


PRAÇA MUNICIPAL DE ESPORTES "EUGENIO DELLAI"

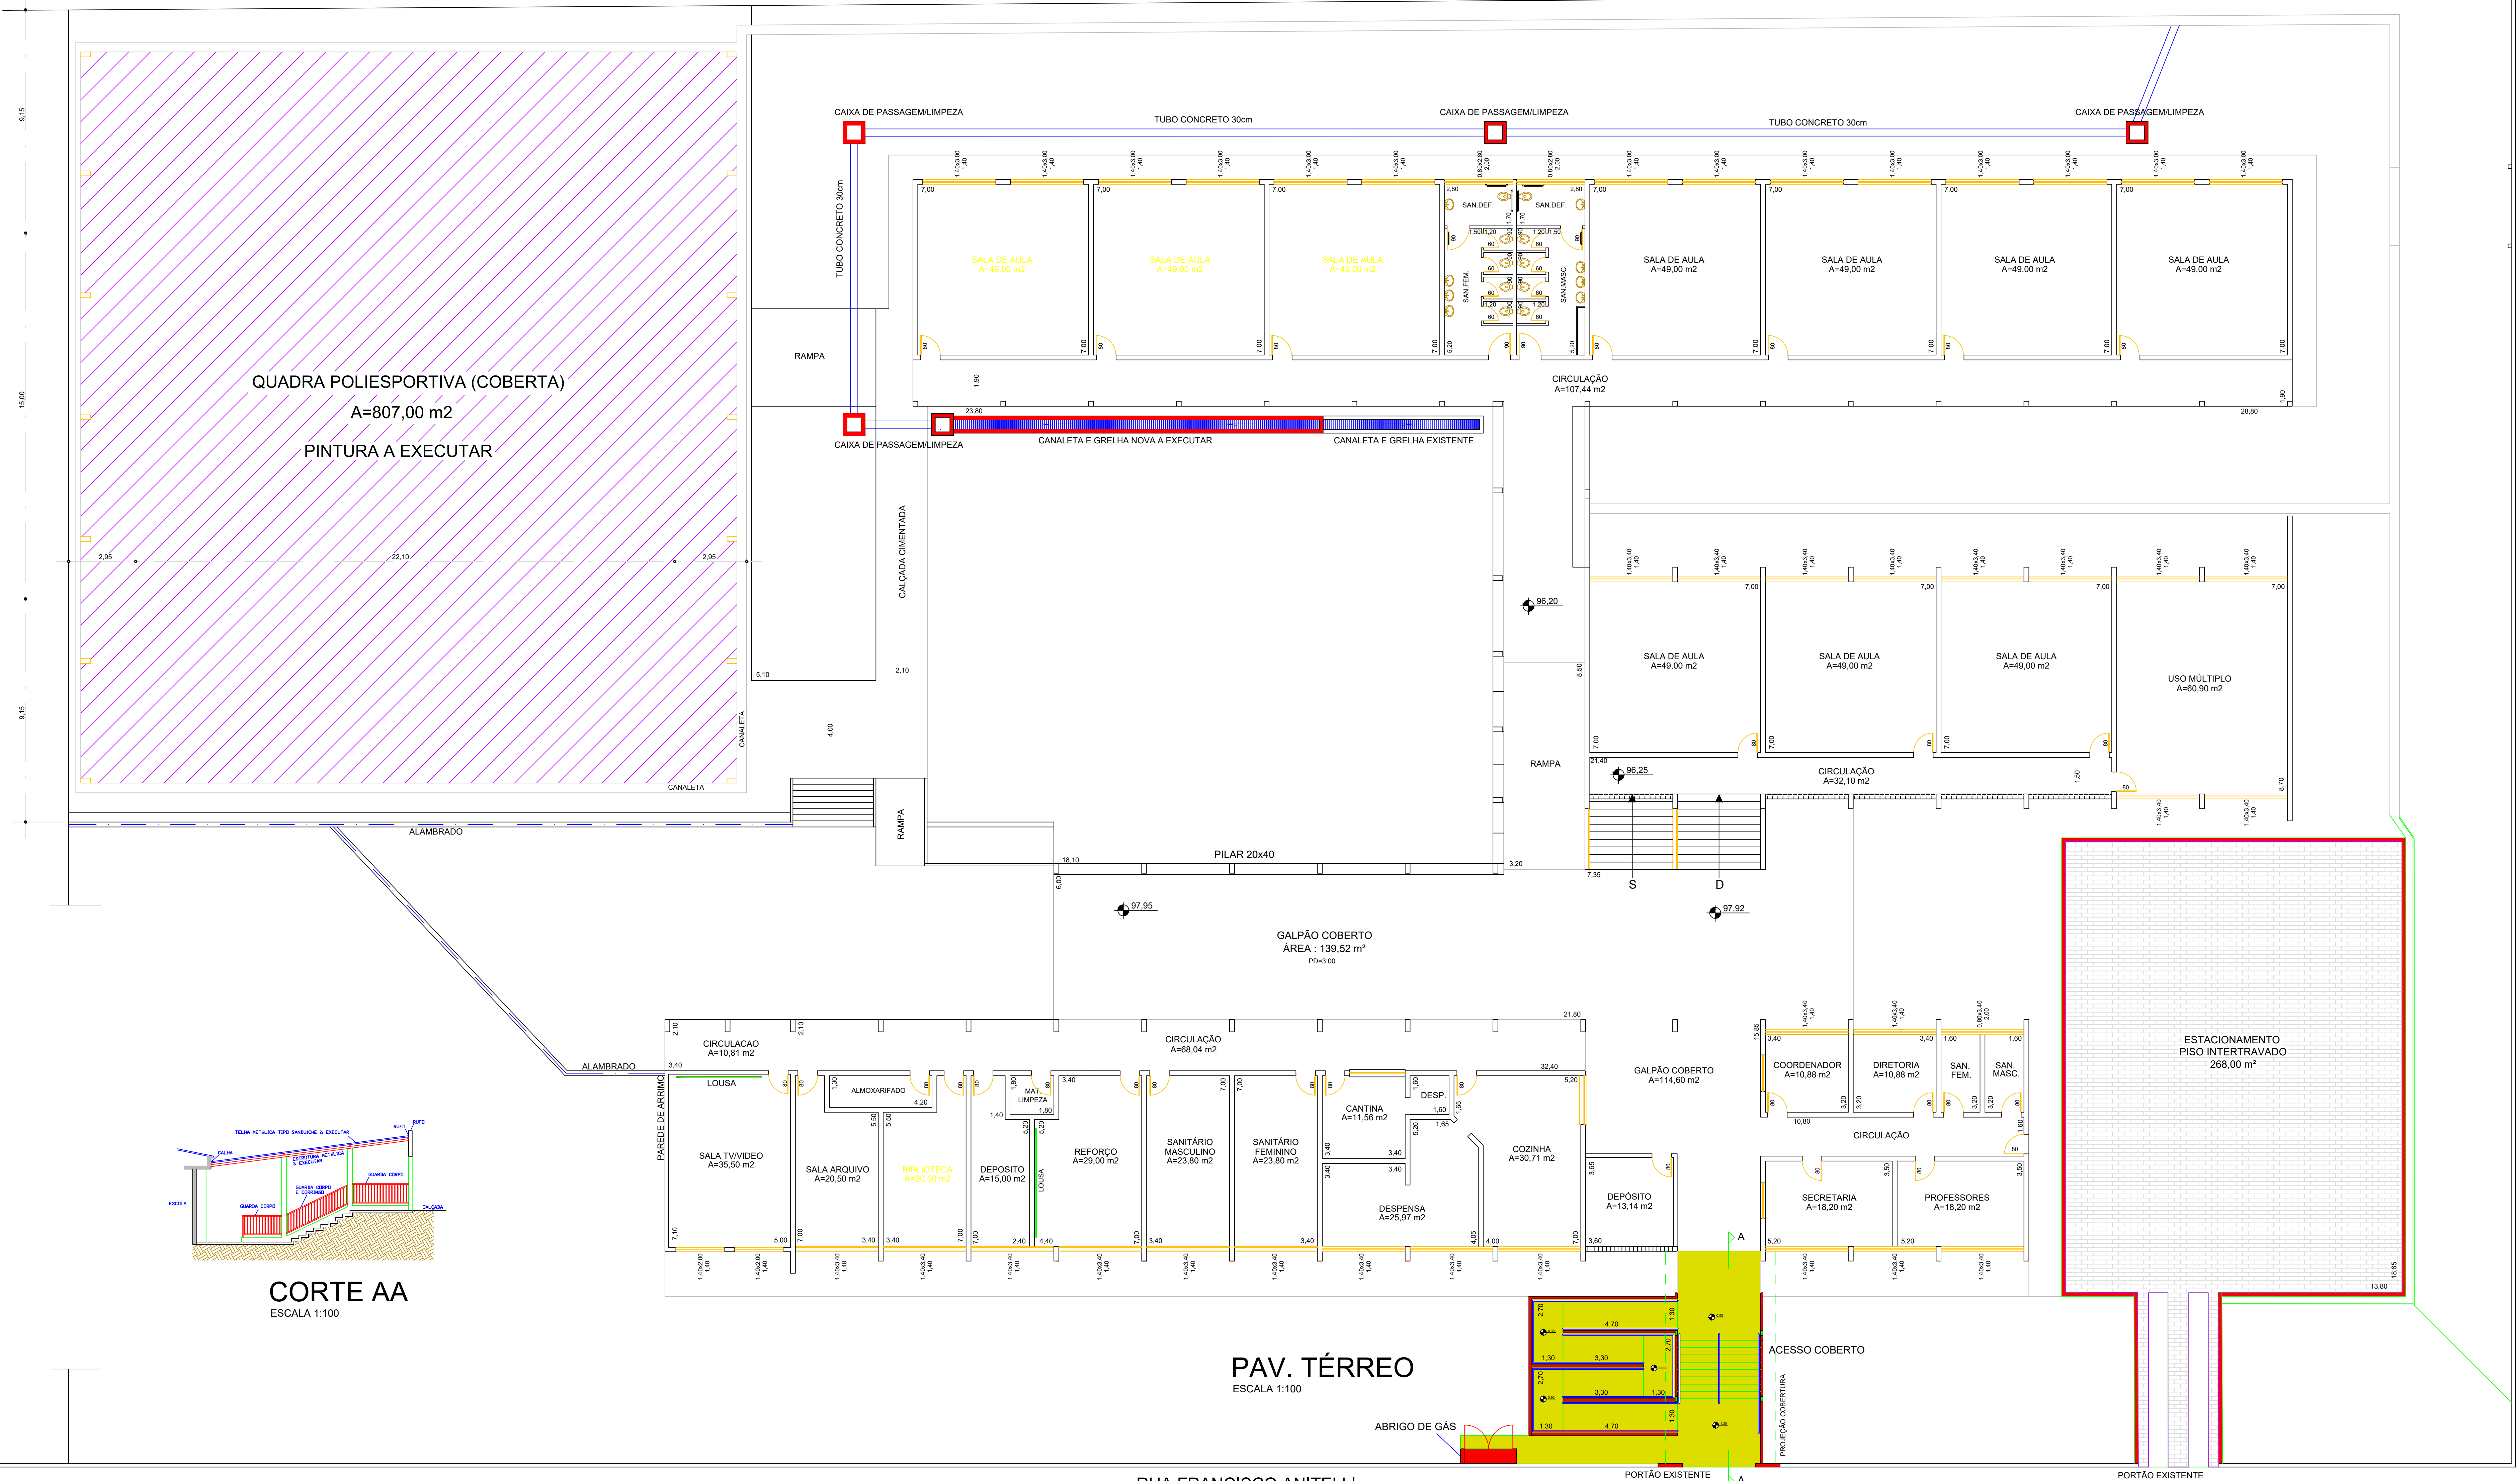


QUADRA POLIESPORTIVA (COBERTA)
A=807,00 m²
PINTURA A EXECUTAR

GALPÃO COBERTO
ÁREA : 139,52 m²
PD=3,00

ESTACIONAMENTO
PISO INTERTRAVADO
268,00 m²

PAV. TÉRREO
ESCALA 1:100

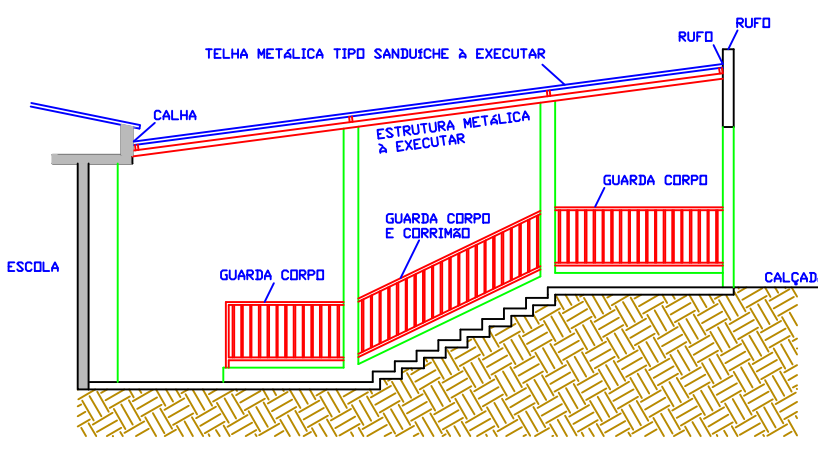

CORTE AA
ESCALA 1:100

RUA EVARISTO LESSONI

RUA FRANCISCO ANITELLI

PREFEITURA DO MUNICÍPIO
LEME
SECRETARIA DE EDUCAÇÃO

FOLHA ÚNICA

OBRA:
ACESSIBILIDADE, PAVIMENTAÇÃO, ESTACIONAMENTO, DRENAGEM E PINTURA DE QUADRA POLIESPORTIVA

LOCAL:
EMBS RUTH ZELINA ALBERS HARDER JARDIM SANTA PAULA LEME - SP

OBJETO:
PLANTAS

ÁREA:	6.000,00 m ²
TERRENO:	1.596,63 m ²
PAVIMENTO TERREO:	262,04 m ²
PAVIMENTO SUPERIOR:	1.558,71 m ²
TOTAL DE CONSTRUÇÕES:	1.558,71 m ²

ARQUIVO:

Ruth Zelia Abreu Harder (ACES0202)

DATA:	ESCALAS:	DES.
MARÇO/2022	INDICADAS	COMN

CLAUDIMIR APARECIDO BORGES
PROFETO MUNICIPAL

GUILHERME SCHWENGER NETO
SECRETARIO MUNICIPAL DE EDUCAÇÃO