


LEGENDA ESQUADRIAS						
JANELAS						
MATERIAL	CÓDIGO	LARGURA	ALTURA	PERIFERIA	ABERTURA	QUANTIDADE
ALUMÍNIO (1)	J1	250	140	140	CORRER	24
ALUMÍNIO (1)	J2	120	80	200	BASCULANTE	2
ALUMÍNIO (1)	J3	100	80	200	BASCULANTE	2
ALUMÍNIO (1)	J4	200	80	200	BASCULANTE	21
ALUMÍNIO (1)	J5	200	140	140	CORRER	4
ALUMÍNIO (1)	J6	200	140	140	BASCULANTE	2

(1) - CAIXILHARIA EM ALUMÍNIO LIMA 25, COM PINTURA ESMALTE SINTÉTICO, COR BRANCO DUAS DEMÃO E VIDRO TRANSLUCIDO;
 GRADIS METÁLICOS: FORMADO POR BARRAS CHATAS DE 25x4,8 MM COM PINTURA COR GRAFITE.

PORTAS					
MATERIAL	CÓDIGO	LARGURA	ALTURA	ABERTURA	QUANTIDADE
ACÇO (CORTEIA FOGO)	P1	310	330	GIRO - 2 FOLHAS	2
ACÇO	P2	150	210	CORRER	4
ALUMÍNIO	P3	90	210	GIRO - 1 FOLHA	30
ALUMÍNIO FINE	P4	90	210	GIRO - 1 FOLHA	2
ALUMÍNIO	P5	70	210	GIRO - 1 FOLHA	2
ACÇO	P6	255	330	CORRER - 2 FOLHAS	1
ACÇO	P7	465	250	GIRO - 2 FOLHAS	1
ALUMÍNIO	P8	80	210	GIRO - 1 FOLHA	3
ACÇO	P9	180	210	GIRO - 2 FOLHAS	1
ACÇO	P10	300	250	CORRER	1
ACÇO	P11	150	210	GIRO - 2 FOLHAS	2
ACÇO	P12	280	250	FIXAR	1
ALUMÍNIO	P13	60	170	GIRO - 1 FOLHA	1
ACÇO	P14	465	300	GIRO - 2 FOLHAS	2

- PORTAS EM MADEIRA COM ESMALTE NA COR BRANCA.
 - PORTAS EM ACÇO NA COR GRAFITE.
 - PORTAS EM ALUMÍNIO NA COR BRANCA.

LEGENDA GUARDA CORPO E CORRIMÃO	
[CC]	CORRIMÃO METÁLICO GALVANIZADO COM PINTURA NA COR GRAFITE
[GCC]	GUARDA CORPO COM CORRIMÃO METÁLICO GALVANIZADO COM PINTURA NA COR GRAFITE
[GSC]	GUARDA CORPO METÁLICO GALVANIZADO COM PINTURA NA COR GRAFITE

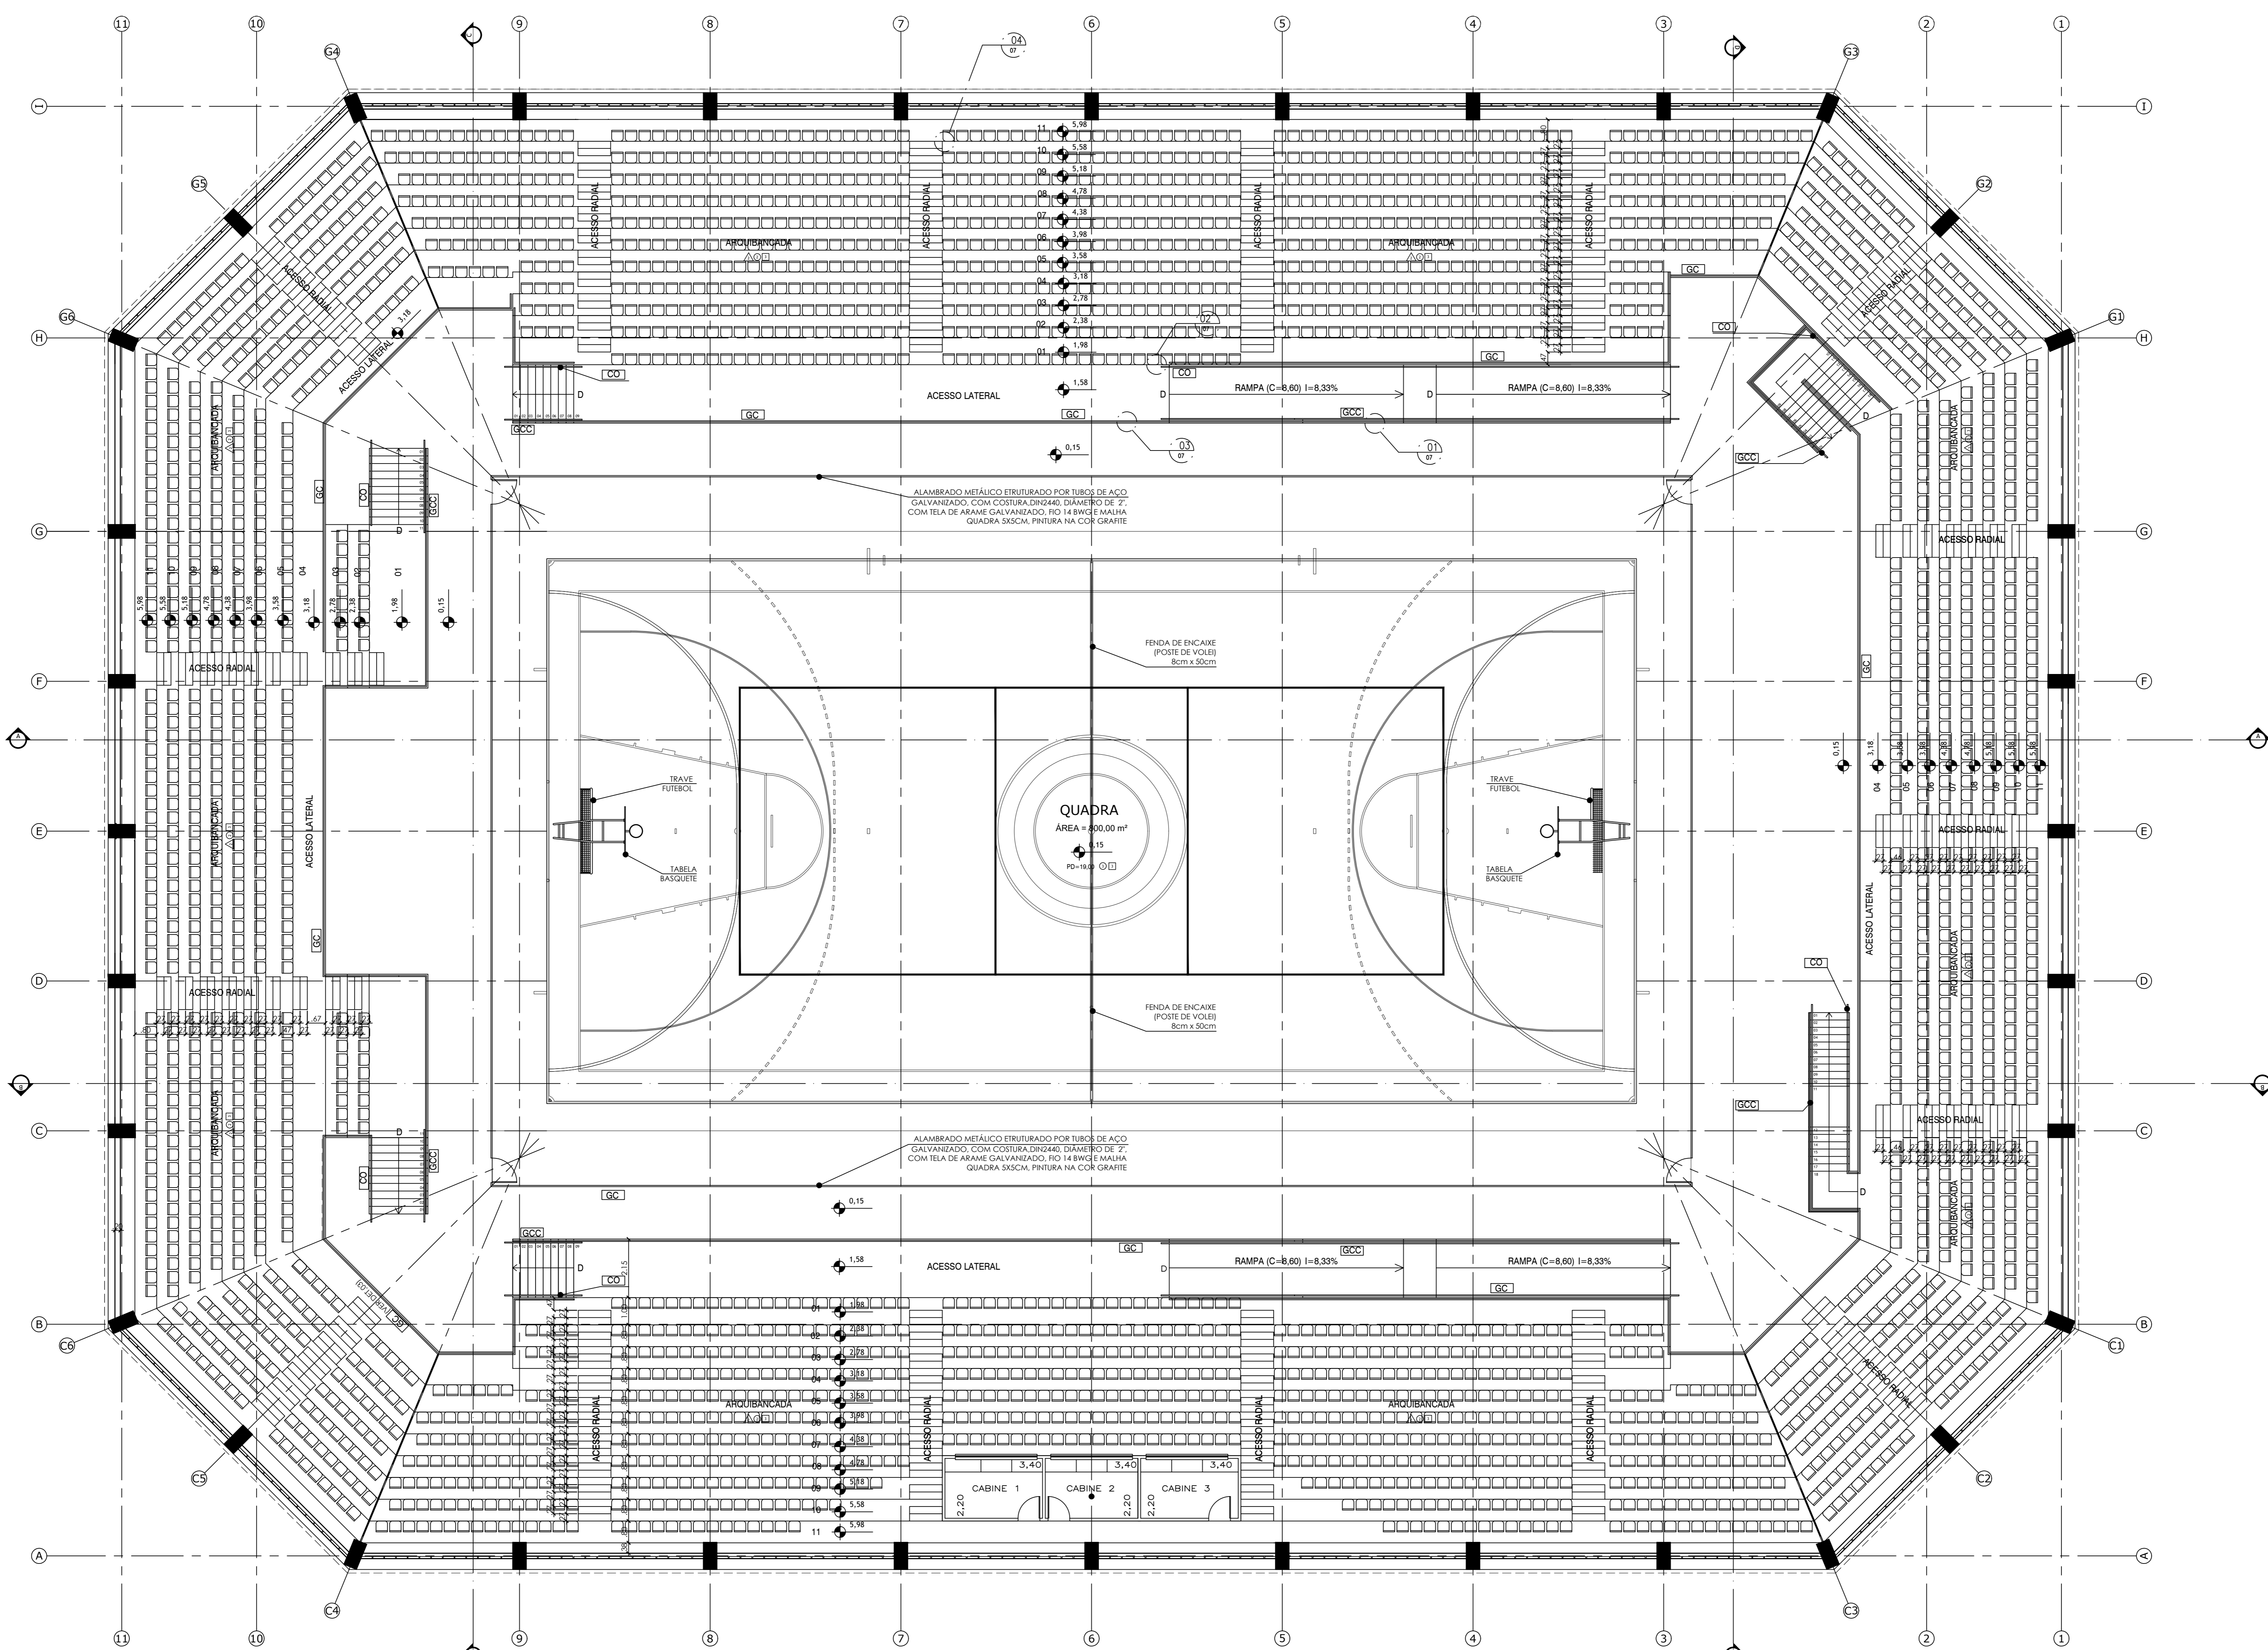

PLANTA PAVIMENTO SUPERIOR
 ESCALA: 1/100
 ÁREA: XX M²

- NOTAS:**
1. Cotas em metros.
 2. As cotas prevalecem sobre o esboço.
 3. Consultar projetos complementares: Hidrossanitário, Instalações Elétricas, Estruturas Pré-moldadas, Estruturas Metálicas, etc.
 4. O projeto executivo utilizou como referência projeto arquitetônico do Corpo de Bombeiros, fornecido pelo cliente.
 5. Os pilares representados em projeto são apenas representativos, pois não foi fornecido projeto específico de estruturas pré-moldadas.
 6. Para execução dos serviços, todas as medidas deverão ser conferidas no local e são de responsabilidade da empresa contratada para empreito.

REVISÃO	DESCRIÇÃO DAS ALTERAÇÕES	DATA	REVISADO POR

PROJETO EXECUTIVO DE ARQUITETURA

Proprietário: Prefeitura Municipal de Leme
 Obra: GINÁSIO POLIESPORTIVO
 Endereço: Av. Joaquim Lopes Aguiar, s/n - Parque Joaquim Lopes
 Trava - Leme / SP

Arquiteto: **02/02**
 Projeto: **01**
 Escala: **INDICADA**

Data: 24/06/2021 | Projeto: Pedro Traldi