


RUA FRANCISCO HABERMANN

RUA BERNARDINO DE CAMPOS

RUA EZIO JOSE MOLINARI

RUA PROSPERO GRISI

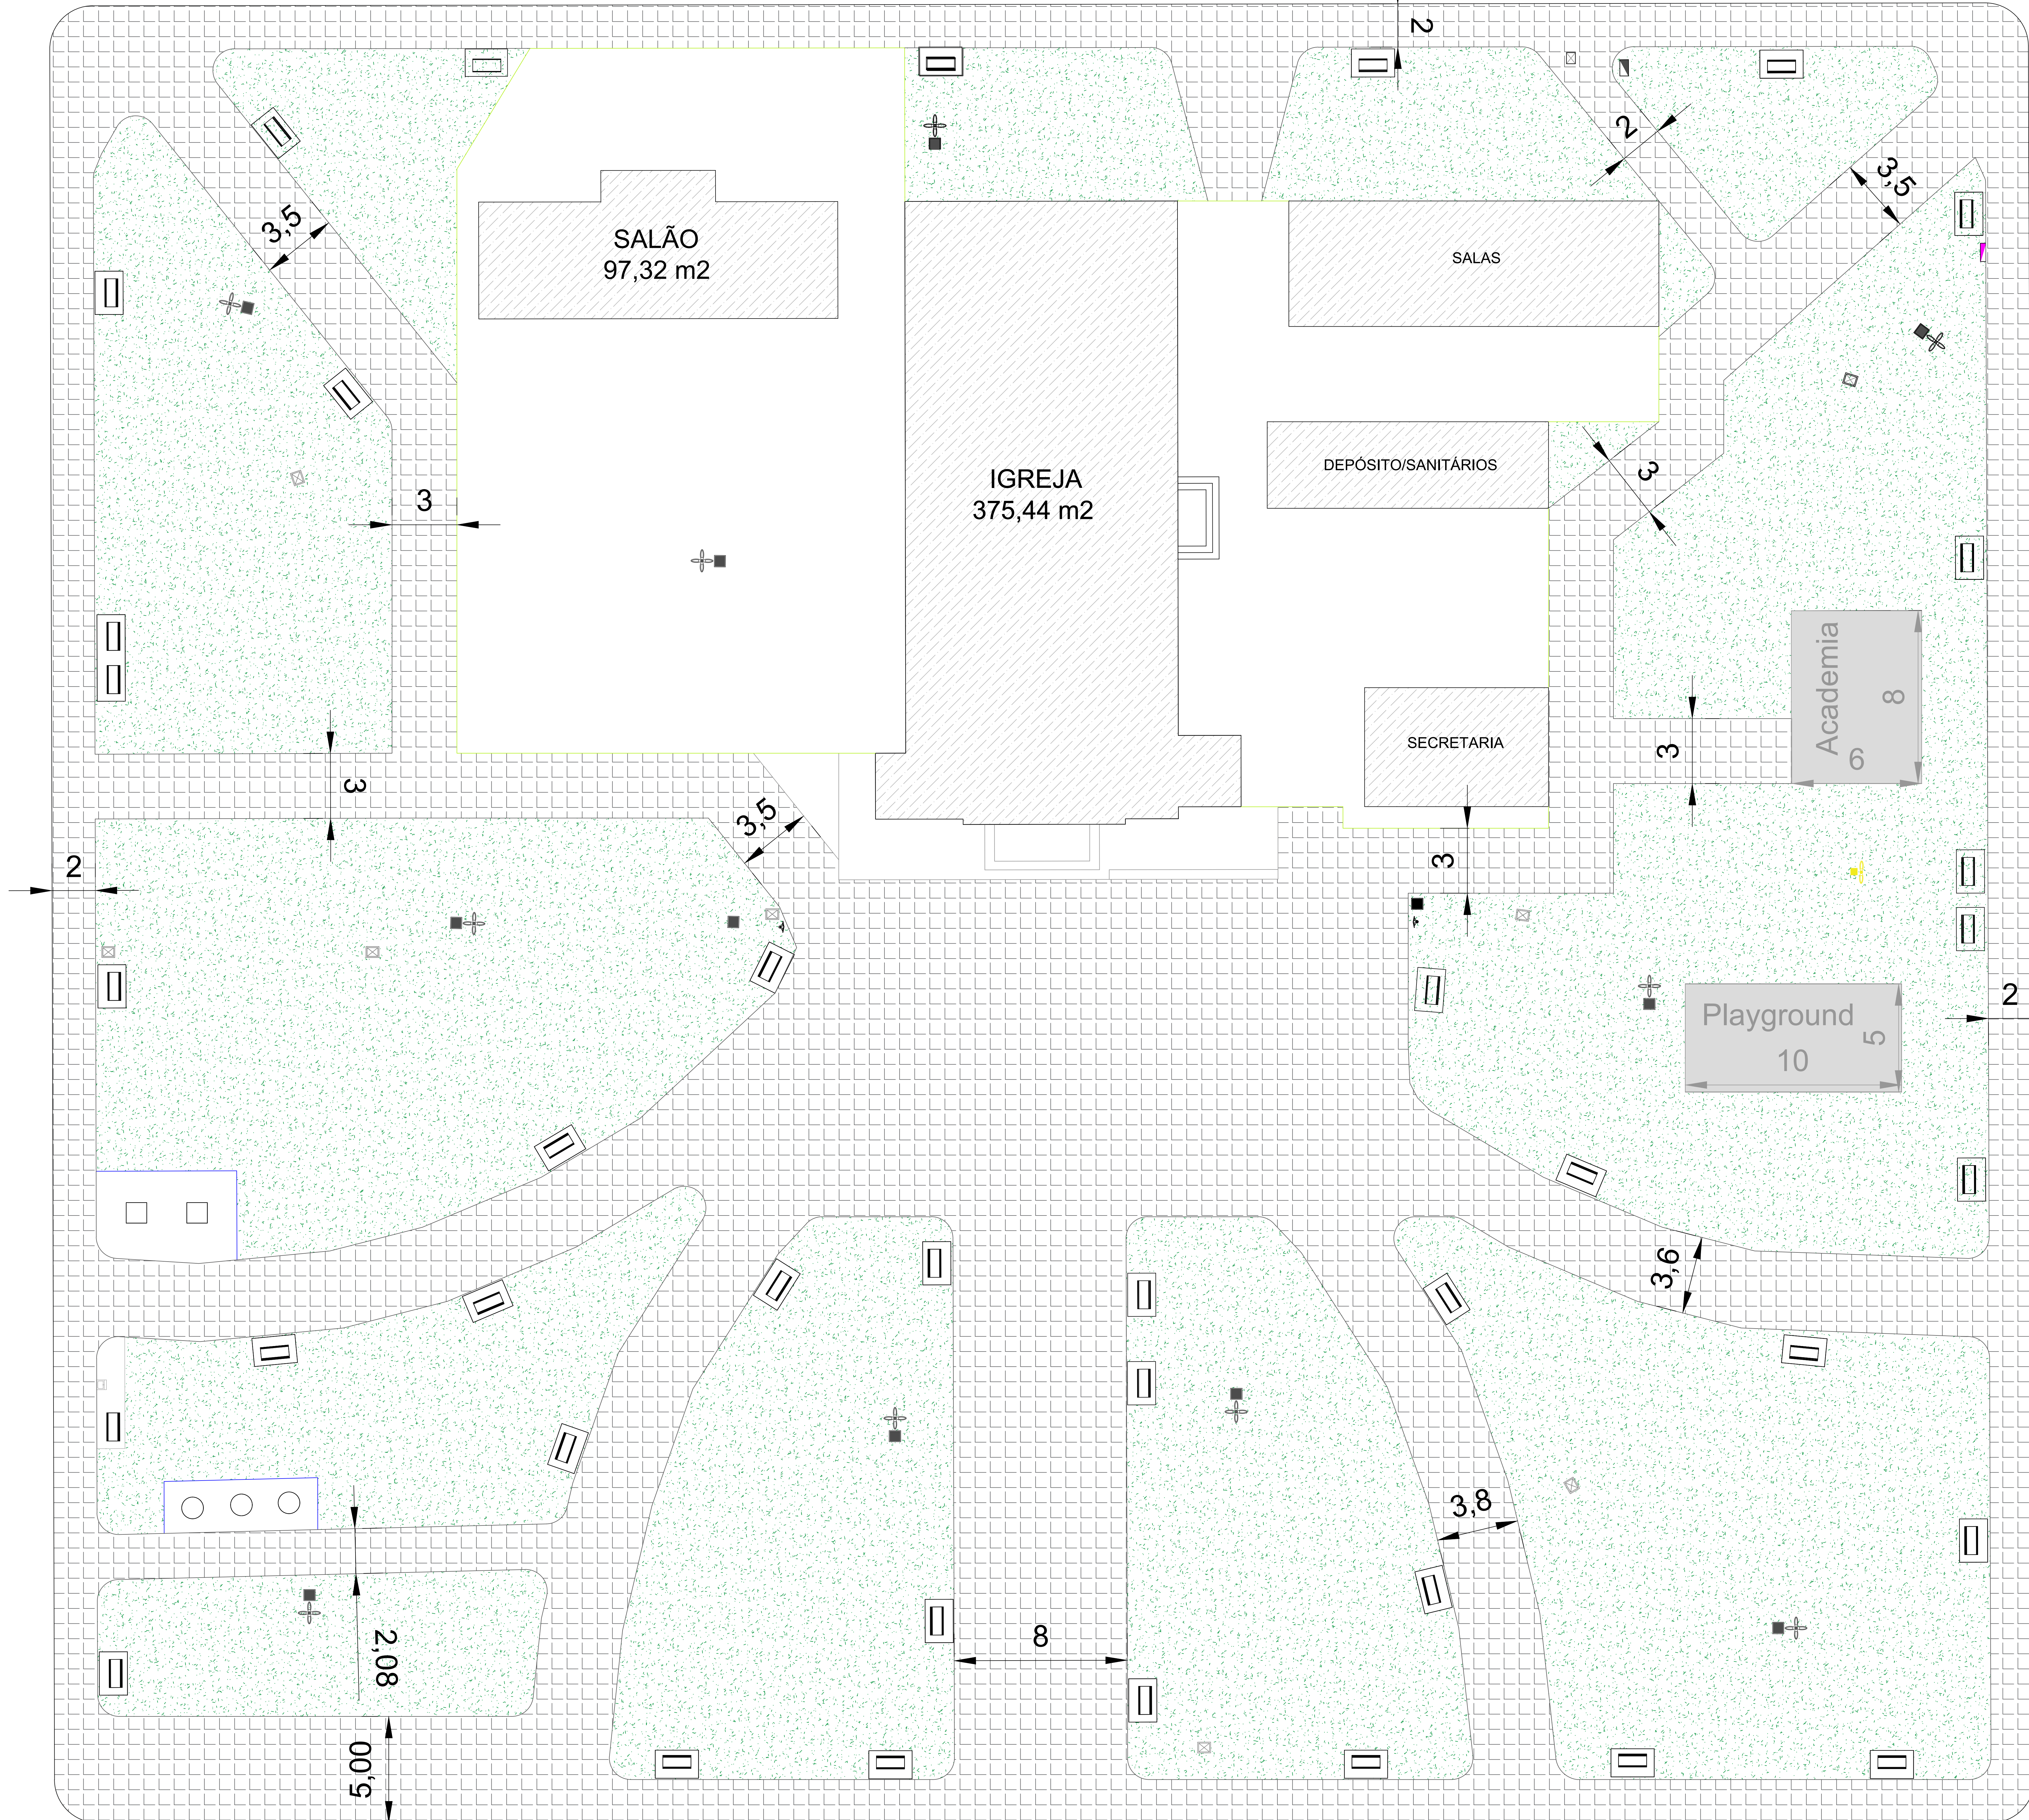

PREFEITURA DO MUNICÍPIO  
**LEME**  
 SECRETARIA DE OBRAS E PLANEJAMENTO URBANO

FOLHA 02/02

ASSUNTO  
PROJETO DE REVITALIZAÇÃO

LOCAL  
PRAÇA DA IGREJA SÃO BENEDITO  
VILA SÃO JOÃO - LEME - SP

ÁREAS EXISTENTES	
PRAÇA	6.976,80 m2
IGREJA	375,44 m2
SALÃO	97,32 m2
SALAS	99,18 m2
SANITÁRIOS/DEPÓSITO	52,00 m2
SECRETARIA	46,75 m2
PASSARELA COBERTA	15,17 m2

ARQUIVO Praça Sao Benedito	DESENHO FELIPE
-------------------------------	-------------------

LEVANTADO EM: SET/2021	ESCALAS 1:250
---------------------------	------------------