


PLANTA BAIXA - Esc. 1:100

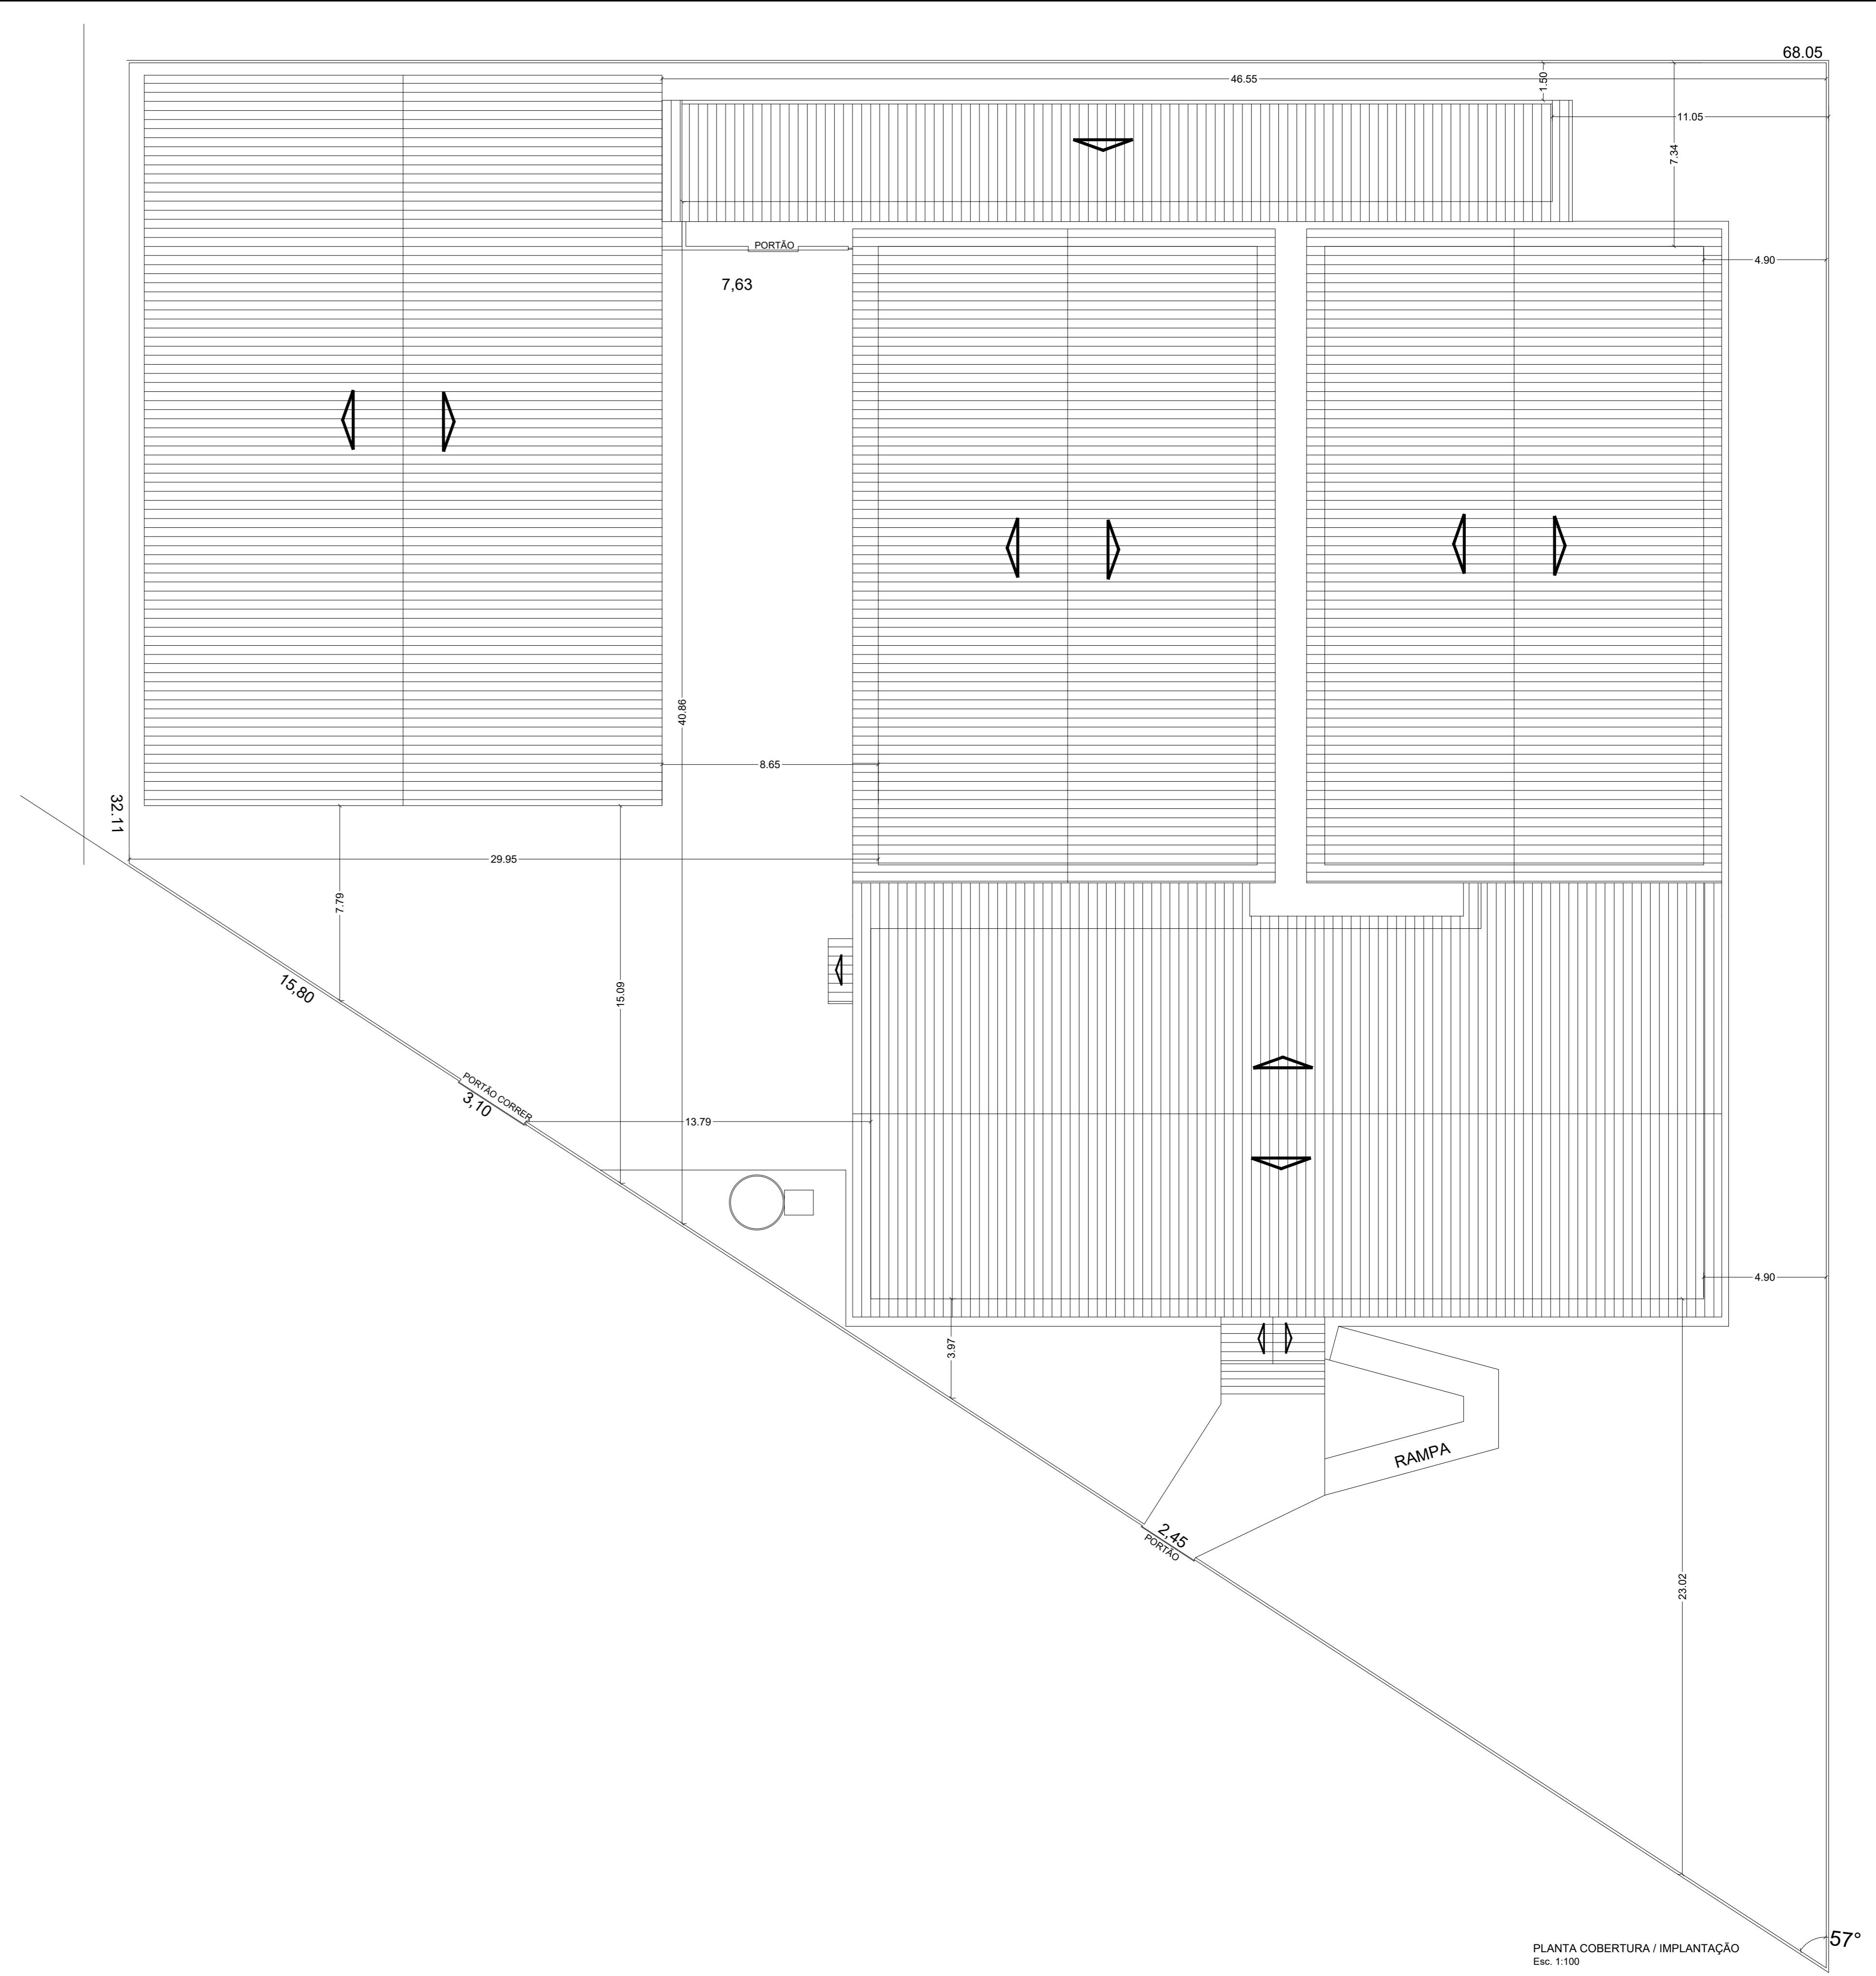

PLANTA COBERTURA / IMPLANTAÇÃO - Esc. 1:100

Prefeitura do Município de Leme  
 Eng.º Gustavo José Siqueira Bordin  
 Responsável Técnico - CREA Nº 320710/1-00

**PROJETO TÉCNICO DE SEGURANÇA CONTRA INCÊNDIO**  
 Assunto: Projeto Técnico de Segurança Contra Incêndio  
 Ocupação: Educação e Cultura Física - Escola em Casa (E-1)  
 Local: Rua José Gomes nº 150, Jardim Anáclara - Leme/SP  
 Proprietário: Prefeitura do Município de Leme  
 Responsável pelo sítio: Prefeitura do Município de Leme  
 Responsável Técnico: Eng.º Gustavo José Siqueira Bordin - CREA Nº 320710/1-00 - ART nº 20027331/00007233  
 Data: 10/04/2023

10/04

PREFEITURA DO MUNICÍPIO	
<b>LEME</b>	
SECRETARIA DE OBRAS	
SECRETARIA DE PLANEJAMENTO	
PROJETO	Projeto Técnico de Segurança Contra Incêndio
PROJETA	Eng.º Gustavo José Siqueira Bordin
