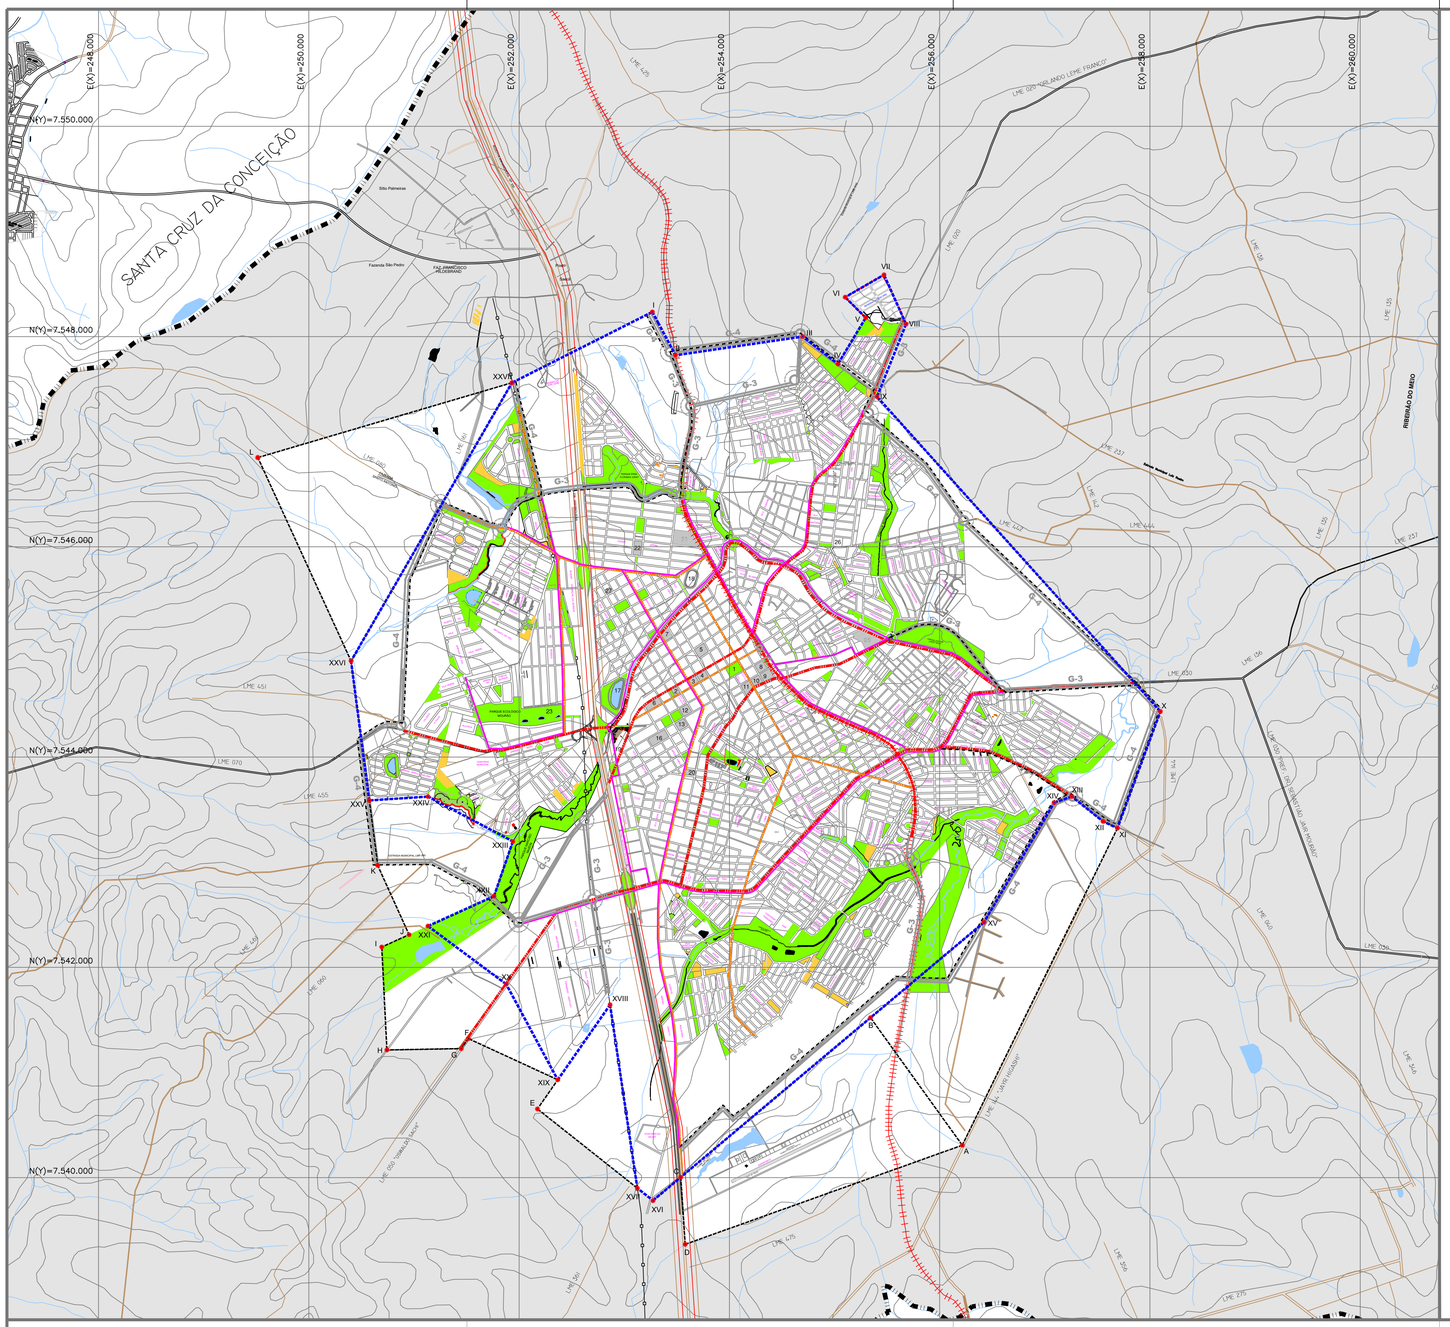

PERÍMETRO URBANO

Descrição Perimétrica

PONTO	PONTO	AZIMUTE	DISTÂNCIA (m)
I	II	208º05'33"	467,43
II	III	278º23'24"	1.221,28
III	IV	232º13'25"	789,62
IV	V	329º02'45"	840,24
V	VI	276º09'06"	276,39
VI	VII	299º57'13"	426,53
VII	VIII	204º04'26"	513,72
VIII	IX	158º10'40"	743,22
IX	X	221º59'37"	4.028,94
X	XI	159º47'43"	1.183,01
XI	XII	064º58'38"	150,83
XII	XIII	051º27'34"	379,96
XIII	XIV	109º06'21"	176,85
XIV	XV	149º33'23"	1.320,50
XV	XVI	130º03'36"	4.111,98
XVI	XVII	051º35'37"	190,32
XVII	XVIII	008º27'59"	1.762,97
XVIII	XIX	145º07'31"	869,48
XIX	XX	028º20'12"	1.033,22
XX	XXI	053º22'41"	926,62
XXI	XXII	294º22'57"	689,03
XXII	XXIII	340º59'31"	550,81
XXIII	XXIV	062º06'46"	912,45
XXIV	XXV	093º46'48"	560,48
XXV	XXVI	007º25'49"	1.338,02
XXVI	XXVII	329º57'33"	3.057,33
XXVII	I	298º46'17"	1.495,84

ZONA ESPECIAL DO AEROPORTO

Descrição Perimétrica

PONTO	PONTO	AZIMUTE	DISTÂNCIA (m)
A	D	109º40'42"	2.798,85
D	C	003º05'08"	639,77
C	B	310º03'36"	2.357,62
B	A	215º44'13"	1.494,49

EXPANSÃO URBANA

Descrição Perimétrica

PONTO	PONTO	AZIMUTE	DISTÂNCIA (m)
XI	XII	064º58'38"	150,83
XII	XIII	051º27'34"	379,96
XIII	XIV	109º06'21"	176,85
XIV	XV	149º33'23"	1.320,50
XV	B	130º03'36"	1.409,15
B	A	215º44'13"	1.494,49
A	XI	333º55'36"	3.357,60
XXVI	L	024º36'58"	2.128,29
L	XXVI	288º24'18"	2.519,53
XXVII	XXVI	149º57'33"	3.057,33
XIX	XX	028º20'12"	1.033,22
XX	XXI	053º22'41"	926,62
XXI	XXII	294º22'57"	689,03
XXII	XXIII	340º59'31"	550,81
XXIII	XXIV	062º06'46"	912,45
XXIV	XXV	093º46'48"	560,48
XXV	K	187º26'29"	623,95
K	J	204º22'57"	722,35
J	I	114º22'57"	285,06
I	H	180º50'50"	443,07
H	G	234º30'35"	901,70
G	F	324º39'19"	116,50
F	XIX	240º15'02"	936,14
XVII	XVIII	008º27'59"	1.762,97
XVIII	XIX	145º07'31"	869,48
XIX	E	145º07'31"	338,01
E	XVII	231º25'37"	1.212,30

PONTOS DE REFERÊNCIA

ITEM	DESCRIÇÃO
01	PRAÇA RUI BARBOSA – MATRIZ DE SÃO MANOEL
02	IGREJA IMACULADA CONCEIÇÃO
03	PREFEITURA MUNICIPAL
04	CAMARA MUNICIPAL
05	PRIMEIRO DISTRITO POLICIAL
06	PARQUE INFANTIL
07	FORUM/O.A.B.
08	PRIMEIRO CARTÓRIO
09	SEGUNDO CARTÓRIO
10	ASSOC. COM. IND. DE LEME
11	INSS
12	GUARDA MUNICIPAL
13	SAECIL
14	GINÁSIO DE ESPORTES DR. WALDOMIRO MACARENKO
15	ESTÁDIO MUNICIPAL HILÁRIO HARDER
16	SANTA CASA DE MISERICÓRDIA
17	LAGO MUNICIPAL
18	ESTÁDIO MUNICIPAL BRUNO LAZARINI
19	ESTAÇÃO RODOVIÁRIA JOSÉ ANTUNES FILHO
20	SEGUNDO DISTRITO POLICIAL
21	FACULDADE ANHANGUERA
22	CEETPS DEP. SALIN SEDEH
23	PARQUE MUNICIPAL MOURÃO
24	AEROPORTO
25	CAIC
26	APAE
27	TIRO E GUERRA (TG 02-074)

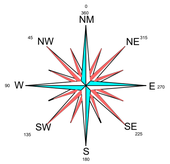

SISTEMA DE COORDENADAS GEOGRÁFICAS EM LATITUDE/LONGITUDE - SIRGAS 2000
COORDENADAS PLANO - RETANGULARES EM UTM - SAD 69
ORIGEM DA QUILOMETRAGEM UTM: EQUADOR E MERIDIANO WGr 45
Acrescidas s constantes de 10.000 e 500 Km respectivamente

COORDENADAS DA SEDE

Fonte: Base Cartográfica do Estado de São Paulo - IBGE

Latitude: -22.186	E: 253.572,85
Longitude: -47.39	N: 7.544.635,16
Altitude: 619,00 m	
Mesorregião:	Piracicaba
Microrregião:	Limeira
Administrativa:	Campinas

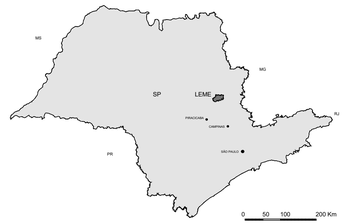

LOCALIZAÇÃO DO MUNICÍPIO NO ESTADO DE SÃO PAULO
Fonte: IGC 2014

LEGENDA:

- DIVISA DO MUNICÍPIO
- ESTRADAS E CAMINHOS
- ESTRADAS MUNICIPAIS
- LINHA DE TRANSMISSÃO
- ESTRADA DE FERRO
- RIBEIRÕES E CÓRREGOS
- RIOS
- ESTRADA ESTADUAL (Rod. Anhanguera - SP330)
- PERÍMETRO URBANO
- EXPANSÃO URBANA

EIXOS VIÁRIOS:

- VIAS ARTERIAIS PRINCIPAIS (Existentes)
- VIAS COLETORAS PRINCIPAIS (Existentes)
- AVENIDAS PROJETADAS (gabaritos indicados)
- DISPOSITIVO DE CONTROLE E VELOCIDADE (PROJETADO)
- CICLOFAIXAS PROJETADAS (31,10 Km)
- CICLOVIAS PROJETADAS (28,41 Km)

ANOTAÇÕES:

ÁREA DO MUNICÍPIO: 402,871 Km² (fonte IBGE / 2017)
https://www.ibge.gov.br/geociencias-novoportal/organizacao-do-territorio/estrutura-territorial/15761-areas-dos-municipios.html?=&t=o-que-e)

PERÍMETRO URBANO: 37.652 Km² | 29.327,09 m

REVISÕES

Emissão inicial: set/2018
R. 01: Perímetro Urbano e de Expansão Urbana - out/2018
R. 02: Perímetro Urbano e de Expansão Urbana - jan/2019
R. 03: Perímetro Urbano e de Expansão Urbana - jan/2019

PREFEITURA MUNICIPAL DE LEME

Avenida 29 de Agosto, nº 668 – Centro – (19) 3573-4000

Administração 2017/2020
WAGNER RICARDO ANTUNES

Objeto:
PLANO DIRETOR DO MUNICÍPIO

ANEXO III

EIXOS VIÁRIOS ESTRUTURAIS

Local: LEME / SP

Data: Setembro / 2018

SECRETARIA MUNICIPAL DE OBRAS E PLANEJAMENTO URBANO
Secretário: Engº Fernando Wagner Klein

felipe beloto
ARQUITETOS ASSOCIADOS

Arqtº Felipe Beloto
CAU: A370338-0

Arqtª Karina Mazetto
CAU: A57298-5

contato@felipebeloto.com.br
Rua Tiradentes, nº 1220 - Centro - Araras/SP

Escala: 1: 25.000

Arquivo: ANEXO III - Eixos Viários Estruturais.dwg

FOLHA Nº A III

Este Projeto Arquitetônico, e/ou qualquer uma de suas soluções, somente poderão ser utilizadas para o fim a qual foi especificamente projetado, ficando ainda, vinculado os Direitos Autorais dos trabalhos intelectuais realizados por este profissional e sua eventual utilização para finalidades diversas sem a expressa autorização deste profissional.