

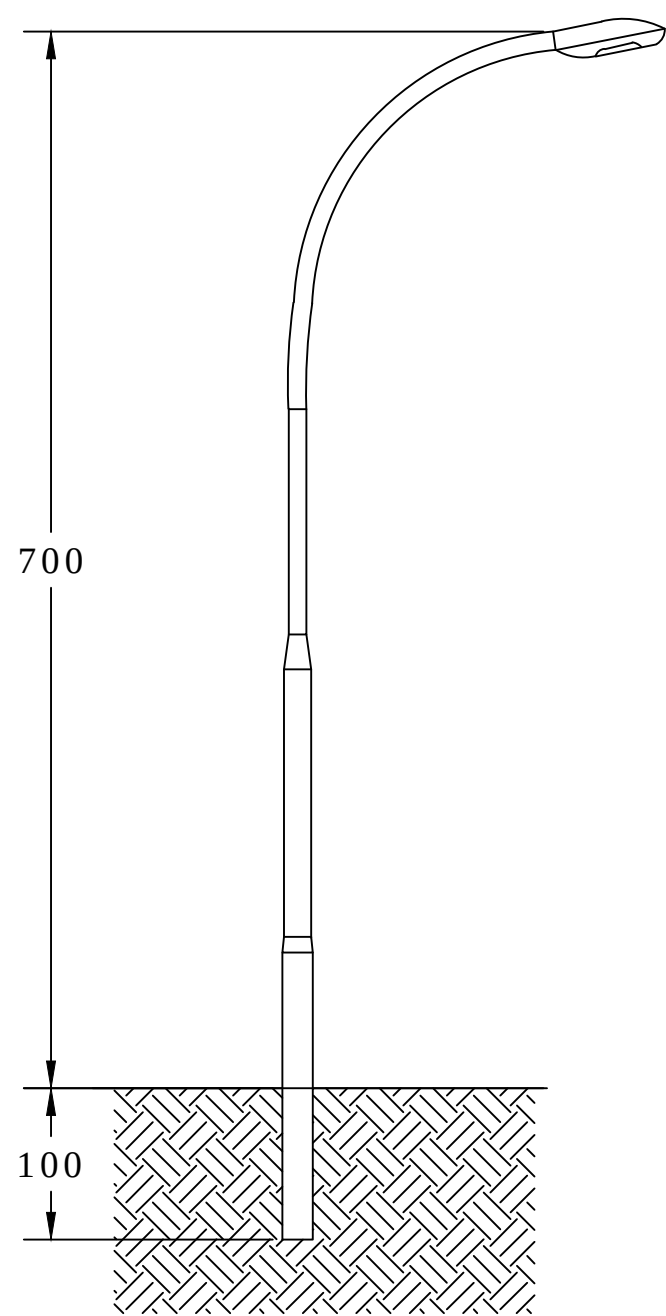


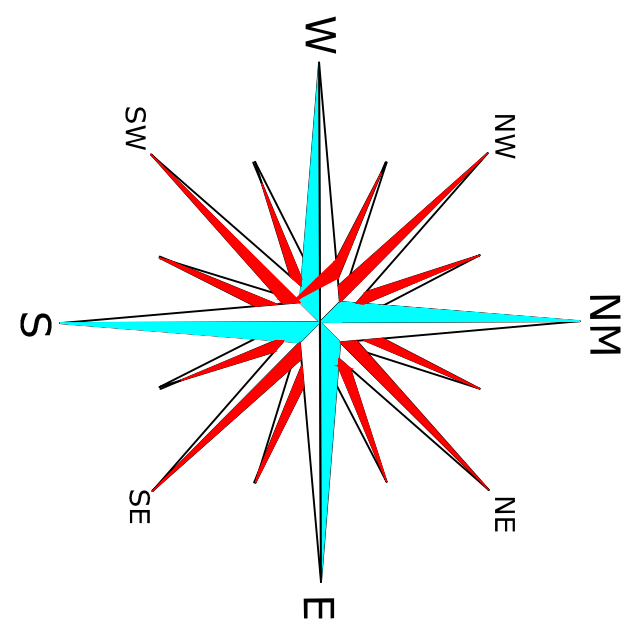

POSTE CURVO

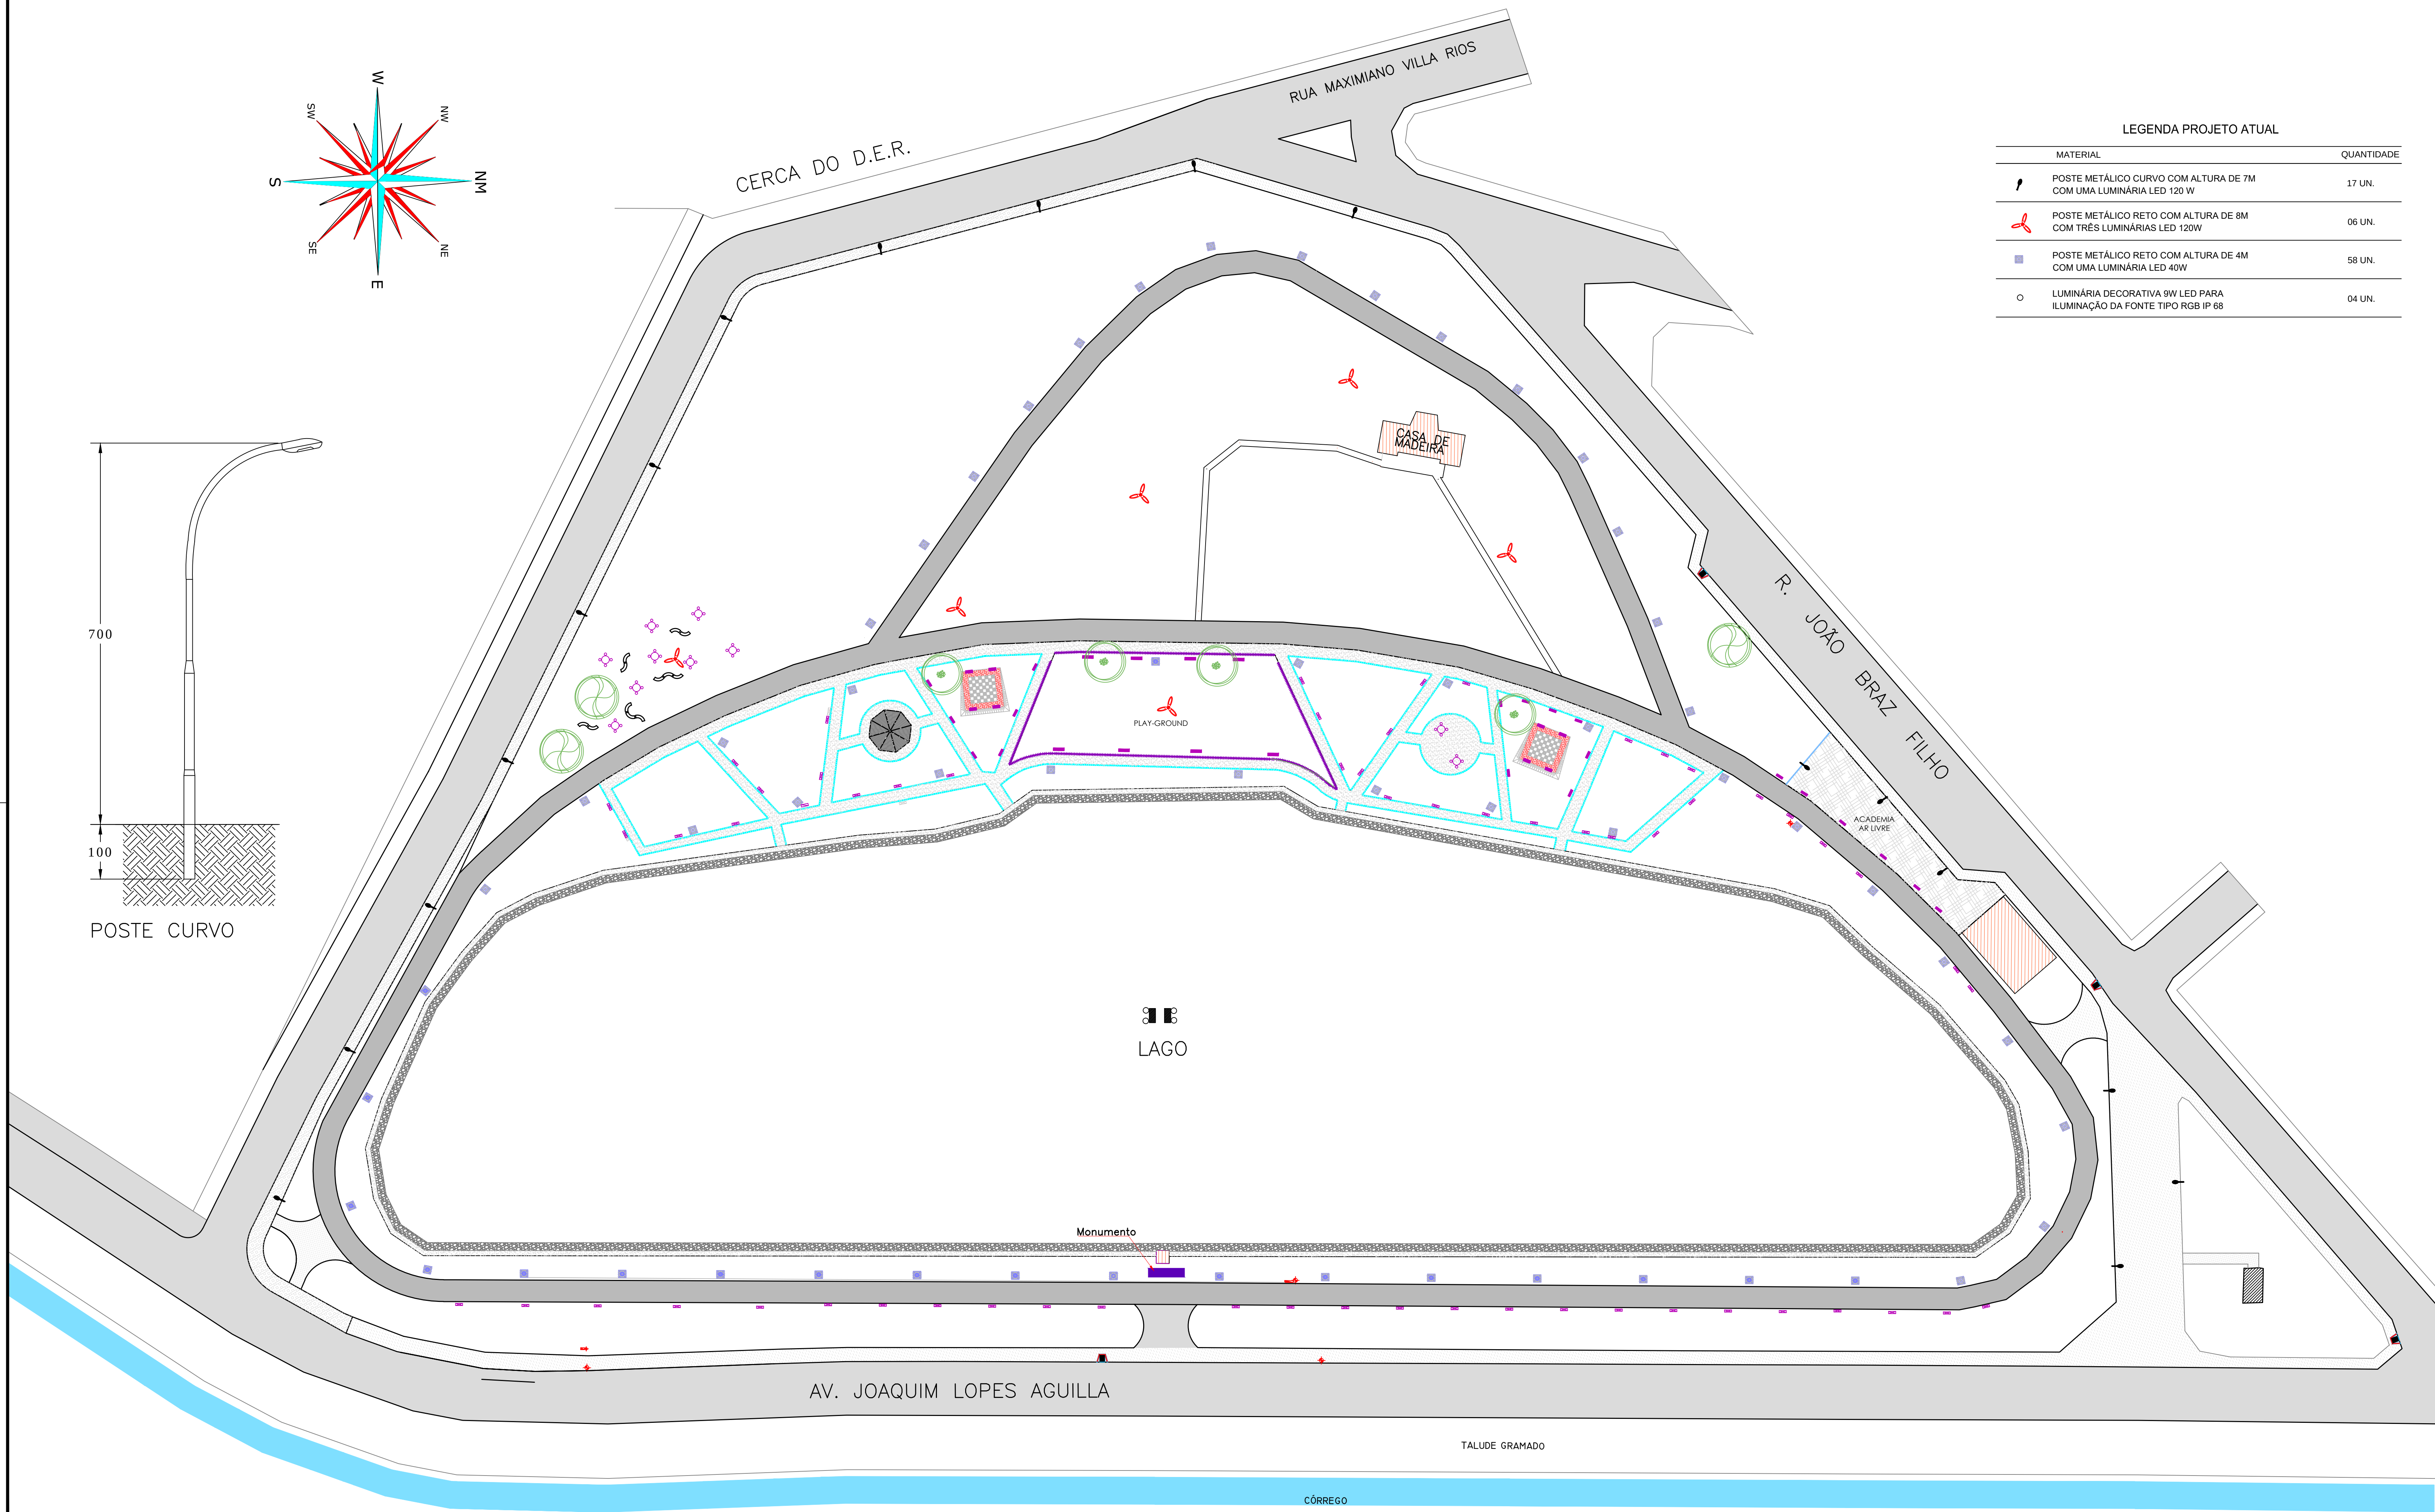

LEGENDA PROJETO ATUAL	
MATERIAL	QUANTIDADE
POSTE METÁLICO CURVO COM ALTURA DE 7M COM UMA LUMINÁRIA LED 120 W	17 UN.
POSTE METÁLICO RETO COM ALTURA DE 8M COM TRÊS LUMINÁRIAS LED 120W	06 UN.
POSTE METÁLICO RETO COM ALTURA DE 4M COM UMA LUMINÁRIA LED 40W	58 UN.
LUMINÁRIA DECORATIVA 9W LED PARA ILUMINAÇÃO DA FONTE TIPO RGB IP 68	04 UN.

PREFEITURA DO MUNICÍPIO

LEME

SECRETARIA DE OBRAS E PLANEJAMENTO URBANO

FOLHA 01

ASSUNTO

PROJETO ARQUITETÔNICO
REURBANIZAÇÃO LAGO MUNICIPAL
ILUMINAÇÃO LED

LOCAL

PARQUE MUN. DR. ENI JORGE DRAIB
LAGO MUNICIPAL - LEME - SP

ÁREAS

ÁREA DO PARQUE: 37.170,00 m²
ÁREA DO LAGO: 19.500,00 m²
ÁREA DOS SANITÁRIOS: 149,48 m²
CASA DE MADEIRA: 97,26 m²

ARQUIVO

Lago Municipal - LED

DESENHO

BERGAMIN

LEVANTADO EM:

OCTUBRO/2018

ESCALAS

1:500

ART de projeto, orçamento e fiscalização nº

WAGNER RICARDO ANTUNES FILHO
PREFEITO MUNICIPAL

FERNANDO WAGNER KLEIN
SECRETÁRIO DE OBRAS
E PLANEJAMENTO URBANO

FERNANDO CARLOS BERGAMIN
ENGENHEIRO CIVIL
CREASP 505.396.119