


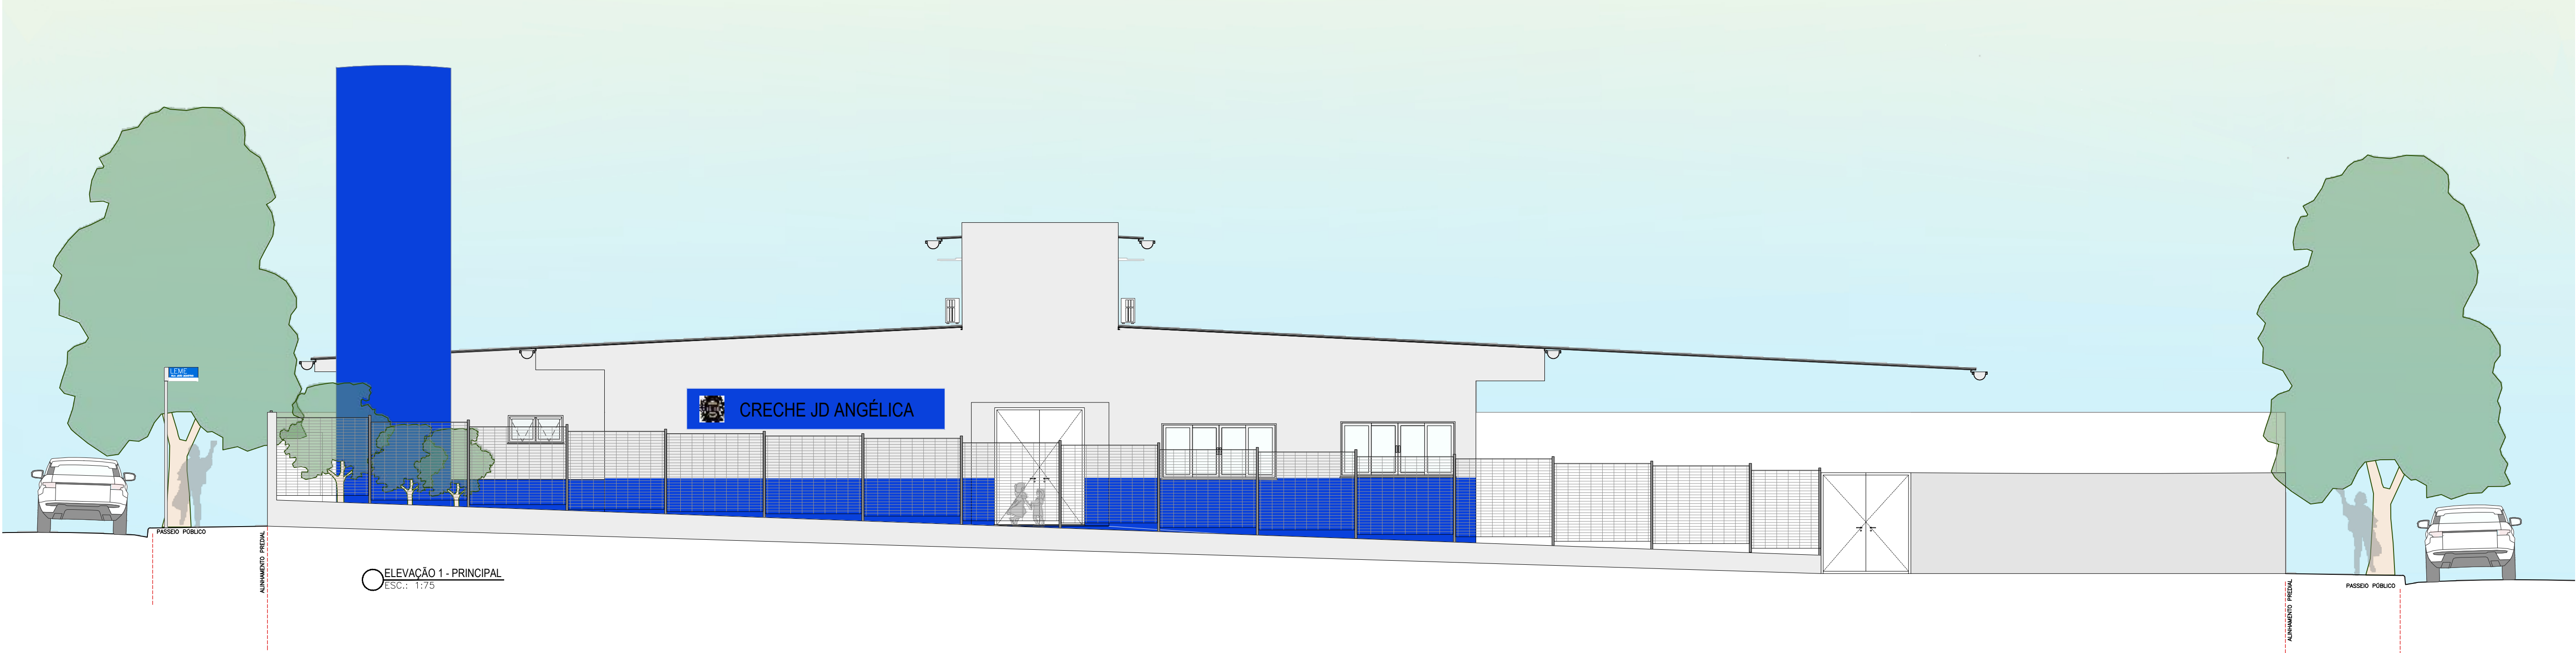

NOTAS	
1. DIMENSÕES EM METRO;	
2. CONFERIR MEDIDAS, ALTURAS, NÍVEIS E PRumos NO LOCAL;	
3. COTAS INDICADAS DE ABERTURA DE ESQUADRIAS (JANELA E PORTAS) CONSIDERAR PAREDE ACABADA NÍVEL REBOCO;	
4. MEDIDAS EM COTAS PREVALECEM SOBRE O DESENHO;	
5. ESSE DESENHO DEVE SER IMPRESSO COLORIDO;	
6. A NUMERAÇÃO INDICADA NOS DETALHES, CORTES, ELEVACOES, CORRESPONDE AO NÚMERO REALTIVO DO SEU DETALHAMENTO;	
7. TODAS AS DIMENSÕES DE BANCADAS, SOLERIAS E PEÇAS DE MARMORARIA, ARMÁRIOS, PEÇAS DE MARCENARIA DEVEM SER REVISADAS E APROVADAS JUNTO AO ARQUITETO;	
8. QUALQUER DÚVIDA EM RELAÇÃO AO DESENHO, DIMENSÕES, DEVEM SER REVISADAS COM O AUTOR DO PROJETO;	

CONVENÇÕES	
MATERIAL TETO	T-01 BANHO
MATERIAL PAREDE	R-02 3,80m ²
MATERIAL PISO	P-02 3,51
CD	CÓDIGO DE ESPECIFICAÇÃO EQUIPAMENTOS/MOBILIÁRIO
NOME AMBIENTE	ÁREA AMBIENTE
NÍVEL ACABADO	NÍVEL ACABADO
INDICAÇÃO CORTES	INDICAÇÃO ELEVACÃO
INDICAÇÃO AMPLIAÇÃO OU DETALHE	INDICAÇÃO AMPLIAÇÃO OU DETALHE
INDICAÇÃO ESQUADRIA (PORTA/JANELA/ABERTURAS)	LABORAL/ALTURA
ALTURA PAREDE	ALTURA PAREDE
INDICAÇÃO VISTA EM DETALHES	INDICAÇÃO VISTA EM DETALHES

ESPECIFICAÇÕES ACABAMENTOS		
TETO		
T-01 FORRO MINERAL MODULAR 1250x625mm ESP. 15mm	GERAL	1.076,08
T-02 SEM FORRO, ESTRUTURA METÁLICA DO TELHADO APARENTE	CIRCULAÇÃO 1	279,67
T-03 EMBÓDIRECOO COM PINTURA ACRILICA BRANCA ANTI MOFO	BEIRAS EXT. SOL	77,58
PAREDE		
R-01 PORCELANATO 30x30cm RETIFICADO ACETINADO APLICADO COM ARGAMASSA COLANTE, COM REJANTE ACRILICO FLEXIVEL ESP 2mm	COZINHA BANHEIROS	455,33
R-02 EMBÓDIRECOO COM MASSA ACRILICA E PINTURA ACRILICA - REF. COR SUVINIL FOSCO PARA ÁREAS INTERNA - PINTURA DE BARRADO N. 1.50m EM ESMALTE ACETINADO REF. COR	INTERIOR GERAL	2.504,41
R-04 EMBÓDIRECOO - BARRADO N. 1.00m EM TEXTURA ACRILICA ROLADA, E PINTURA ACRILICA - SUVINIL FOSCO PARA ÁREAS EXTERNAS (m ²)	FACHADAS GERAL	1.606,60
R-05 EMBÓDIRECOO COM PINTURA ACRILICA - REF. COR SUVINIL FOSCO PARA ÁREAS EXTERNAS (m ²)	FACHADAS SEM TEXTURA	24,82
PISO		
P-01 PORCELANATO 75x75cm RETIFICADO ACETINADO PARA ÁREAS COM GRANDE TRÁFEGO INTERNO, APLICADO COM ARGAMASSA COLANTE, COM REJANTE ACRILICO FLEXIVEL ESP 2mm (m ²)	INTERIOR GERAL	1.063,68
P-02 PORCELANATO 75x75cm RETIFICADO ACETINADO PARA ÁREAS COM GRANDE TRÁFEGO EXTERNO, APLICADO COM ARGAMASSA COLANTE, COM REJANTE ACRILICO FLEXIVEL ESP 2mm (m ²)	PÁTIO EXTERNO	108,88
P-03 PISO CIMENTADO DESEMPENADO COM PINTURA ACRILICA NA COR CINZA MÉDIO FOSCO (m ²)	SOLÁRIOS E CALÇADAS INT.	775,86
P-04 PISO INTERTRAVADO, PAGINAÇÃO ESCAMA DE PEDE. ESP. 8CM APLICADO SOBRE PÓ DE PEDRA (m ²)	ESTACIONAM. E CALÇADAS INT	560,67
P-05 AREA LAVADA, altura 25cm (m ²)	QUADRA	14,88
P-06 GRAMA ESMERALDA (m ²)	JARDINS	819,34

LEGENDA HACHURAS	
ALVENARIA DE VEDAÇÃO - BLOCO CERÂMICO 11,5X14X24 - espessura 11,5 cm	
ALVENARIA DE VEDAÇÃO - BLOCO CERÂMICO 14X19X29 - espessura 14cm	
ESTRUTURA EM CONCRETO ARMADO	
GRAMA	
DEMOLIR	
ESTACABROCA	
CONSTRUIR	
CONSERVAR	
PILAR	
BLOCO	

QUADRO DE ÁREAS			
ÁREA DO TERRENO	3.089,73 m ²	ZONEAMENTO - ZEIS	máxima exigida
ÁREA EDIFICADA	1.140,95 m ²	T.O. (taxa de ocupação)	85,00%
ÁREA COBERTA (PÁTIO)	103,27 m ²	T.P. (taxa de permeabilidade)	40,27%
TOTAL CONSTRUÇÃO	1.244,22 m ²	C.A. (Coeficiente aproveitamento)	10,00%
TOTAL LIVRE	1.845,51 m ²		0,40
ÁREA PAVIMENTADA	841,52 m ²		
ÁREA PERMEÁVEL	892,22 m ²		

REVISÕES	
10-R01	INCLUIR RAMPA DE ACESSO DO ESTACIONAMENTO PARA EDIFICAÇÃO
35-R01	INCLUIR DETALHAMENTO DA ESQUADRIA 116 LOCALIZADA NA SECRETARIA
REVISÃO	DATA

PREFEITURA DO MUNICÍPIO DE LEME Rua João Denório, 108 Cidade: Leme - SP CEP: 13.600-000	CRECHE JARDIM ÂNGELA (ESQUINA R. JOÃO GONÇALVES) JD ANGÉLICA - LEME/SP SECRETARIA DE OBRAS E PLANEJAMENTO URBANO BETHEVANY ELISA LEME DE ARRUDA	PROJETO DE ARQUITETURA PLANTA LAYOUT EXECUTIVO ALINE ALEIXO 1:100 100	DATA 07.11.2025 ARQ/EX 1º FOLHA 01/04
--	--	--	---