

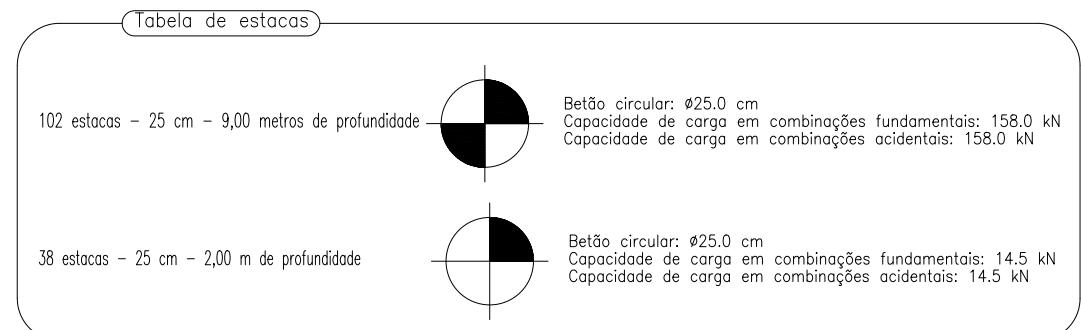
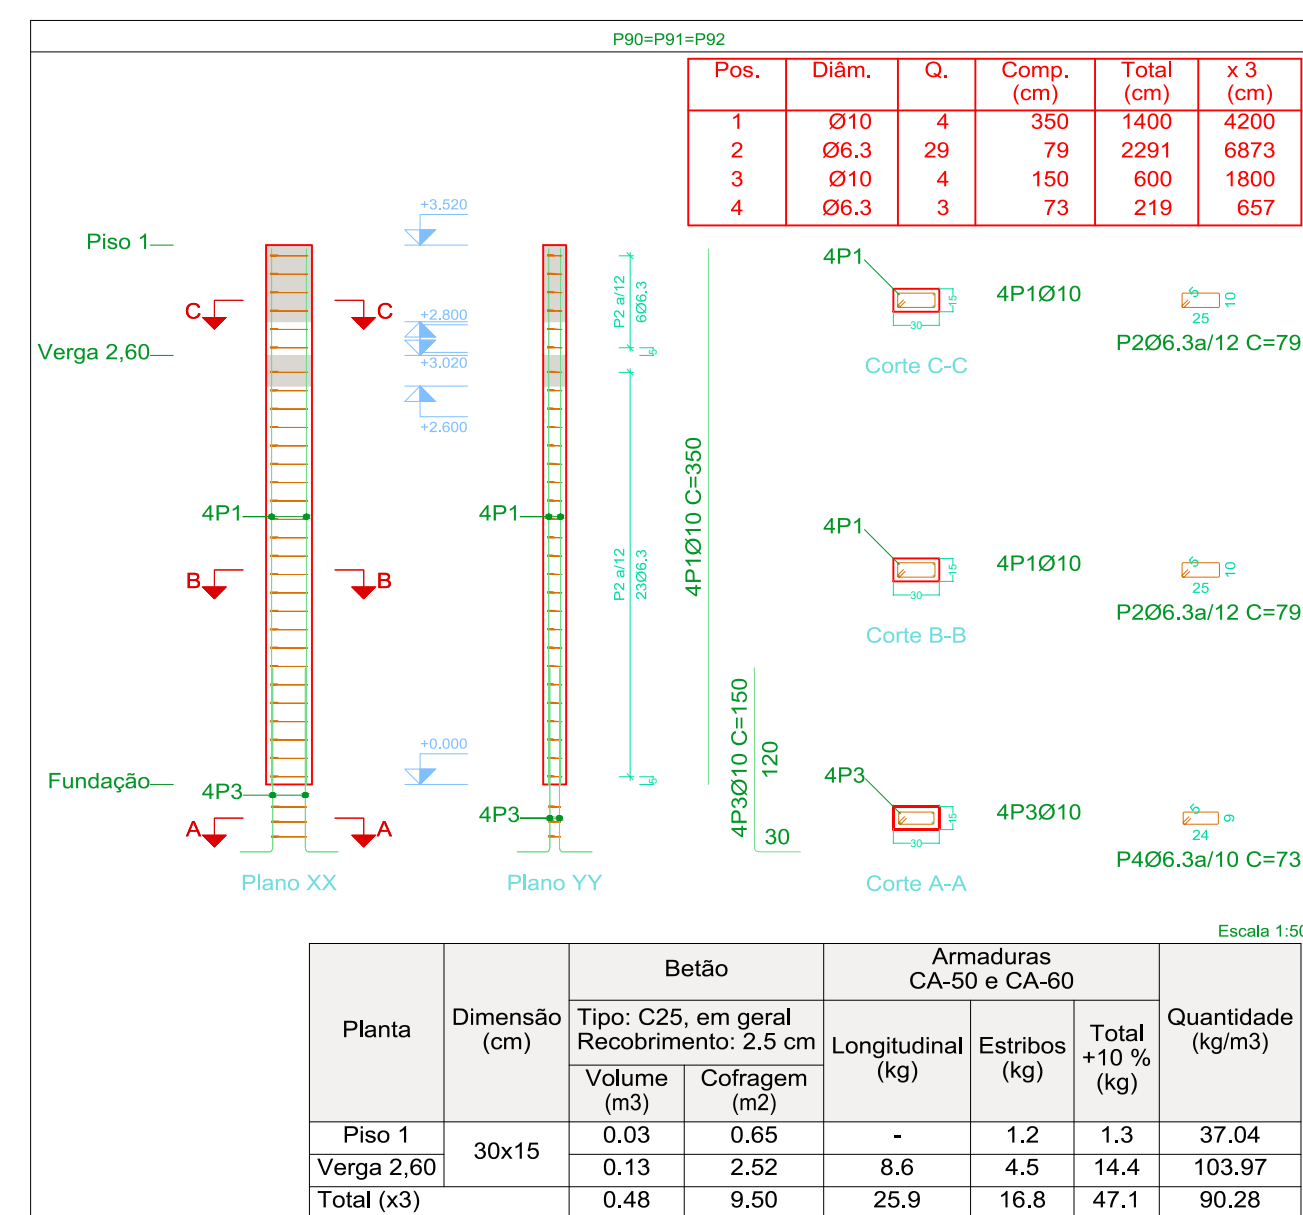
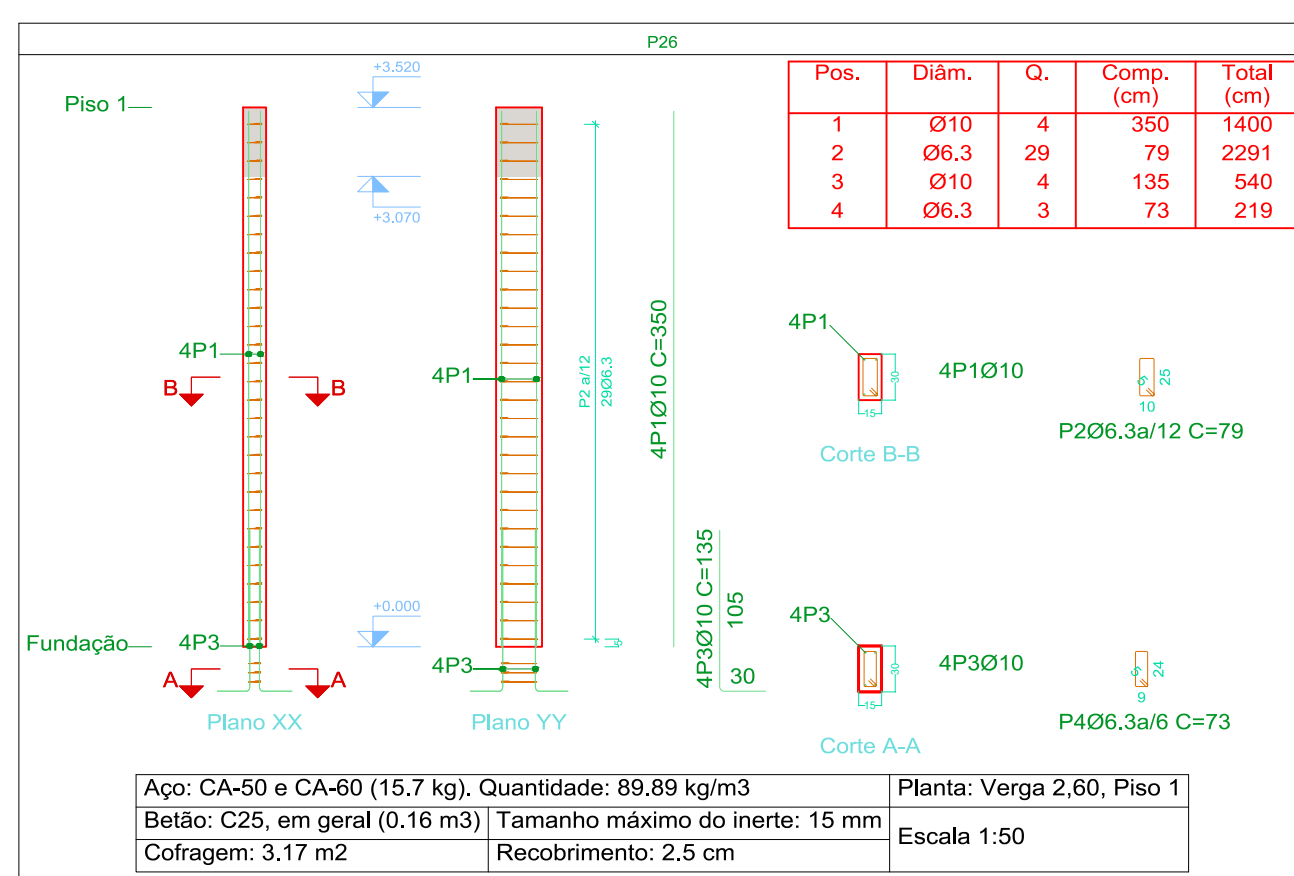
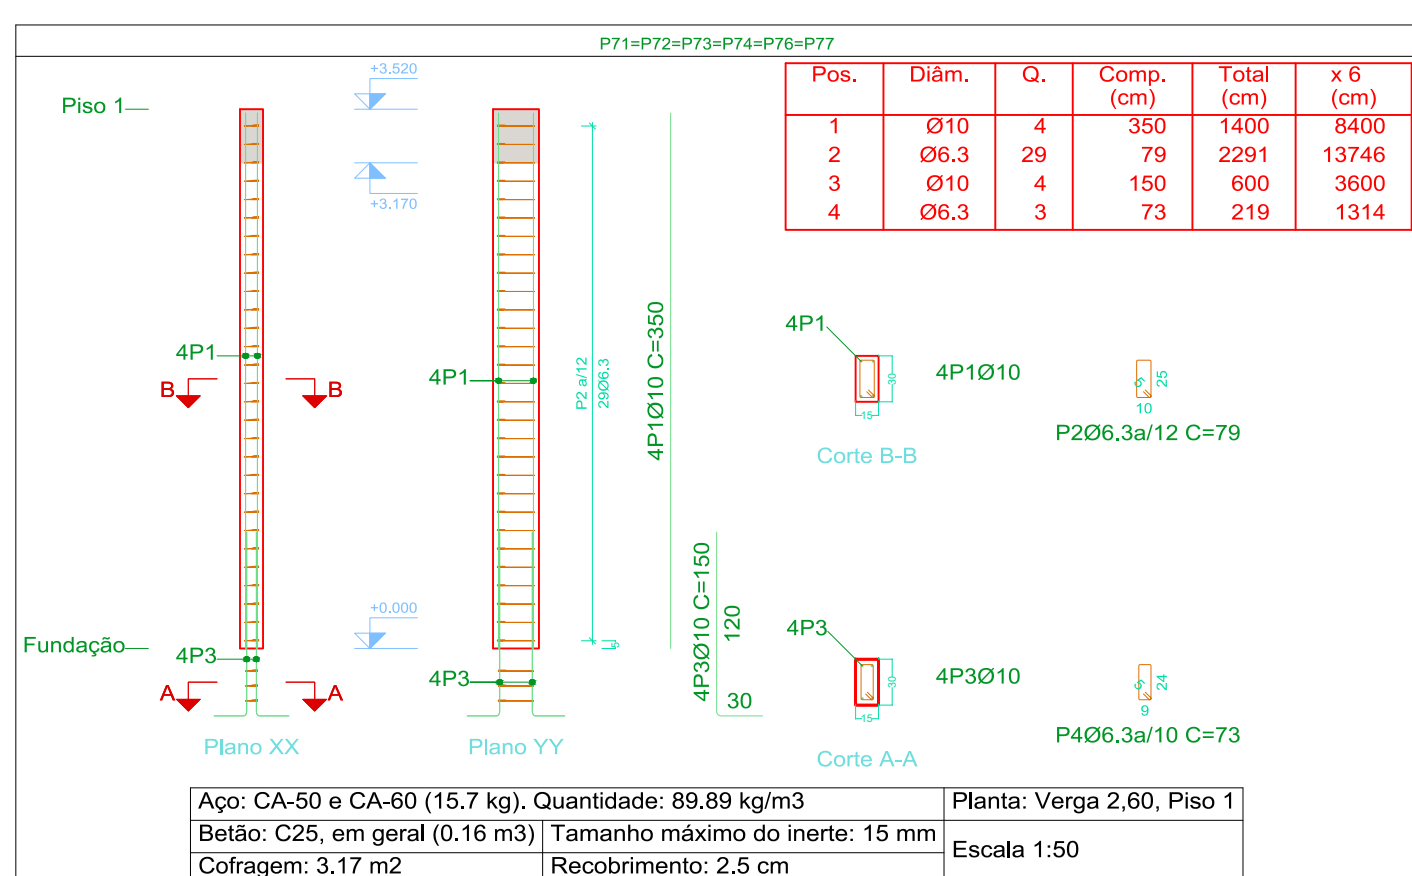
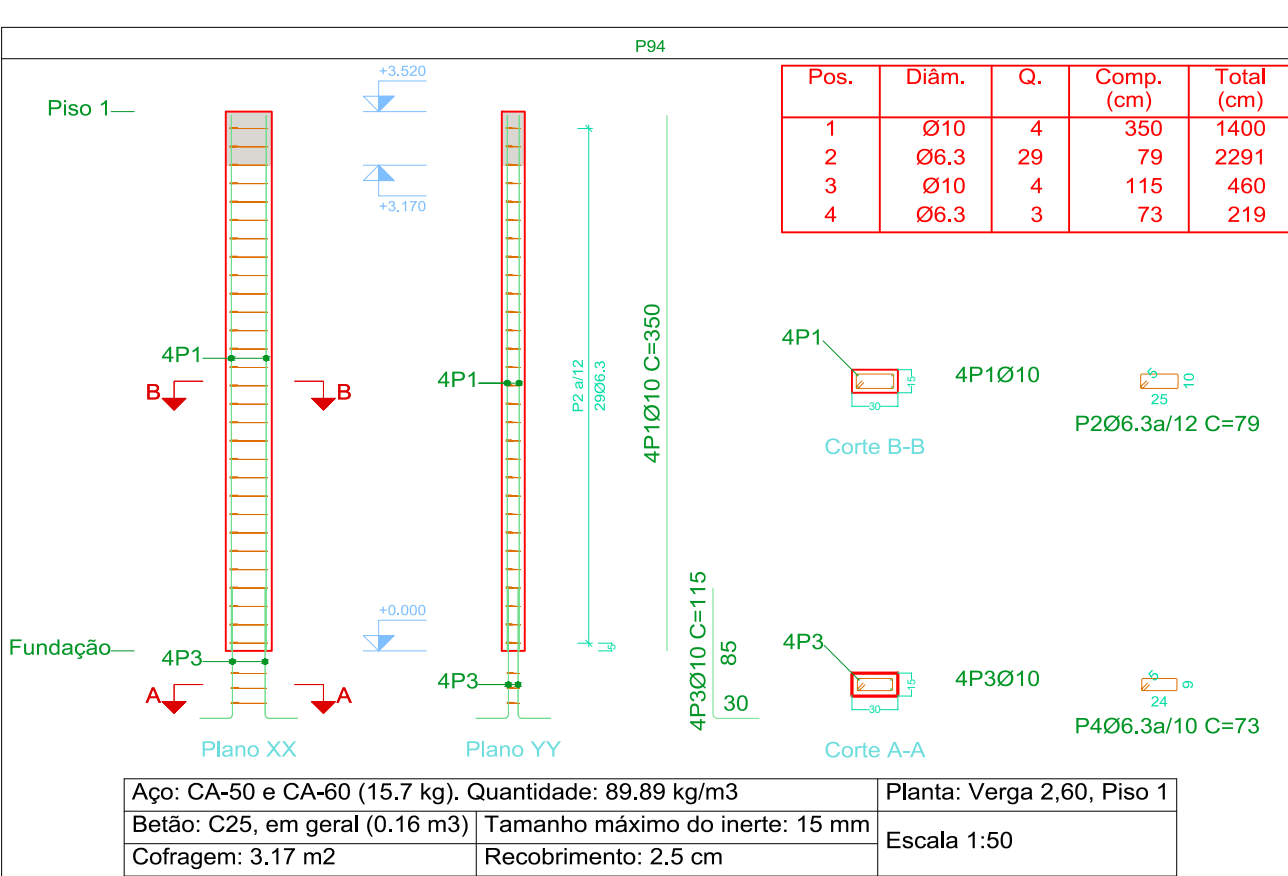
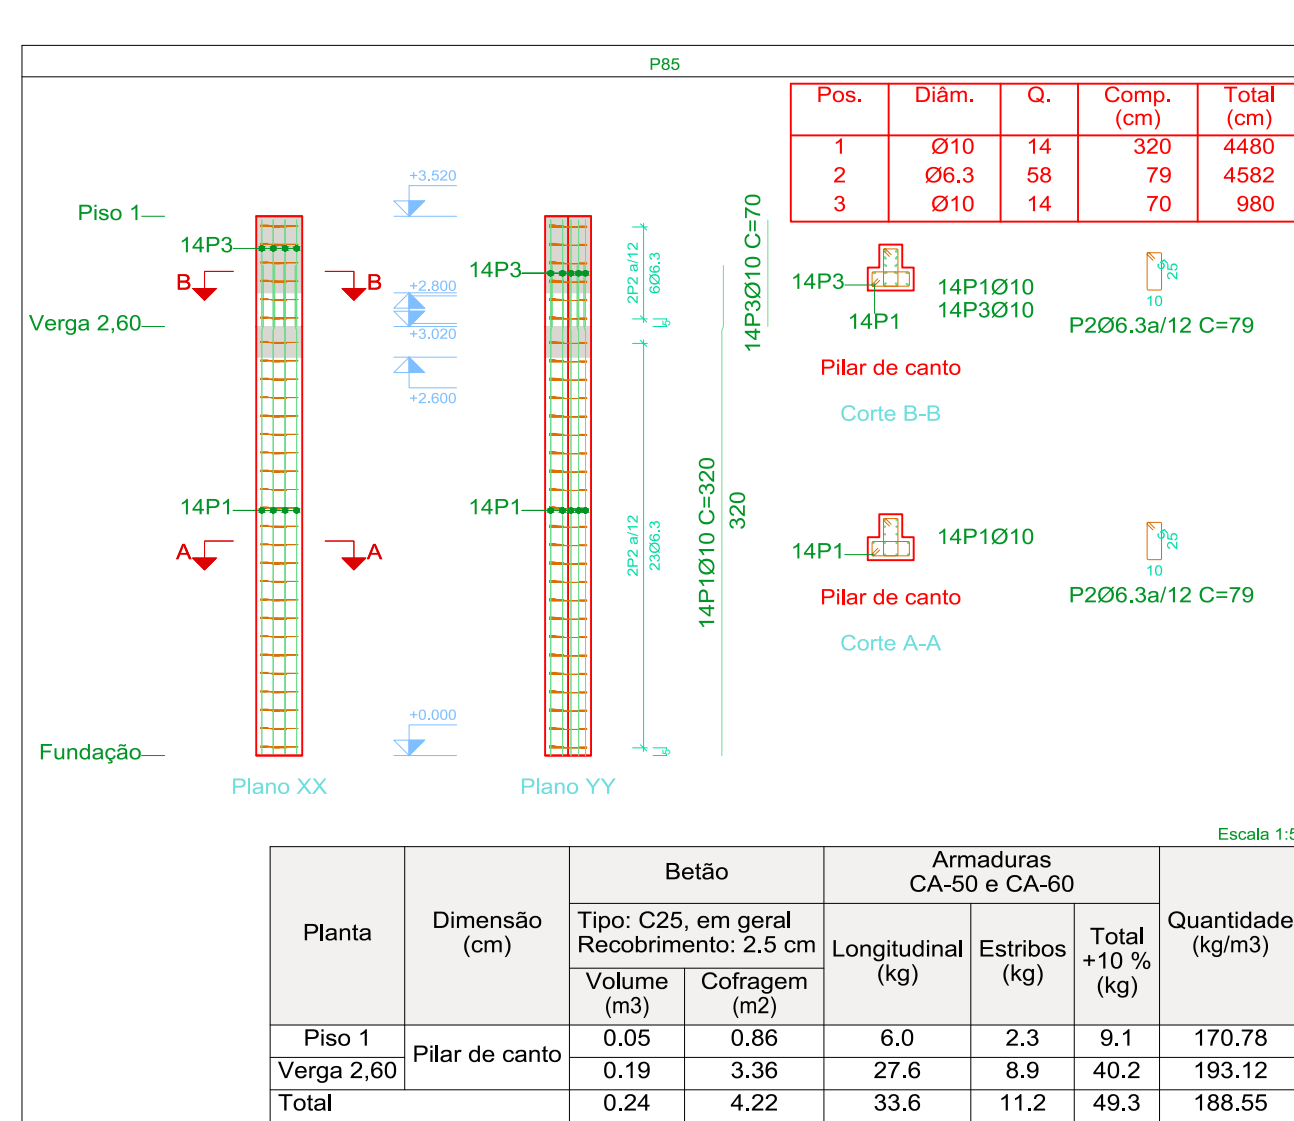
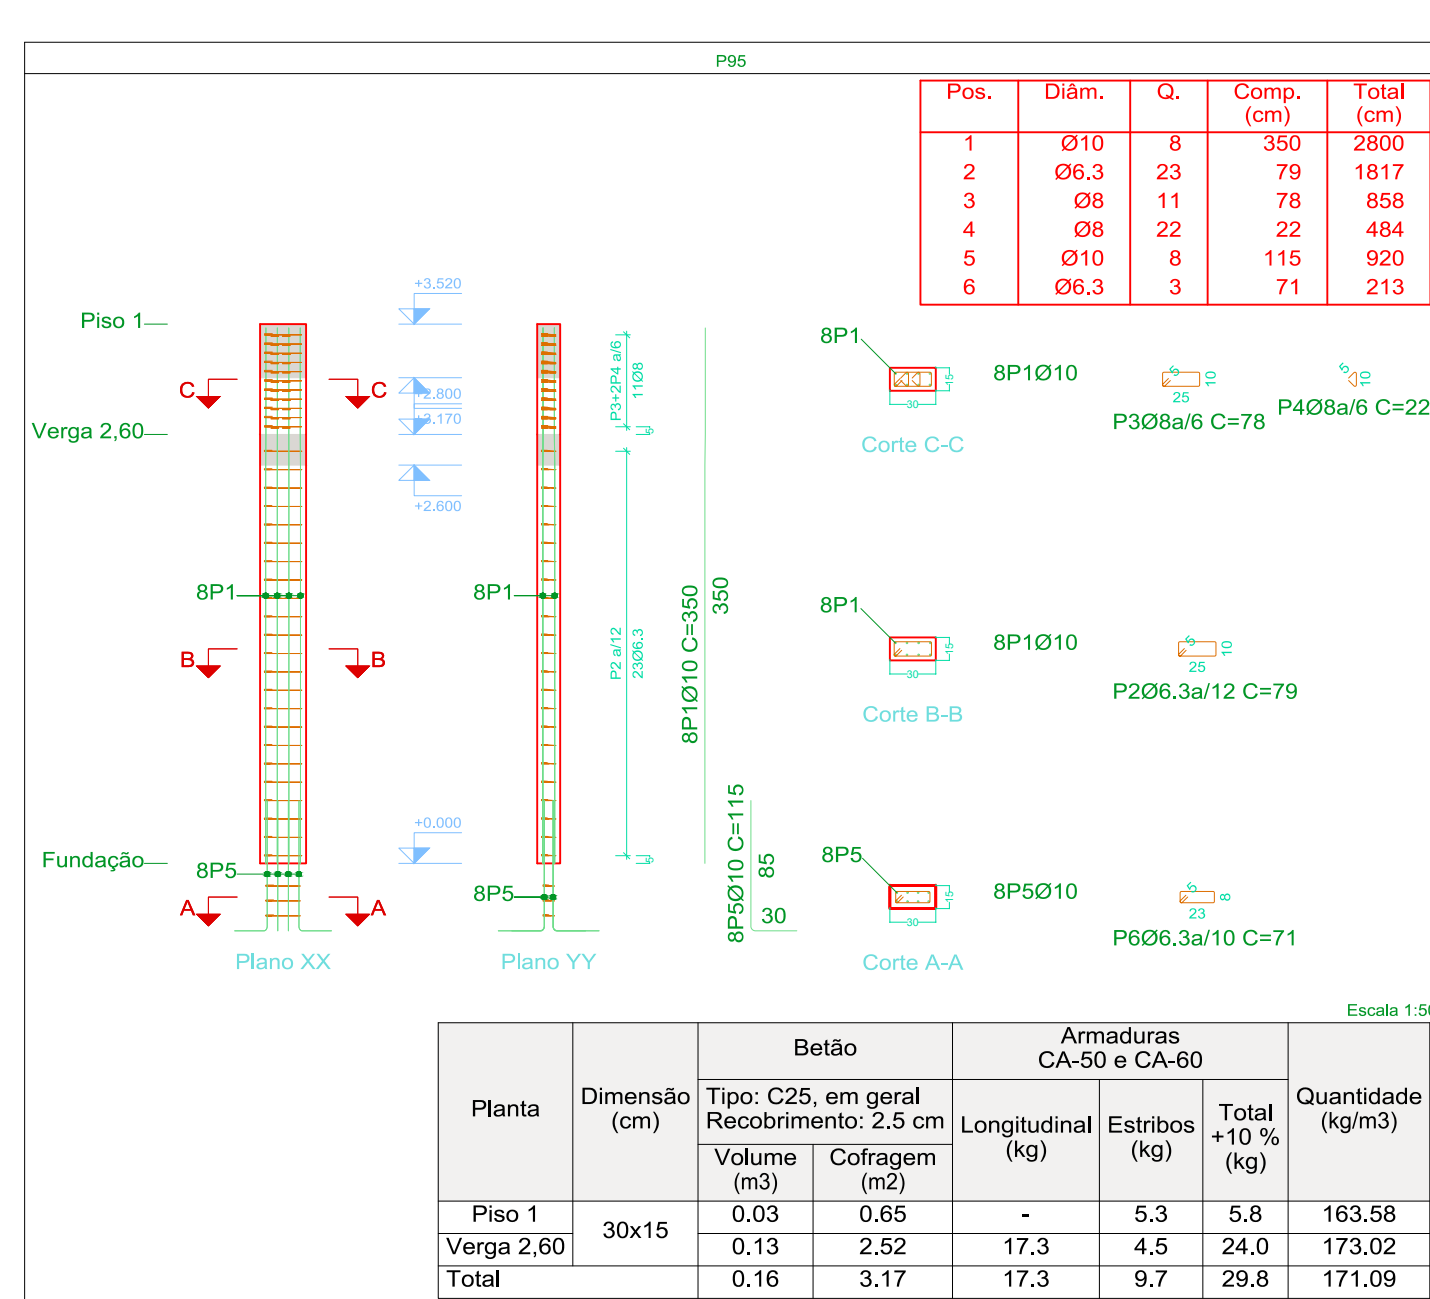
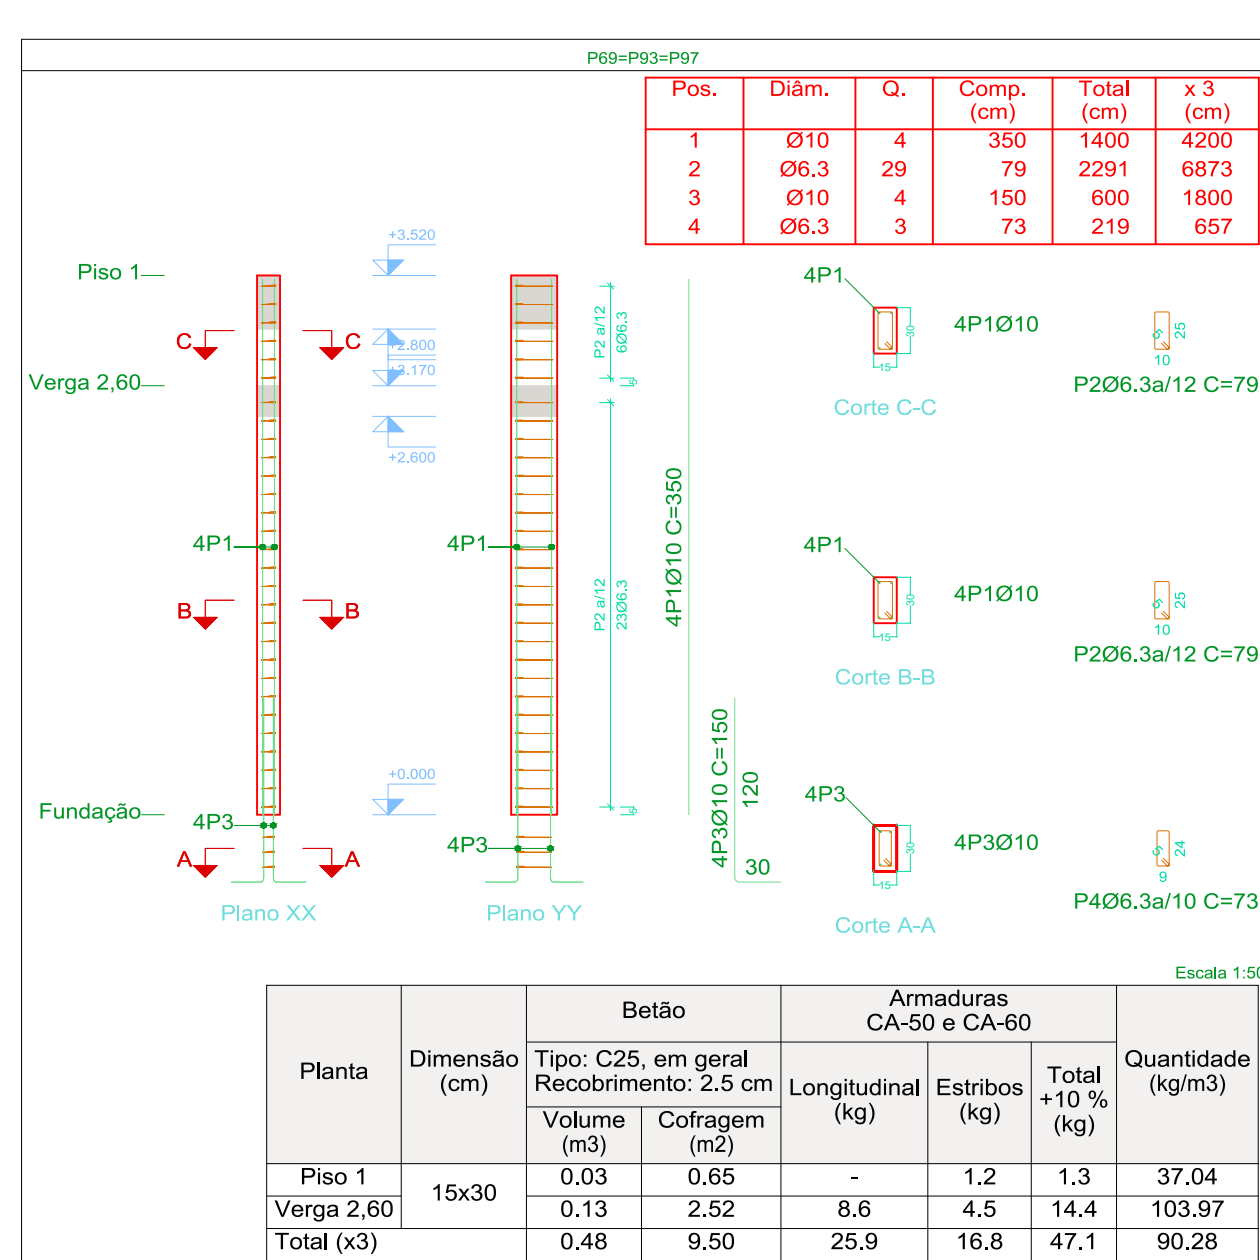
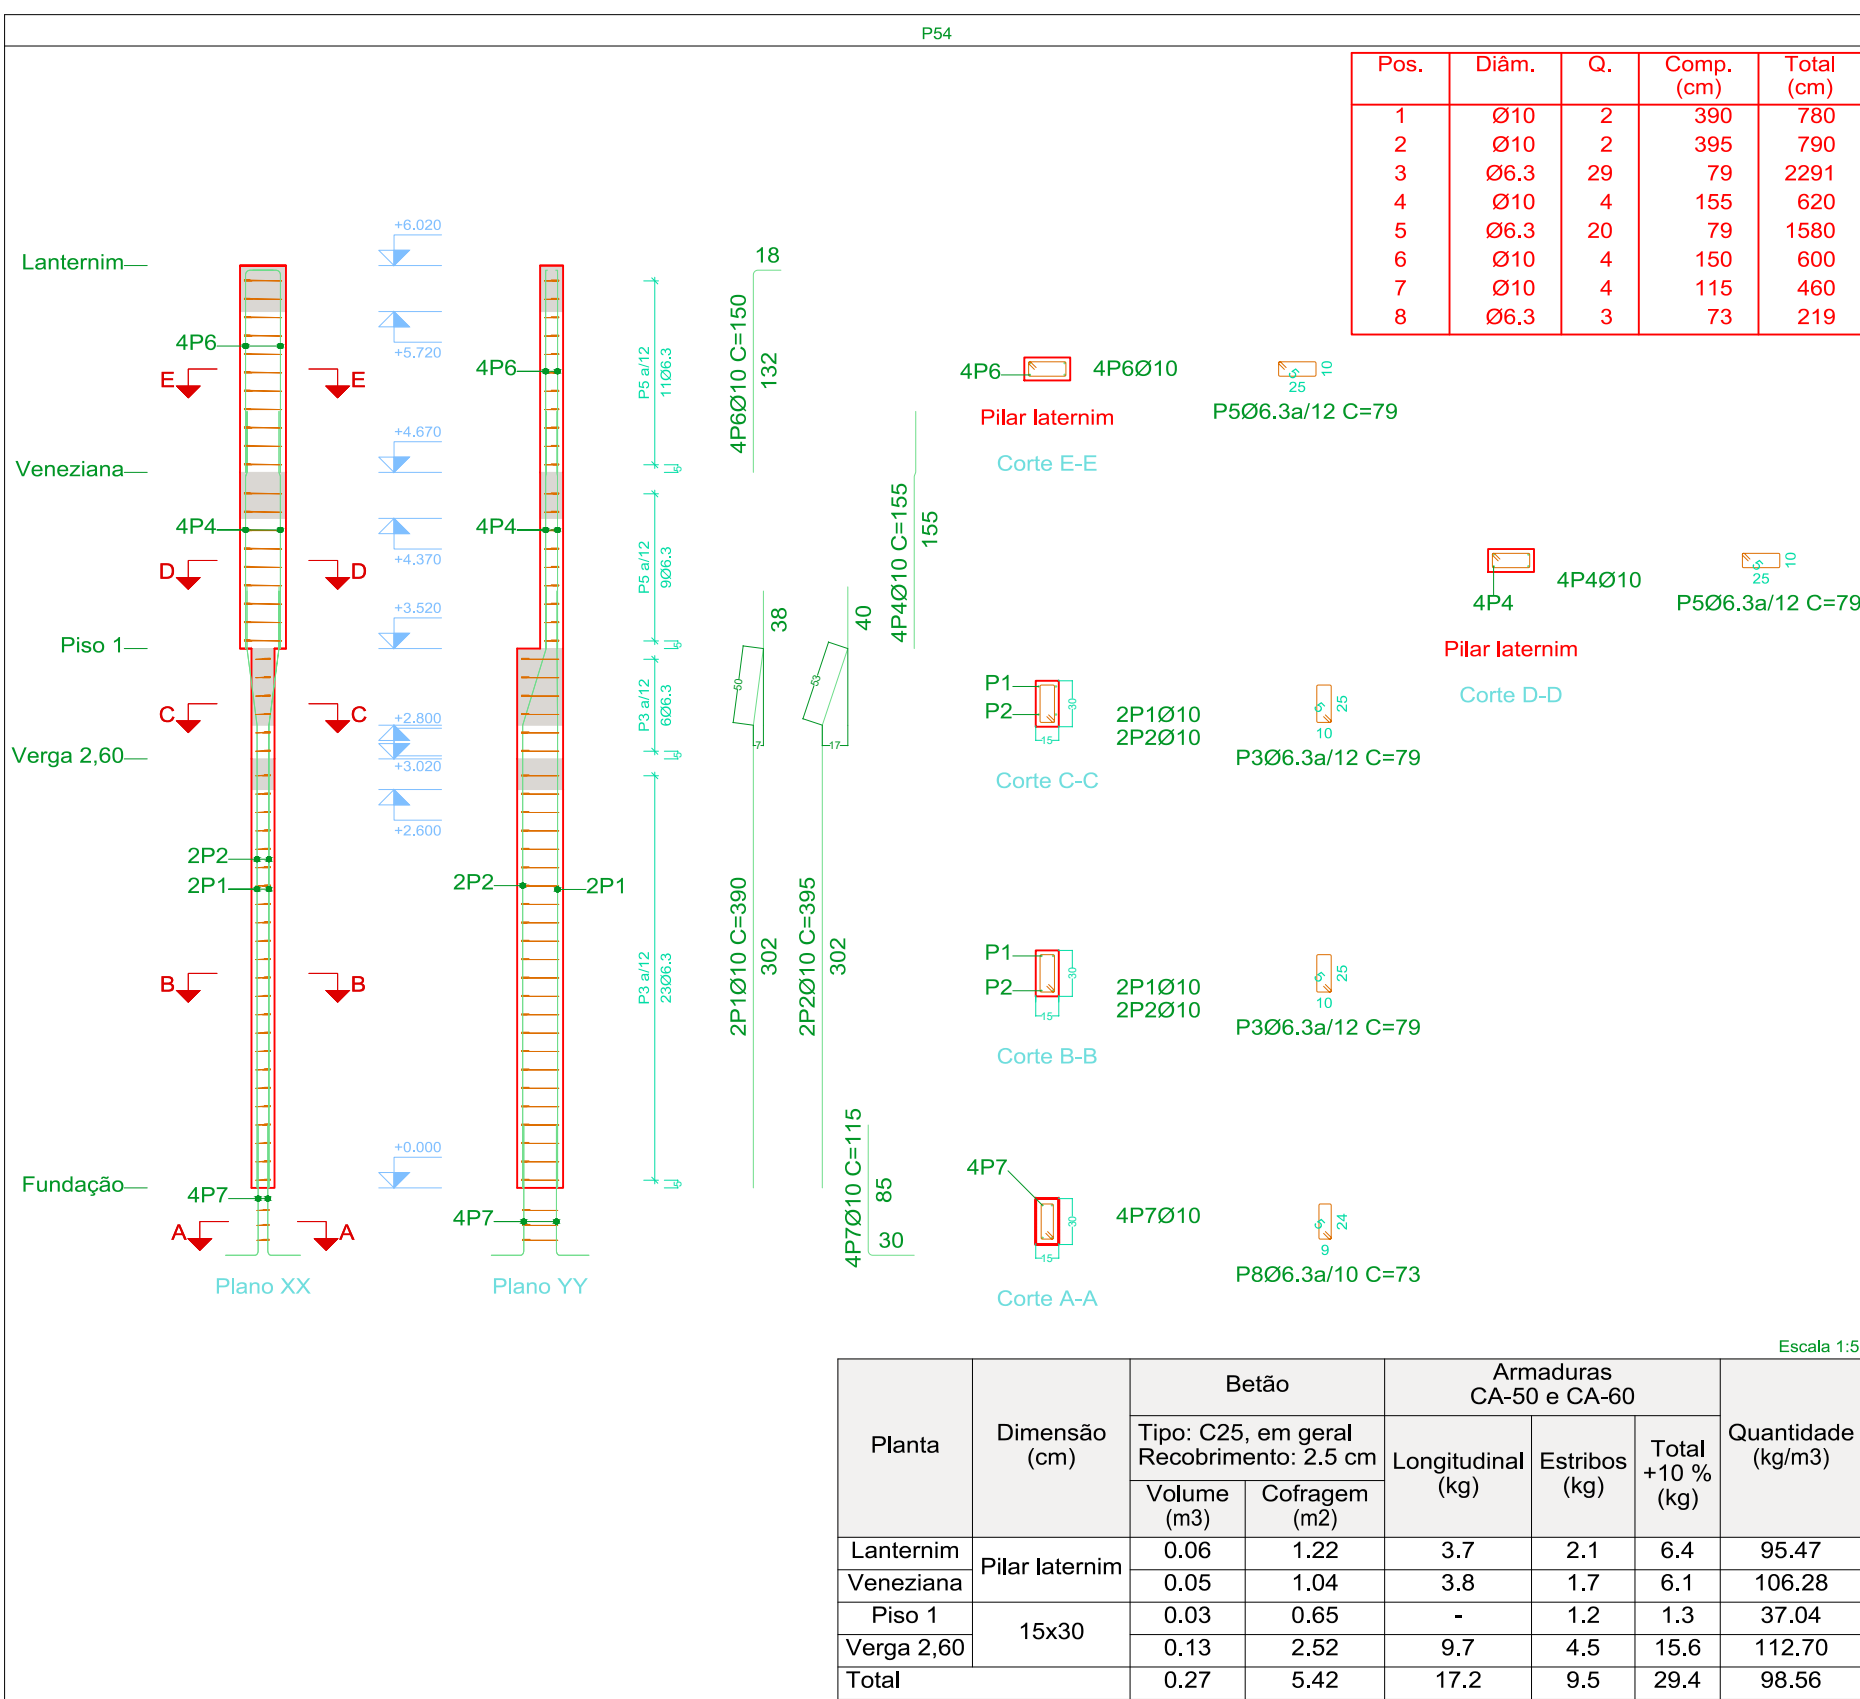
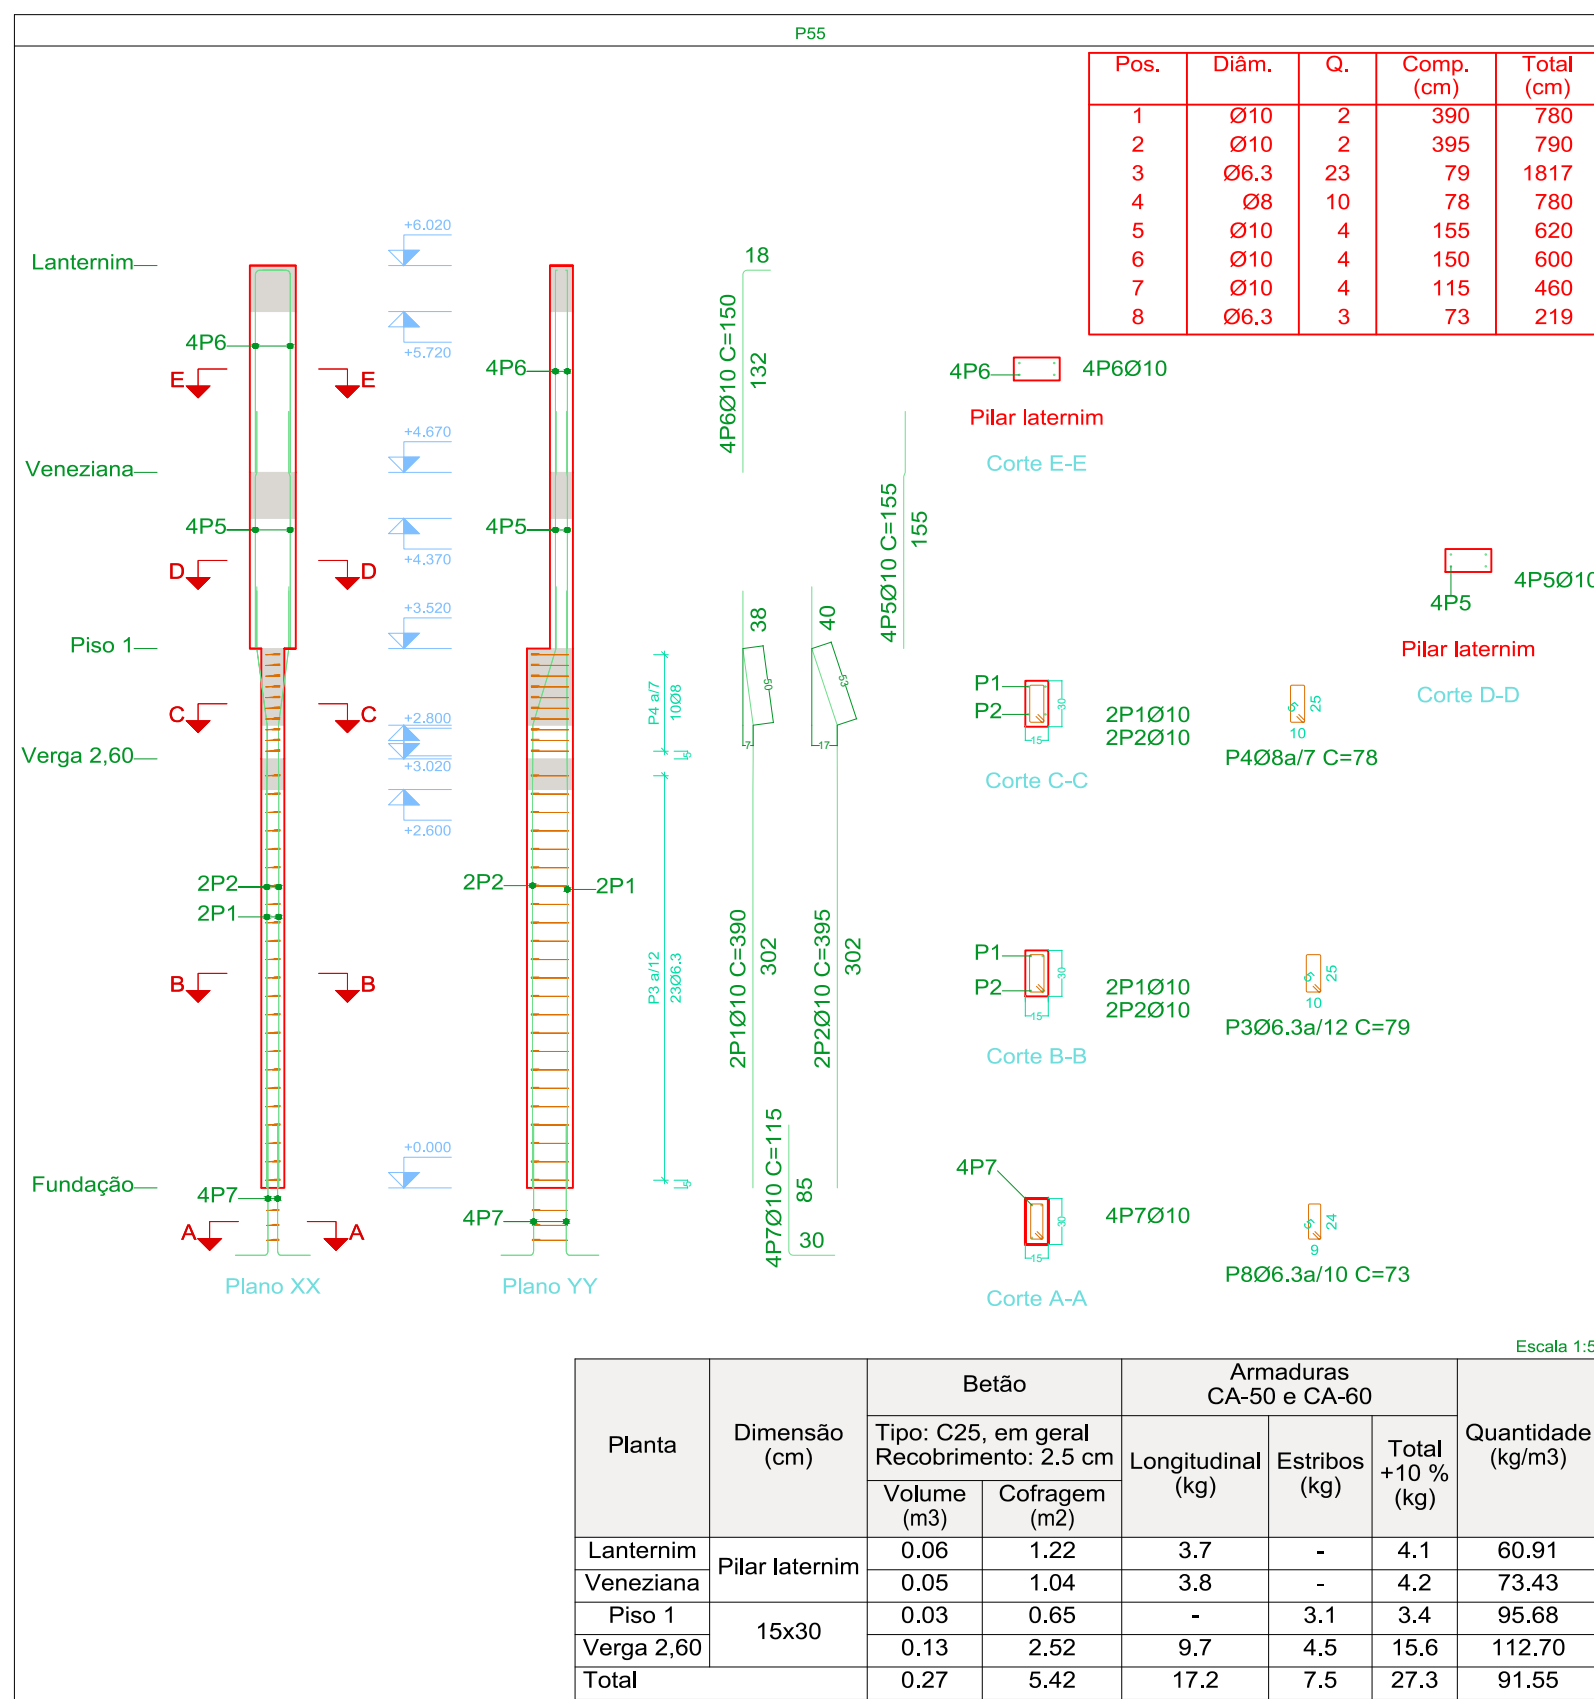
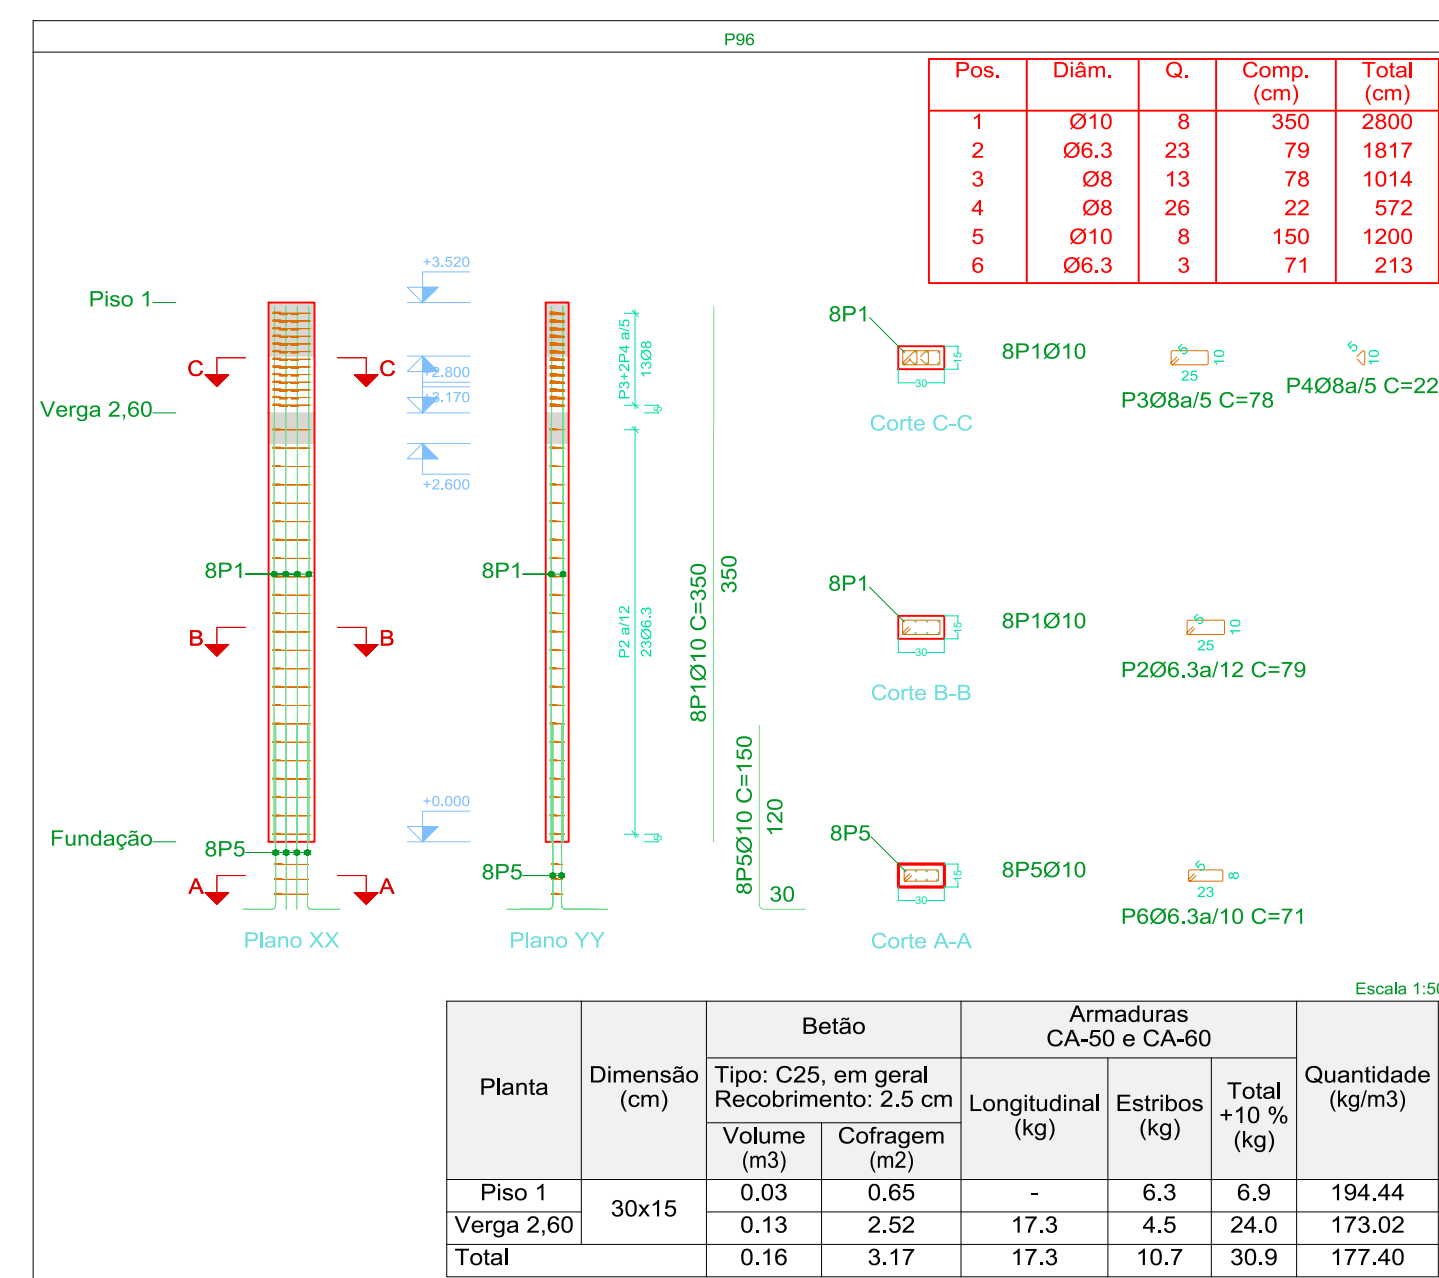
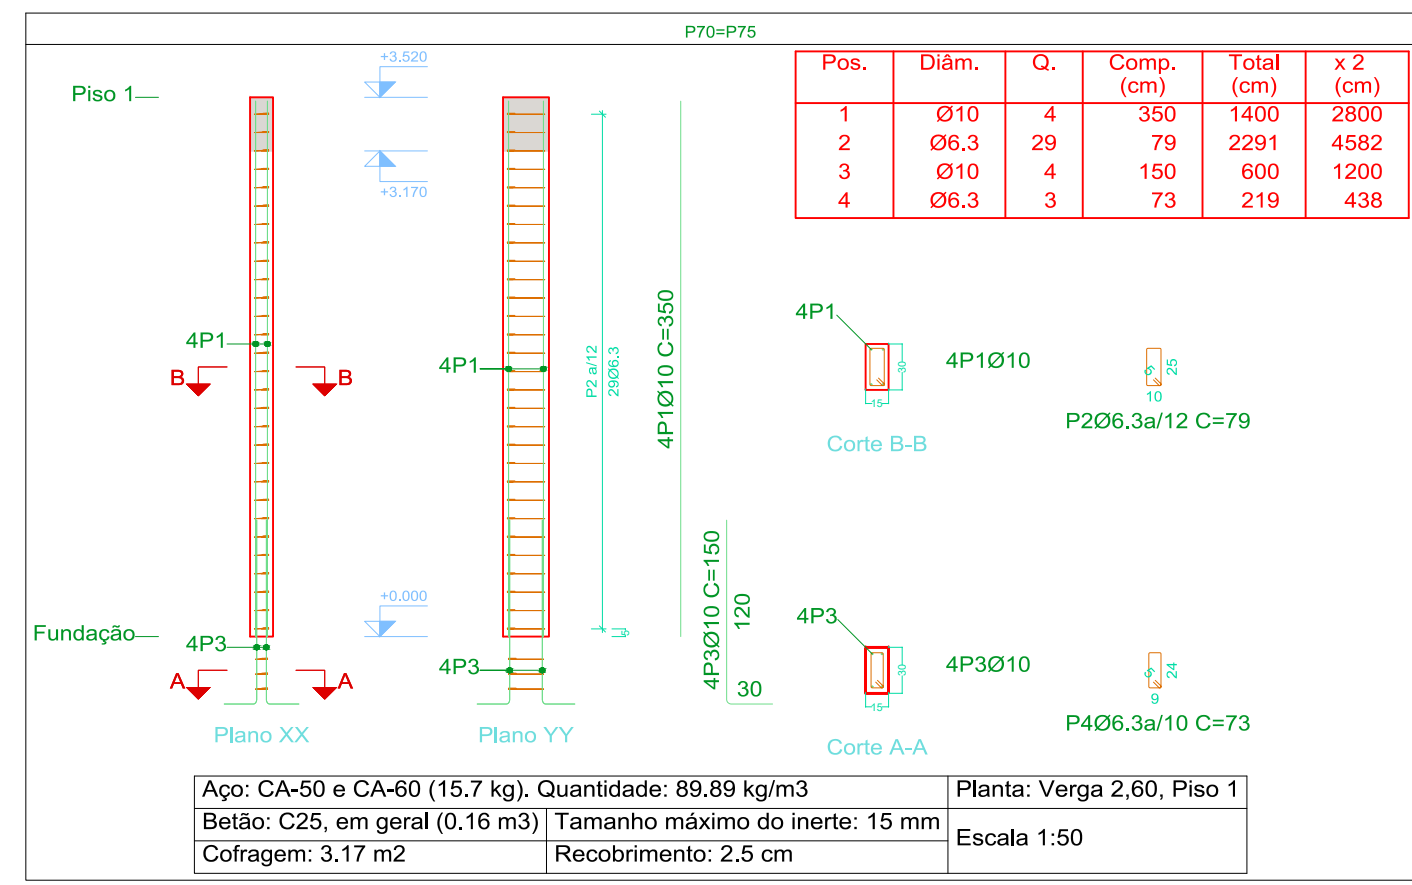
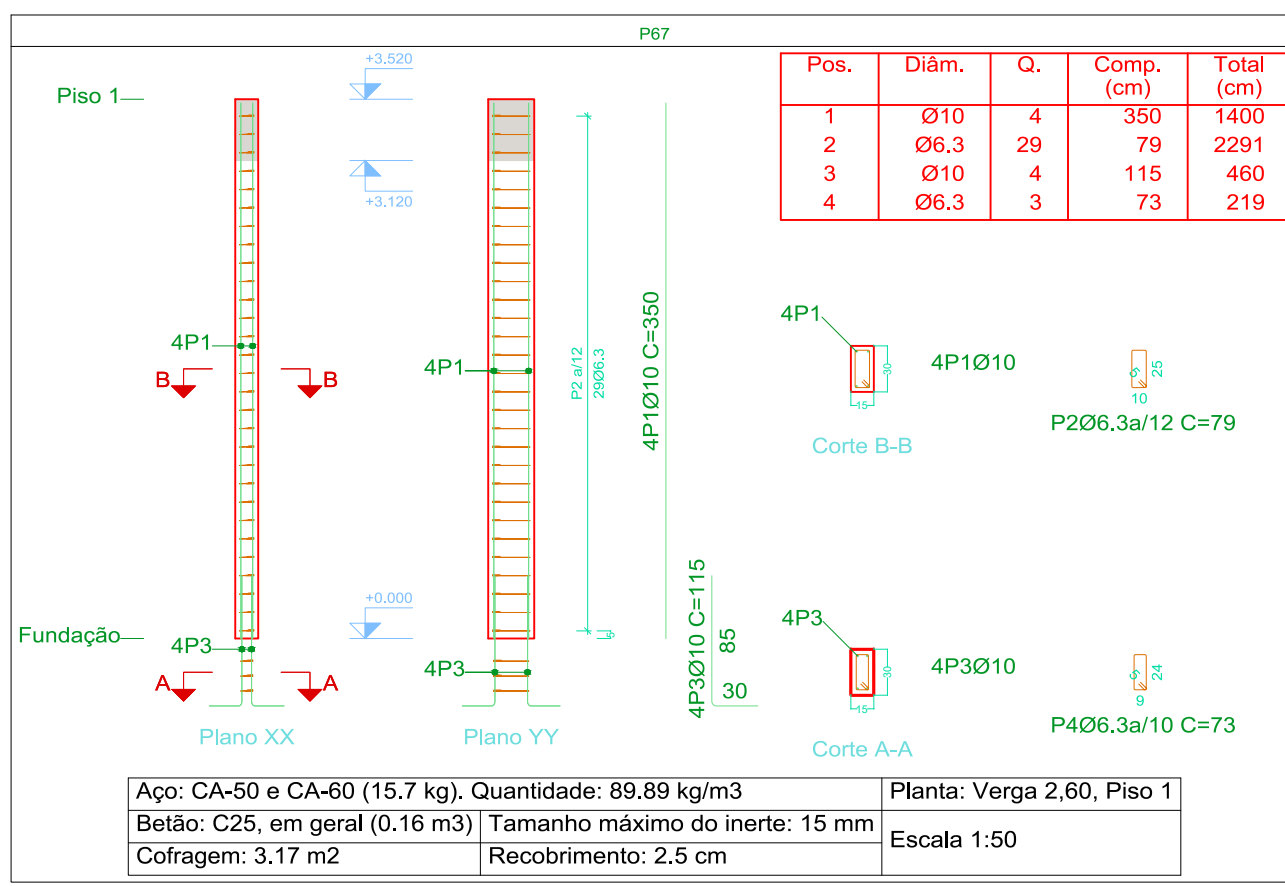
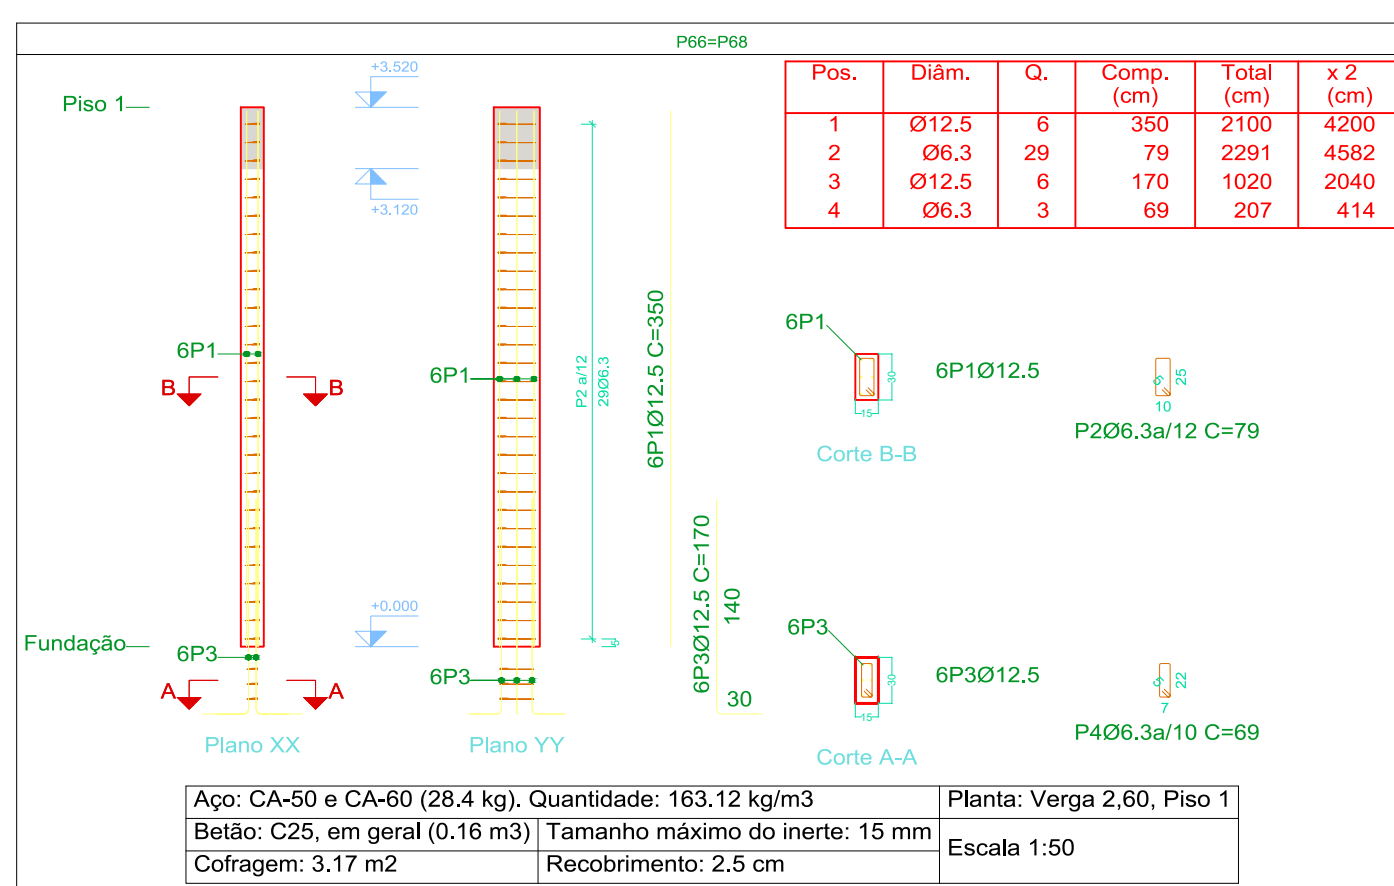
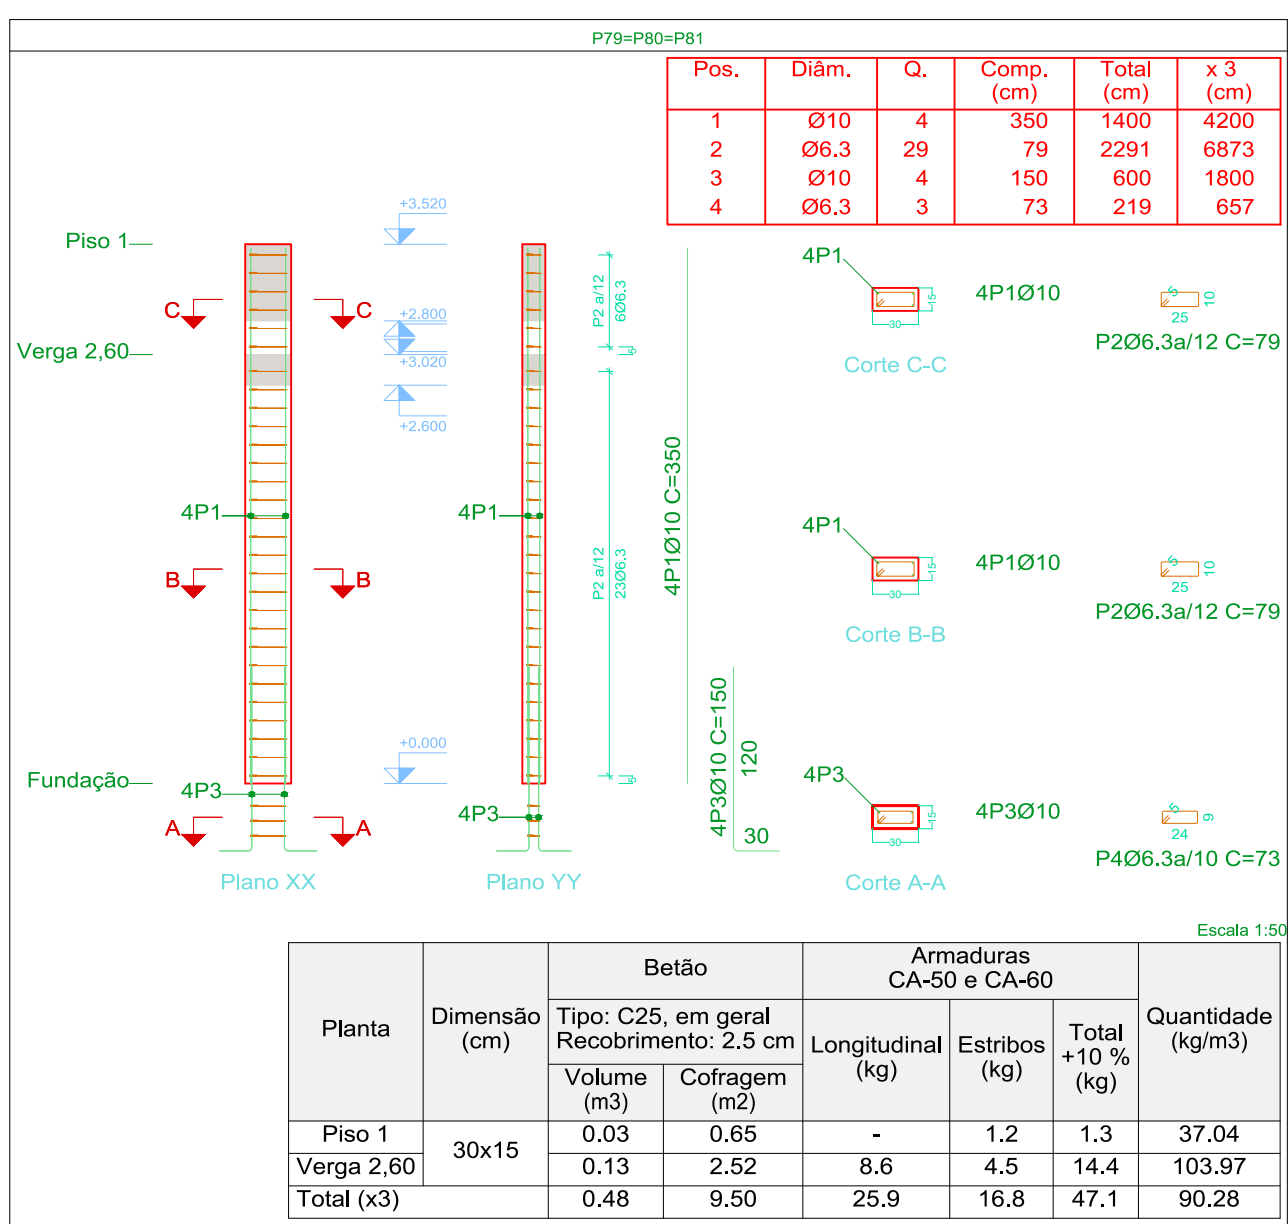
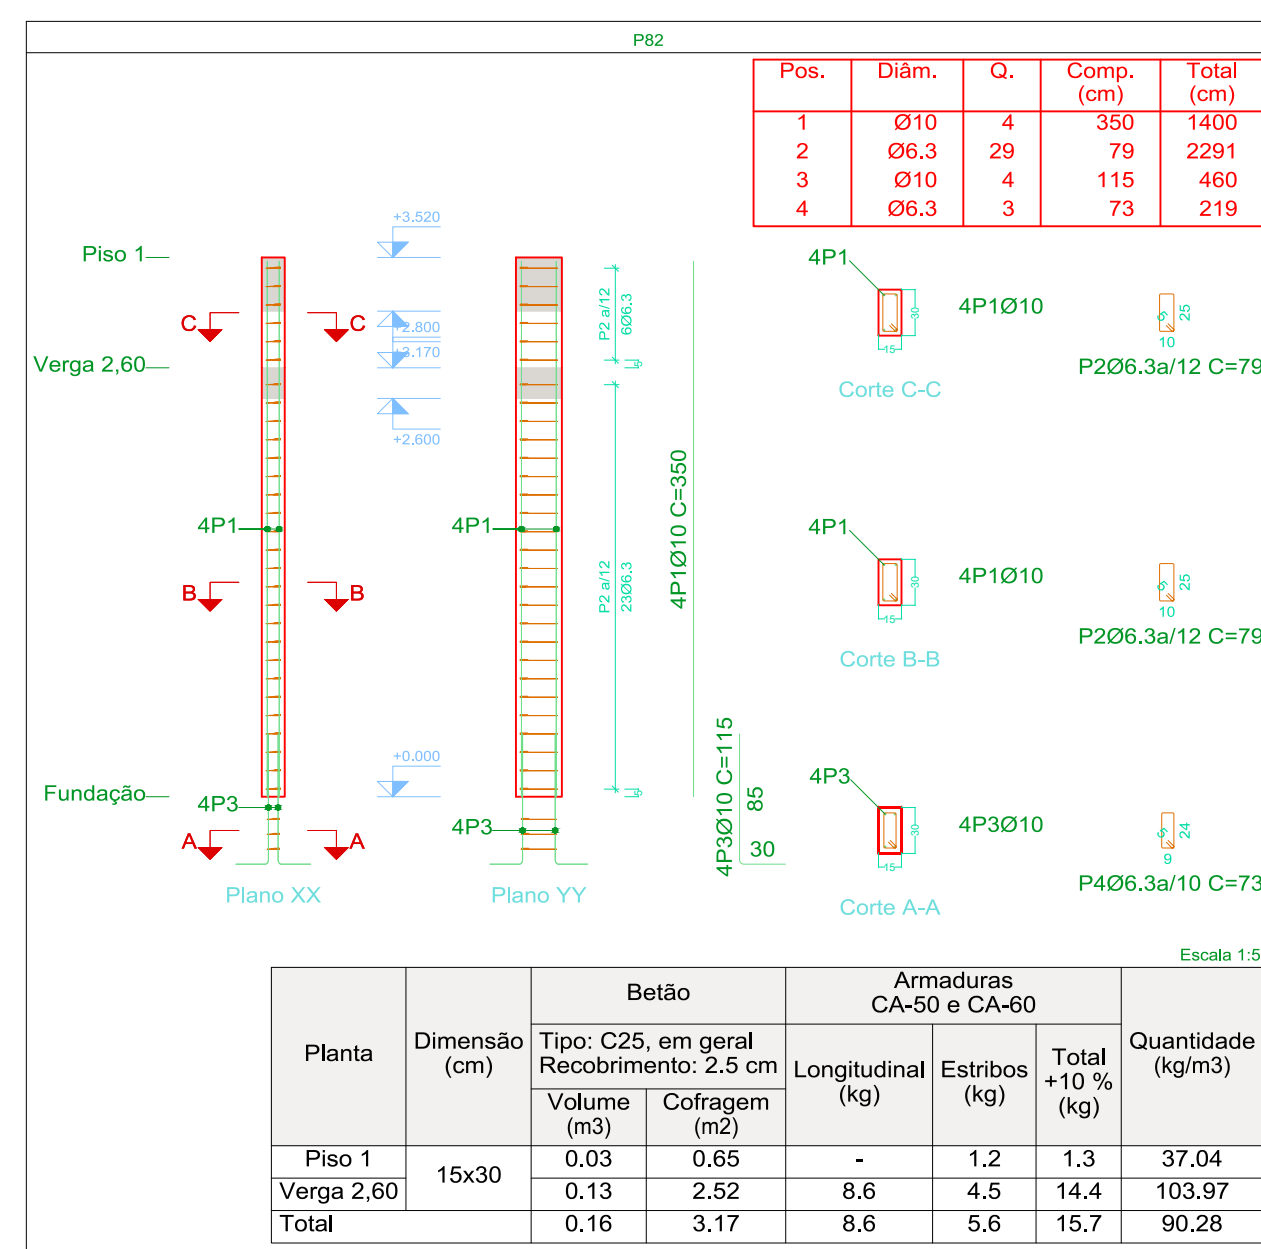
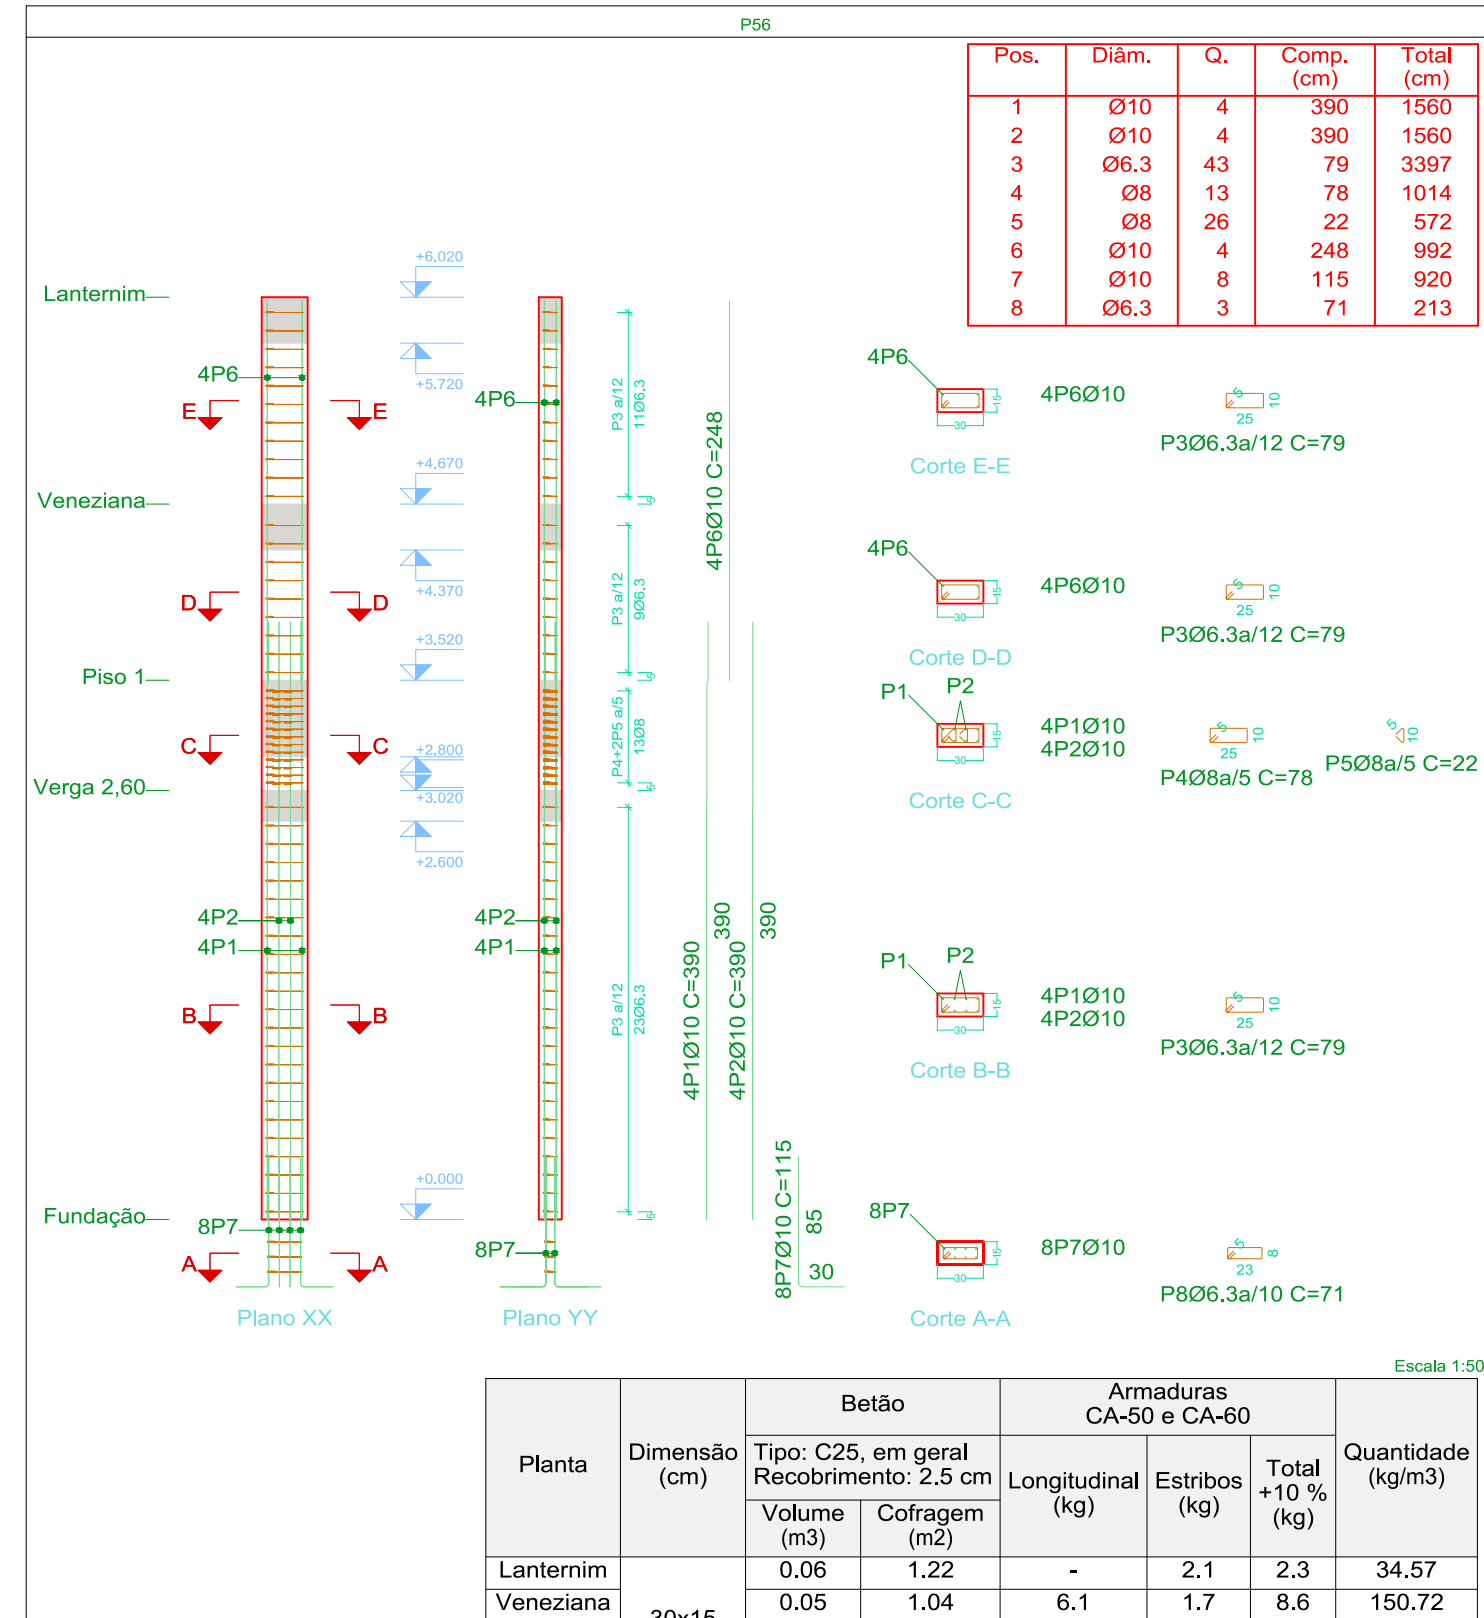
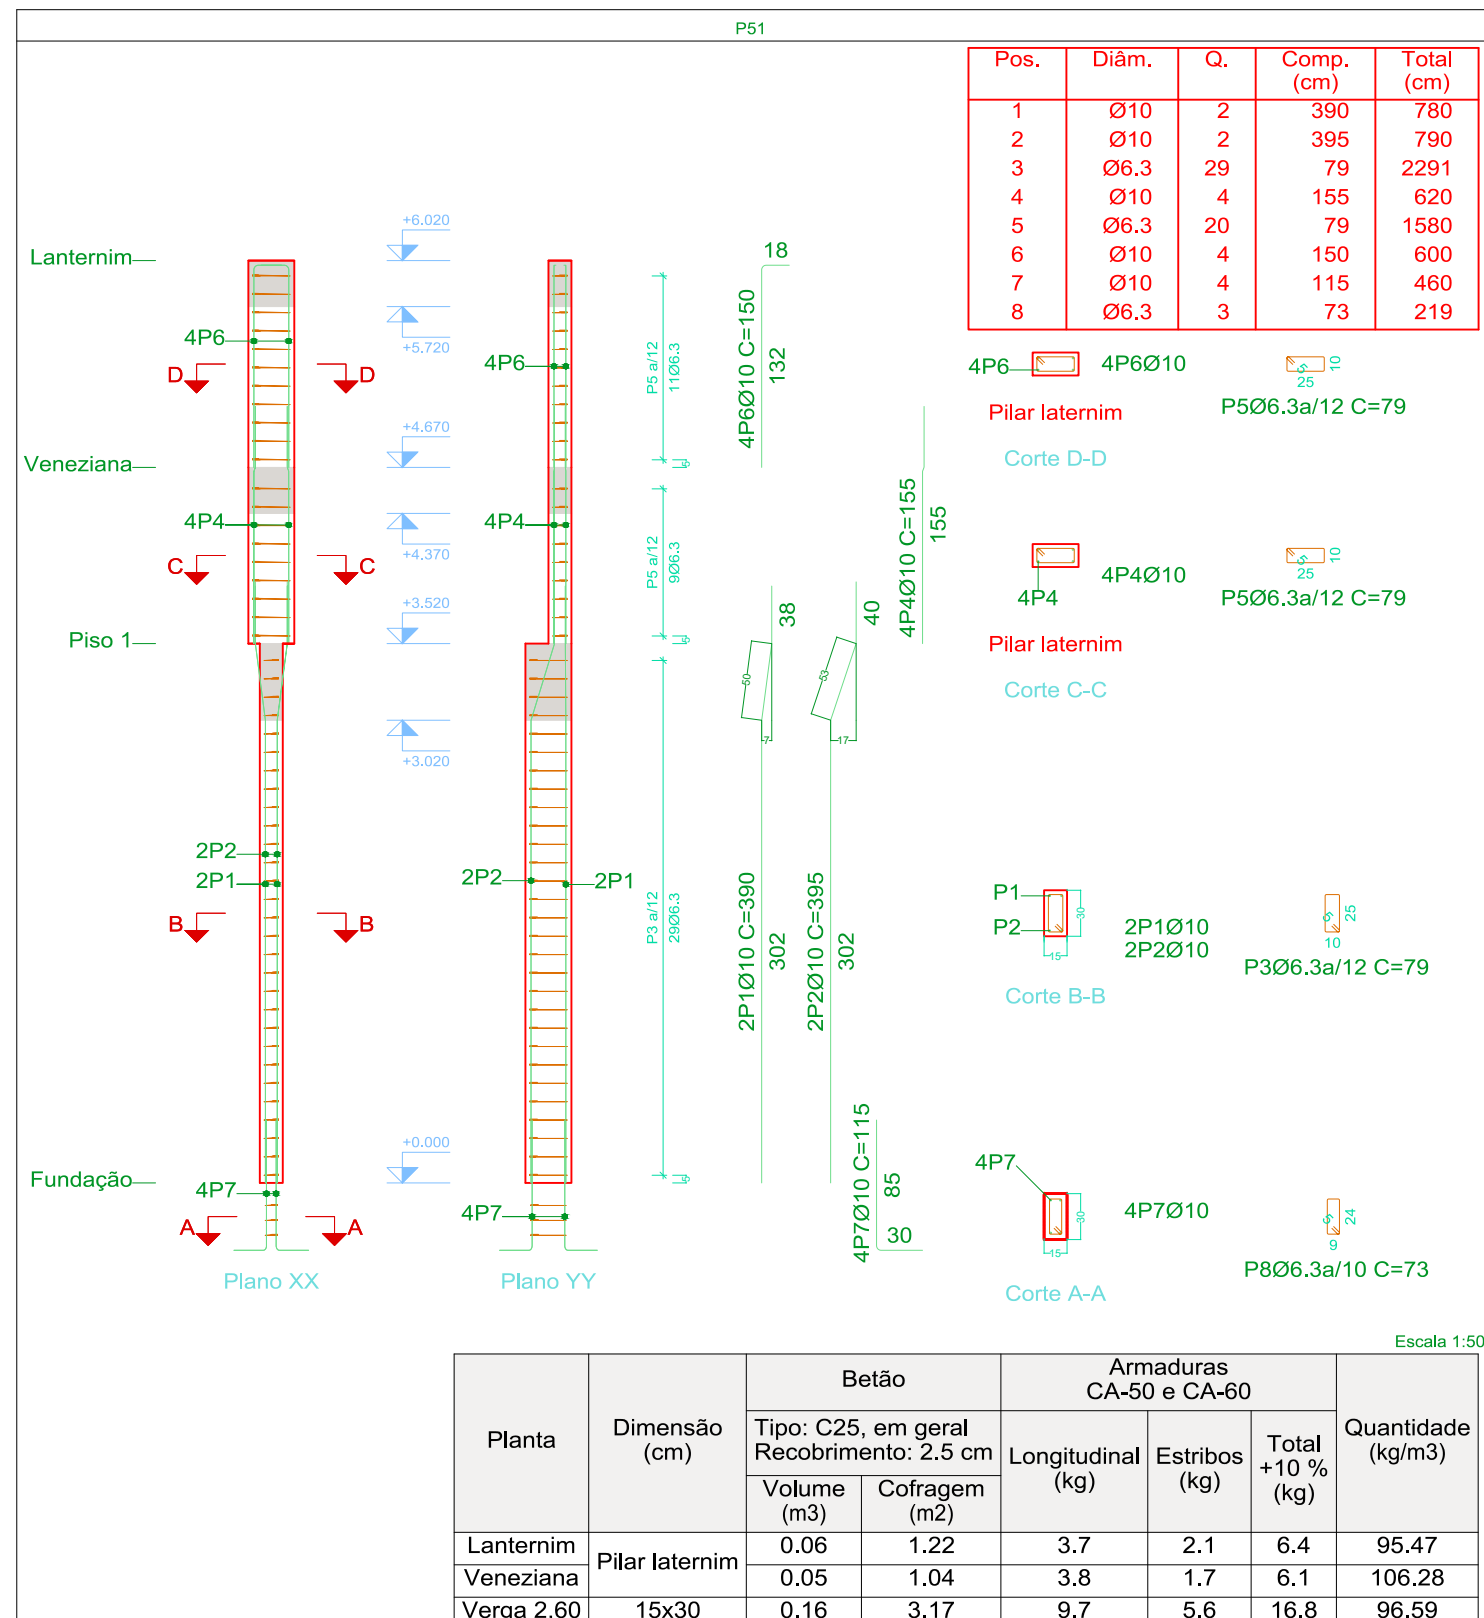


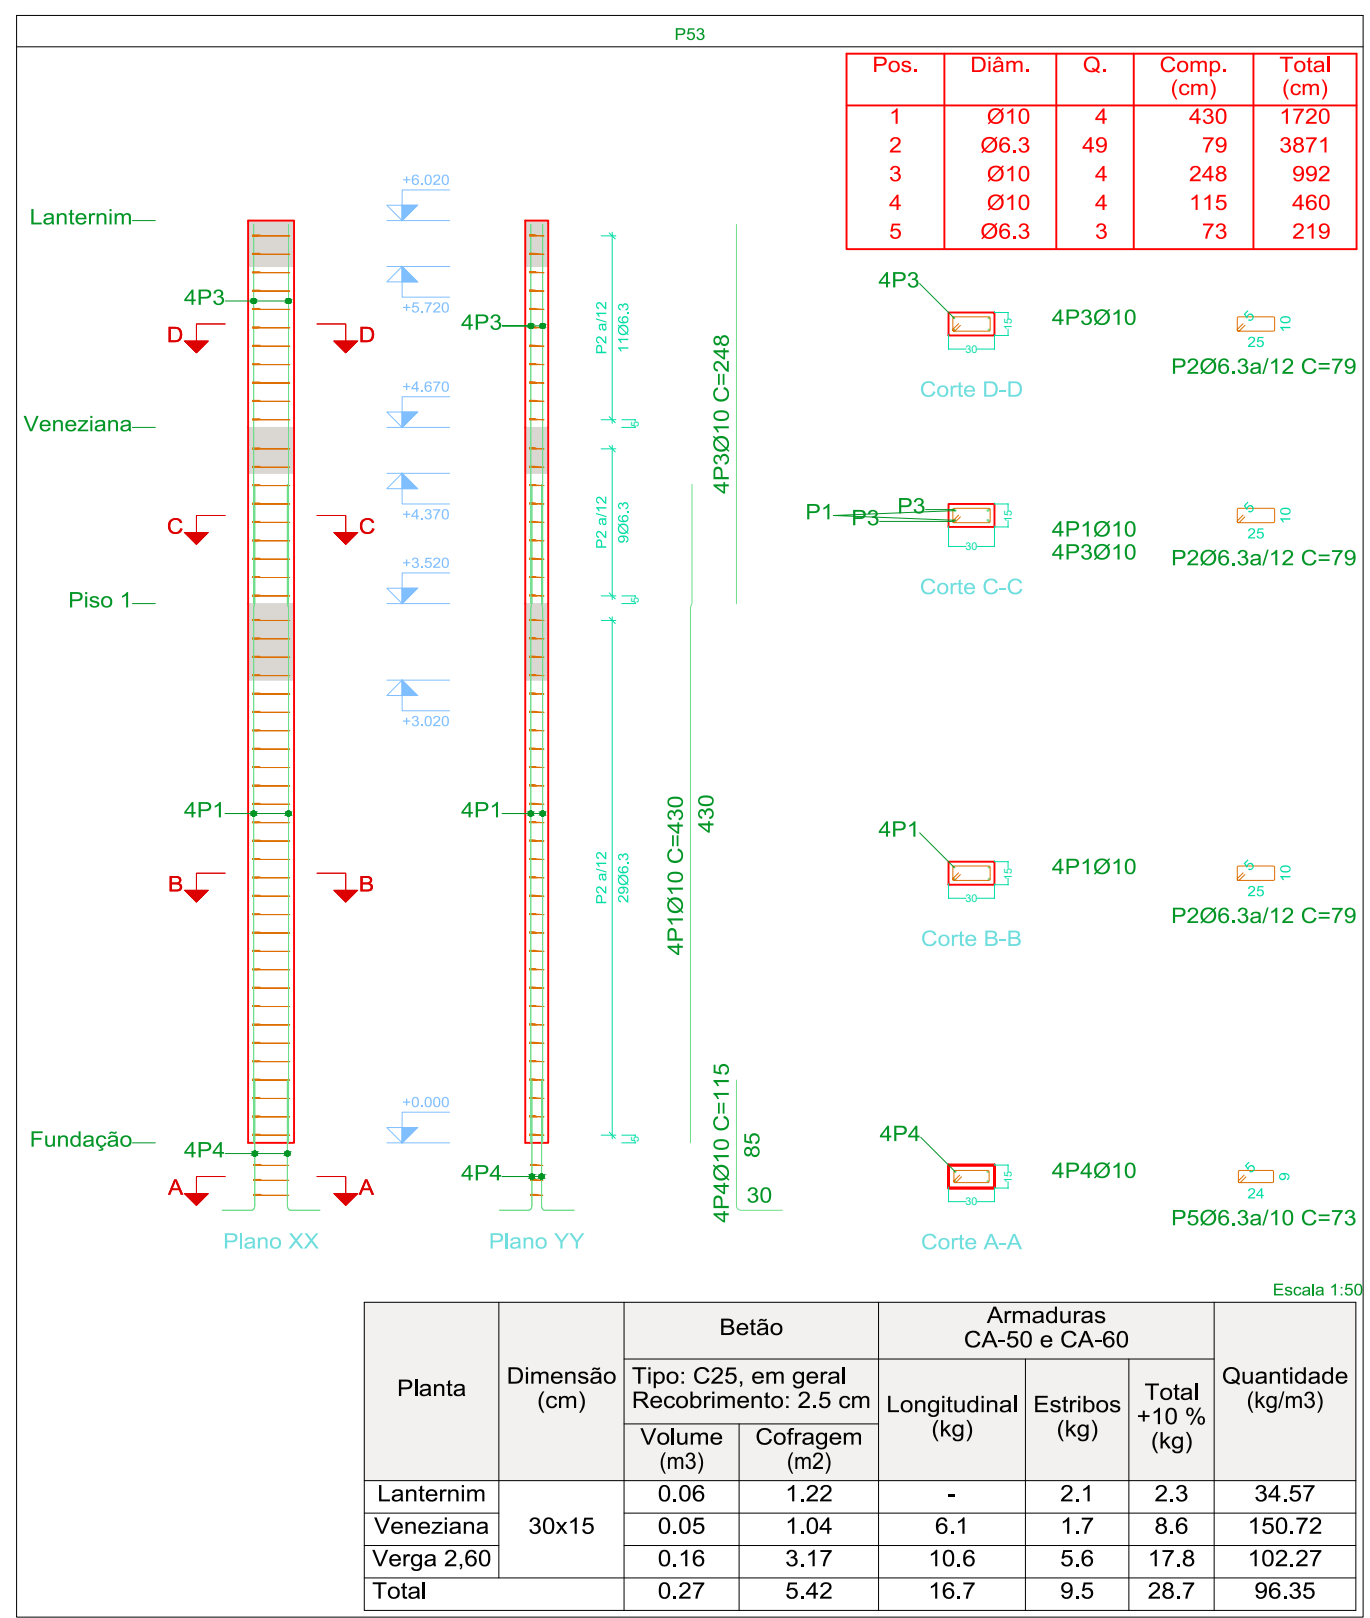

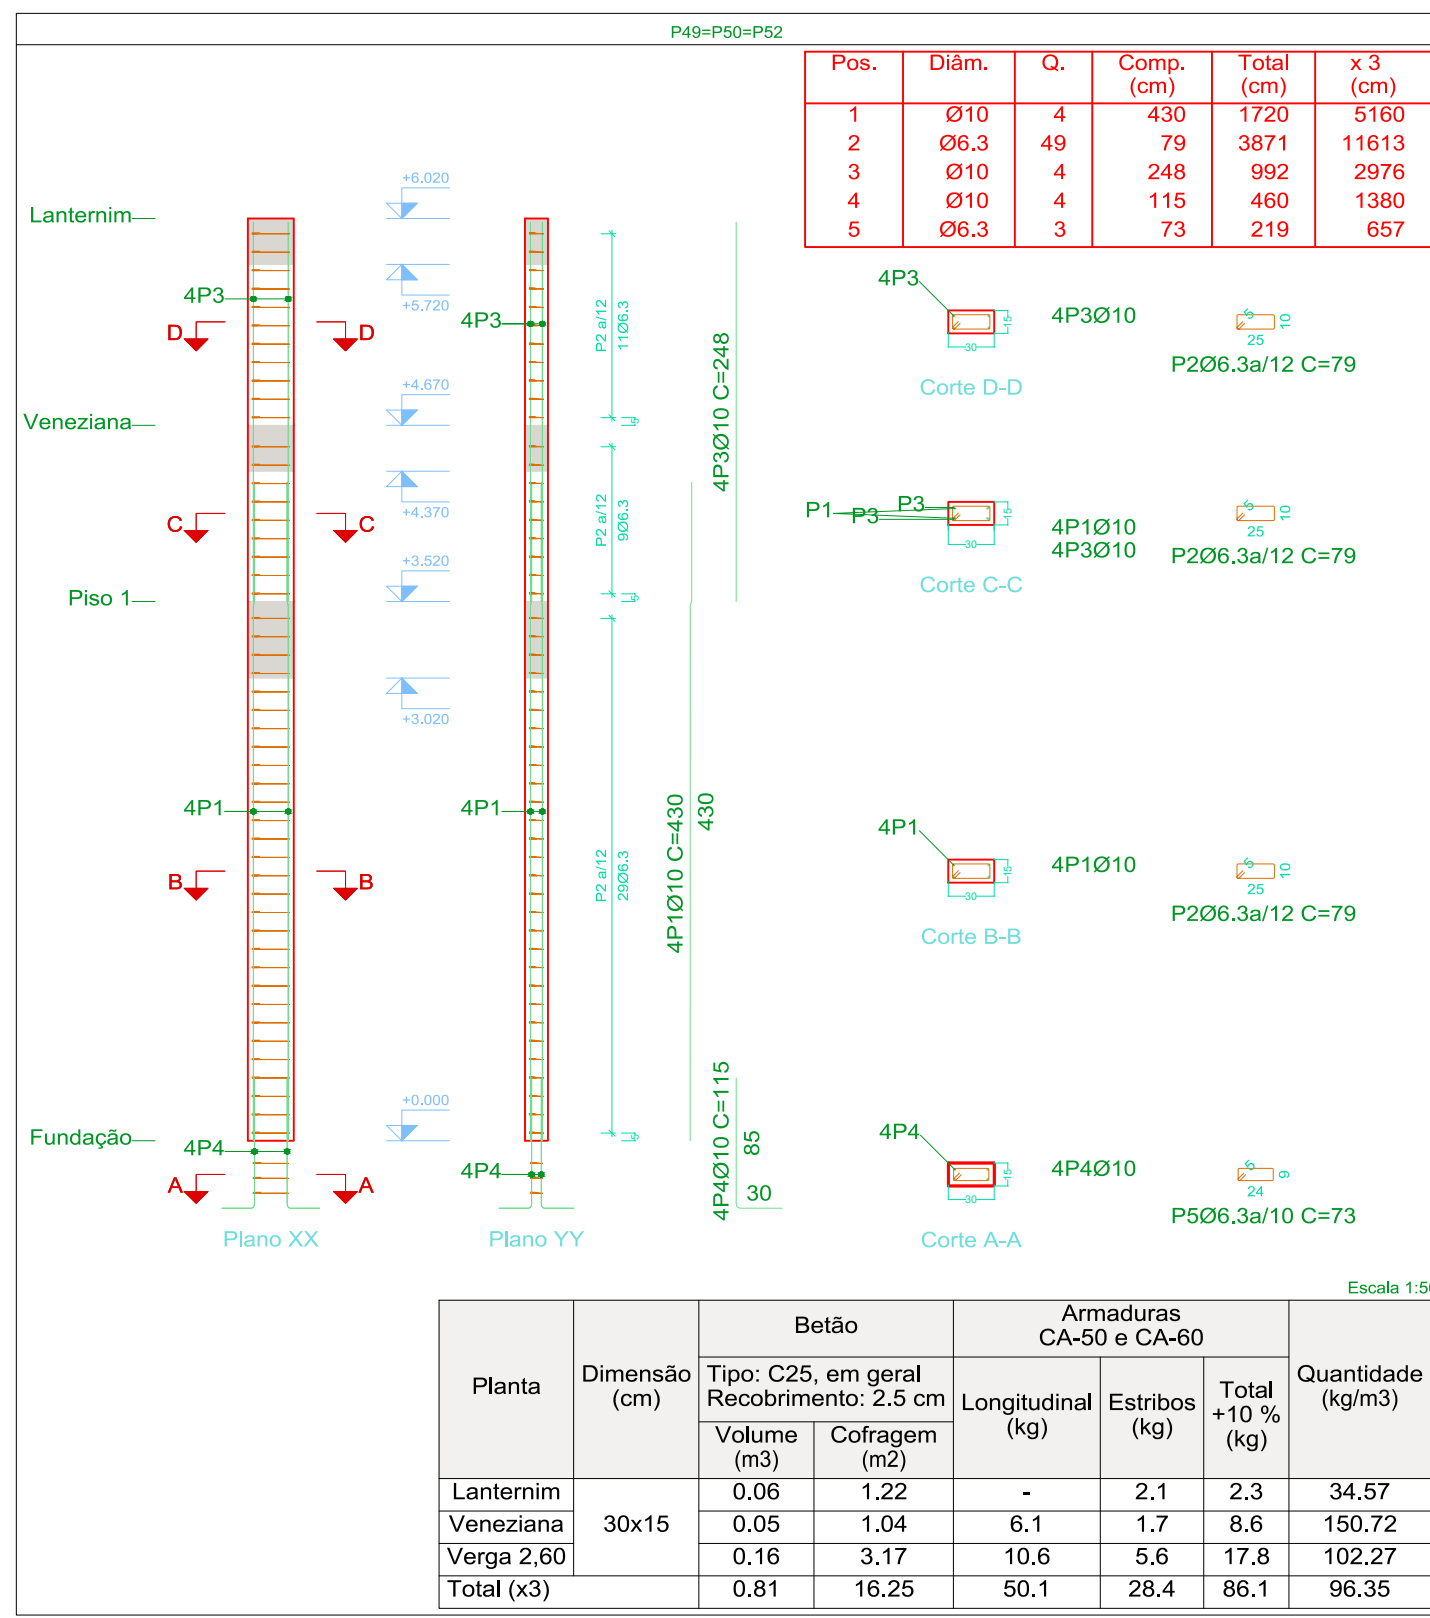

PREFEITURA DO
MUNICÍPIO DE LEME
Rua João Denívio (Esquina R. João Gonçalves) - Jd. Angélica - Leme/SP
Cidade, Leme/SP - CEP 13010-000

CRECHE JARDIM ANGÉLICA

SECRETARIA DE OBRAS E PLANEJAMENTO URBANO

SECRETARIA: ELISA LEME DE ARRUDA

PROJETO ESTRUTURAL

DETALHAMENTO DE PILARES

EXECUTIVO

RESPONSÁVEL TÉCNICO


DATA



ASSINATURA

ESCALA

FOLHA

REVISÃO

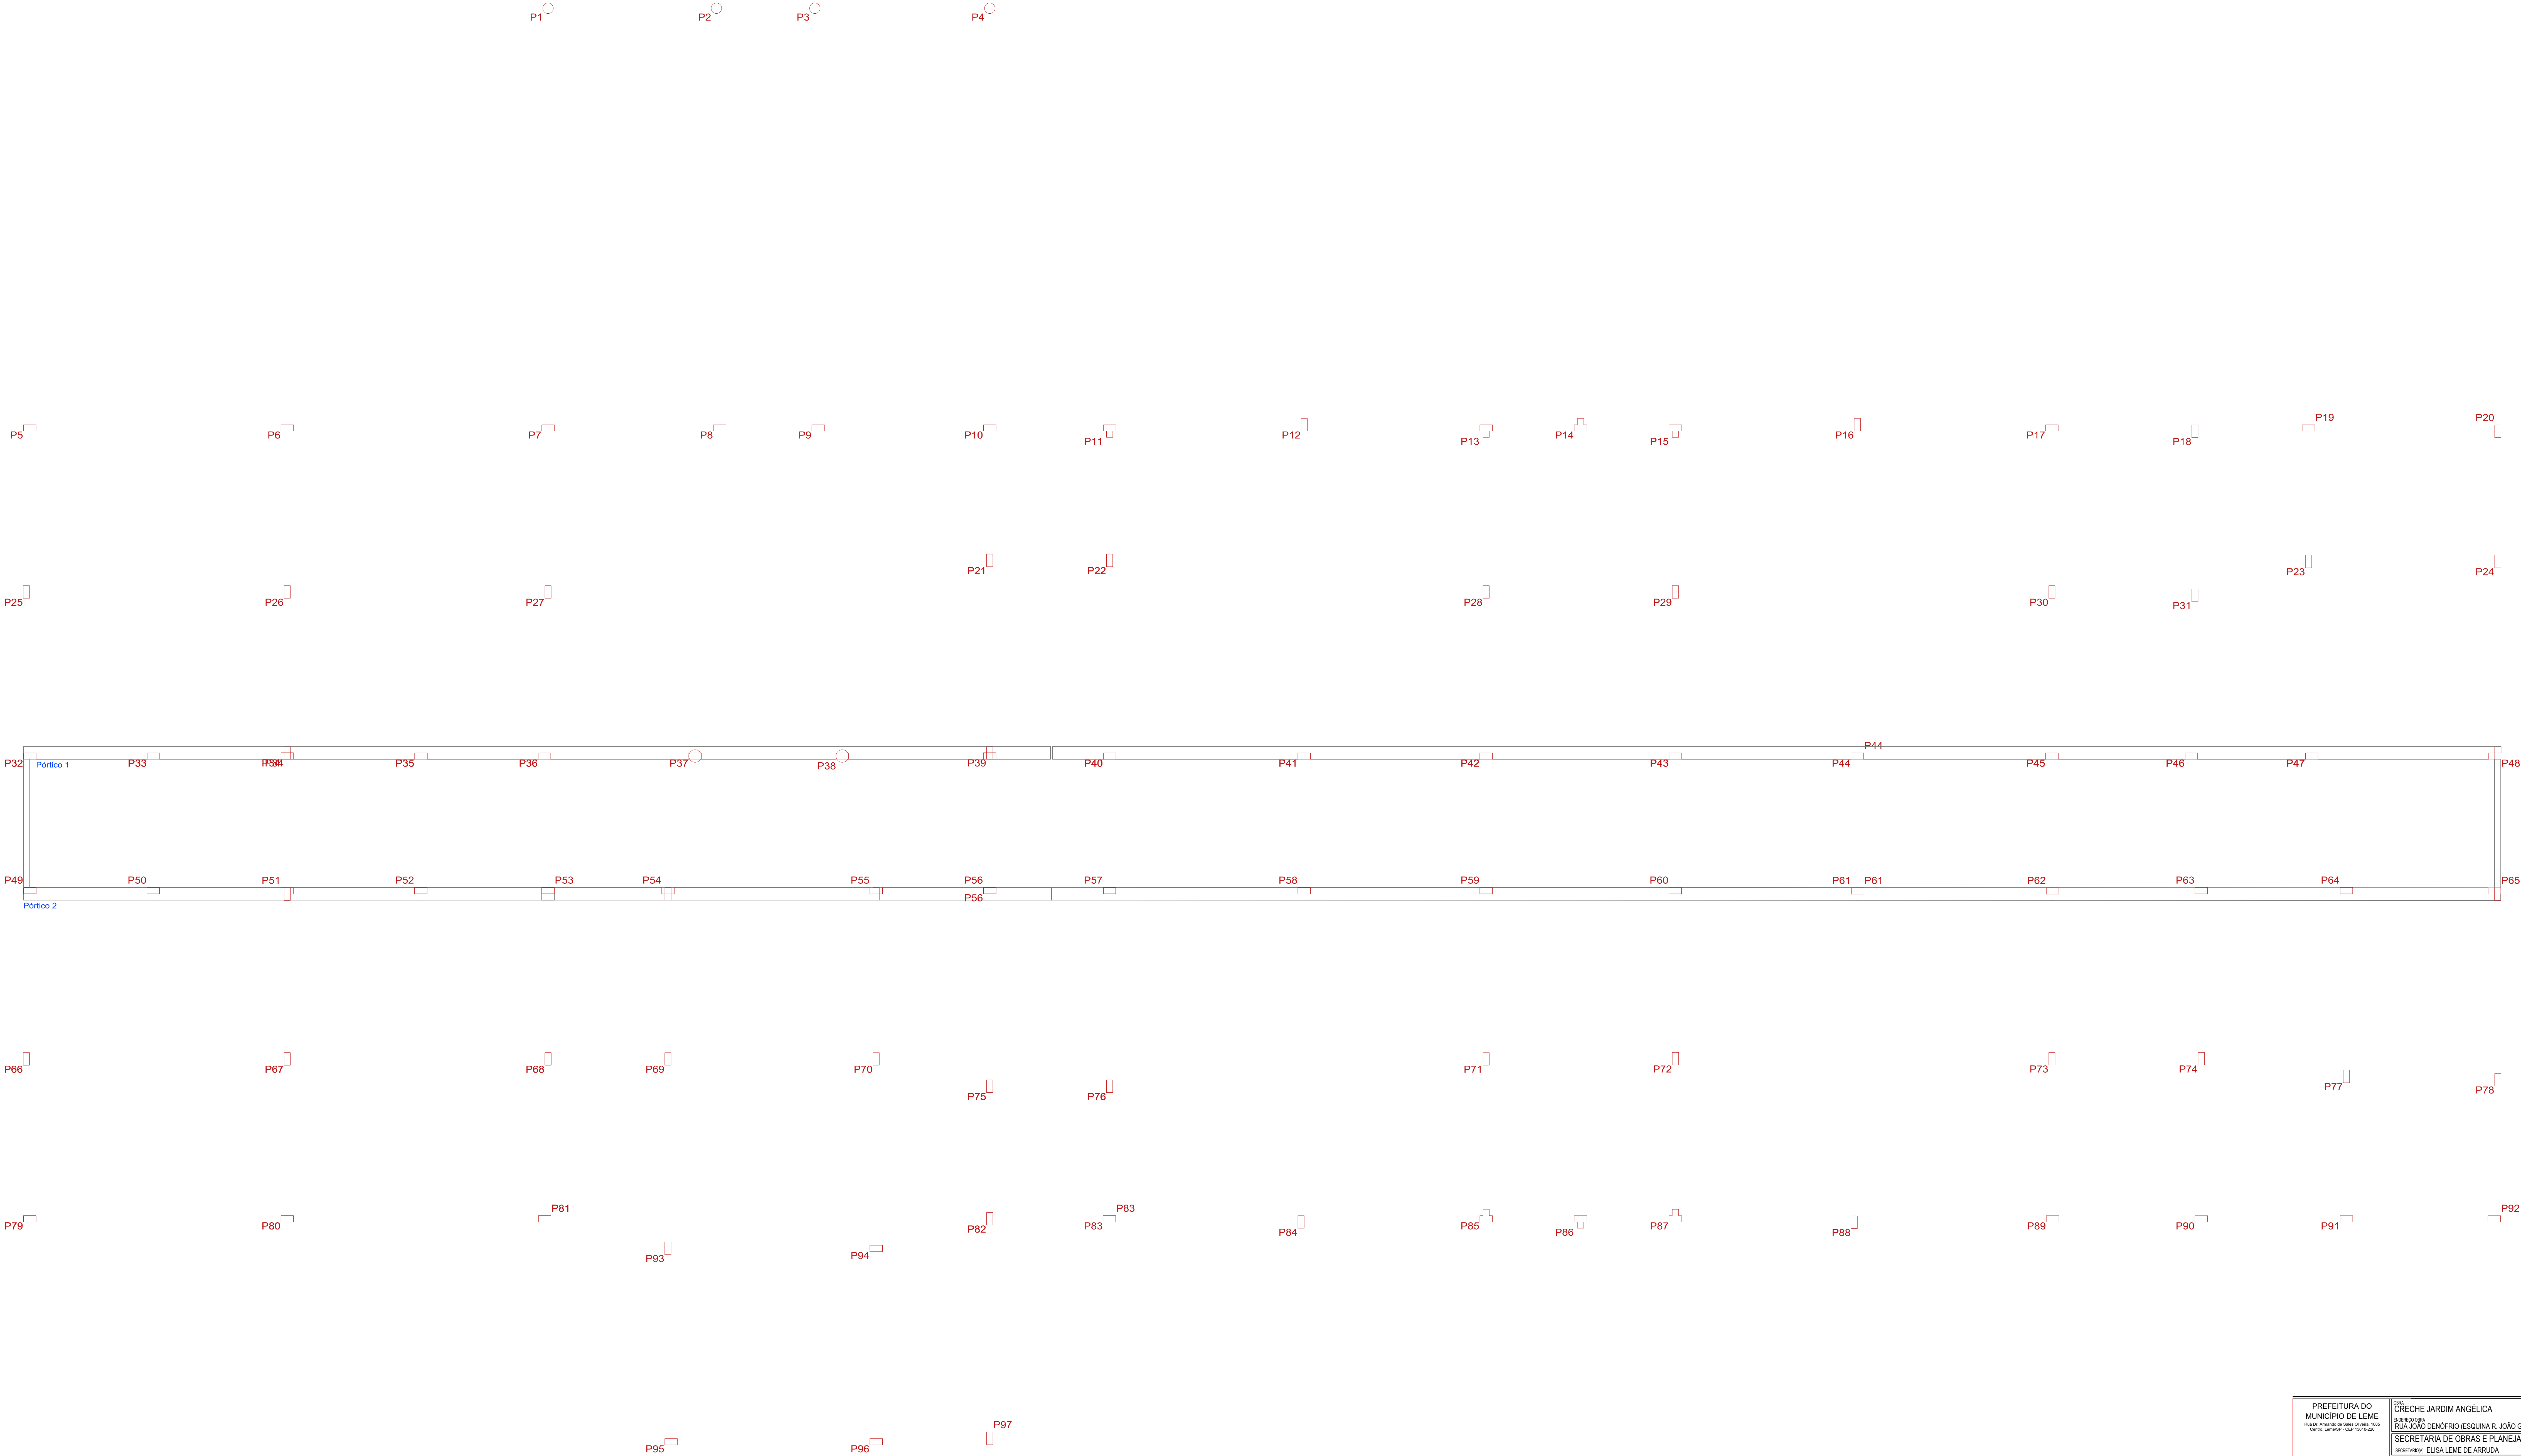

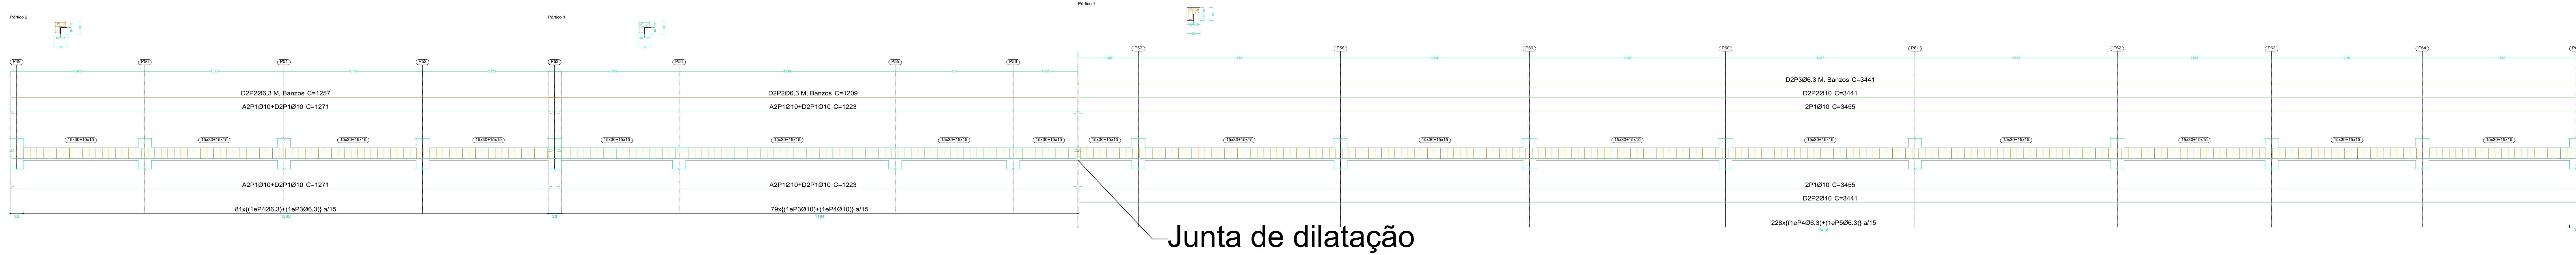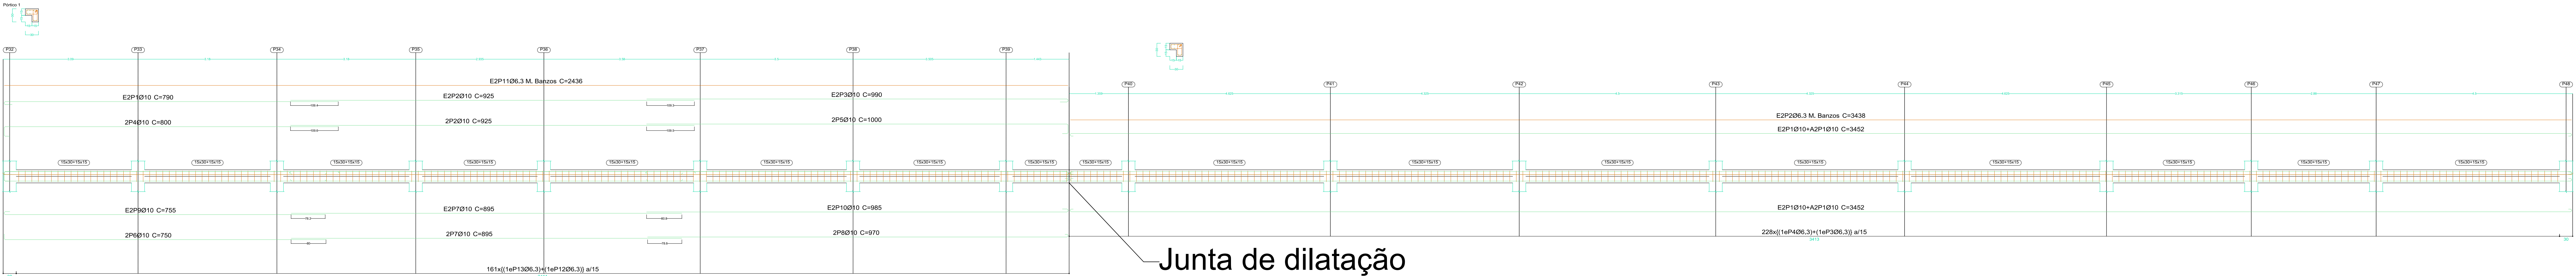



P1


P2


P3

P4




PREFEITURA DO MUNICÍPIO DE LEME		CRECHE JARDIM ANGÉLICA	
RUA DO ANJO DO SENHOR (ESQUINA R. JOÃO GONÇALVES) JD ANGÉLICA - LEME/SP		SECRETARIA DE OBRAS E PLANEJAMENTO URBANO	
SECRETARIA: ELISA LEME DE ARRUDA		PROJETO ESTRUTURAL	
PROJETO ESTRUTURAL		DATA: #####	
TÍTULO: VERGAS		REVISÃO: 01	
AUTOR: #####		REVISÃO: 02	
RESPONSÁVEL TÉCNICO: #####		REVISÃO: 02	
AUTOR: #		REVISÃO: #	

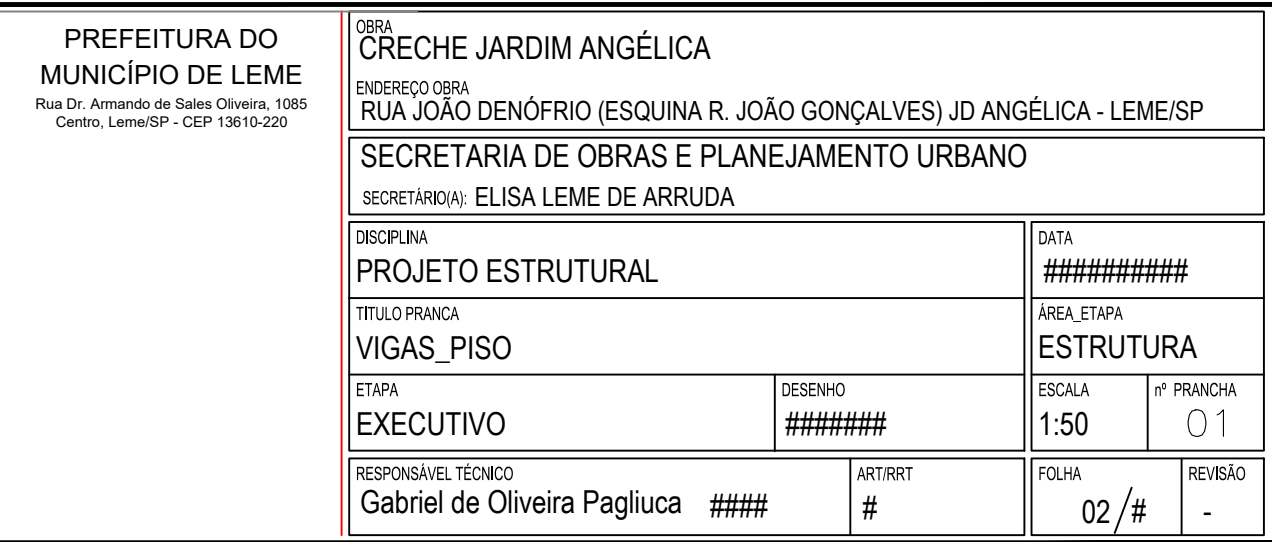


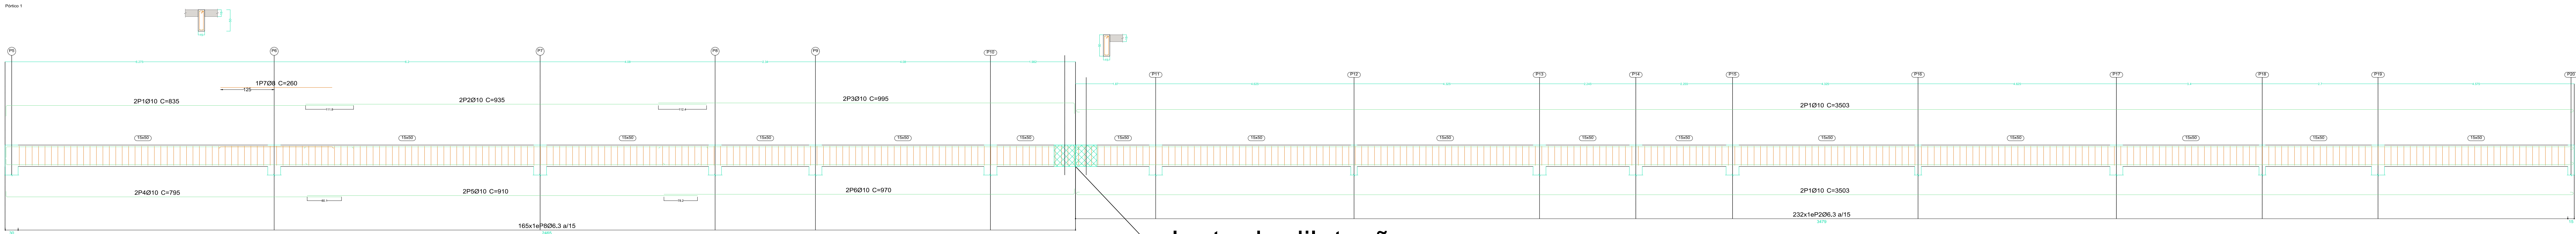

Junta de dilatação

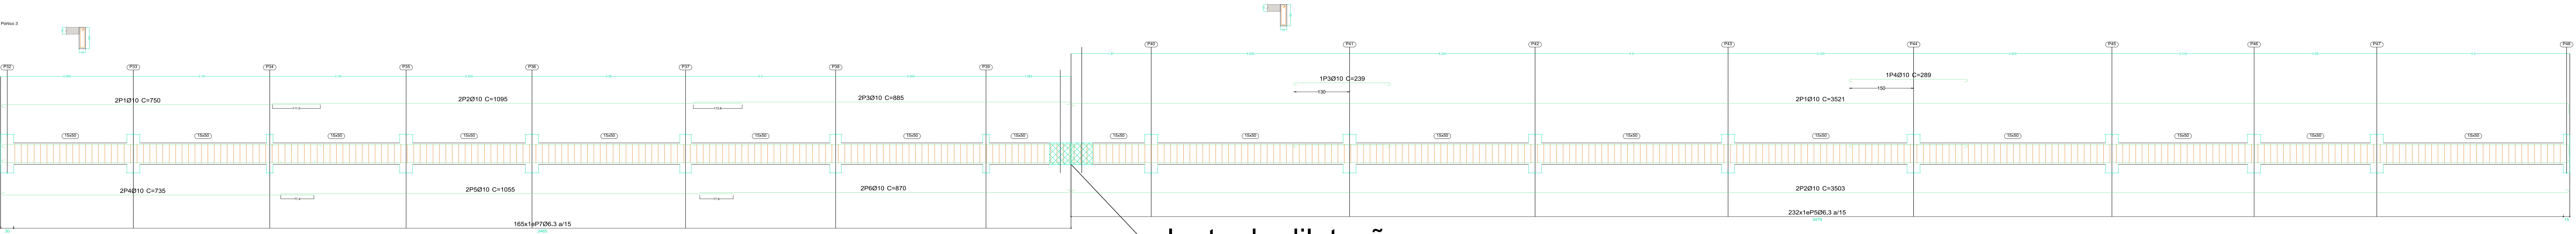

Junta de dilatação

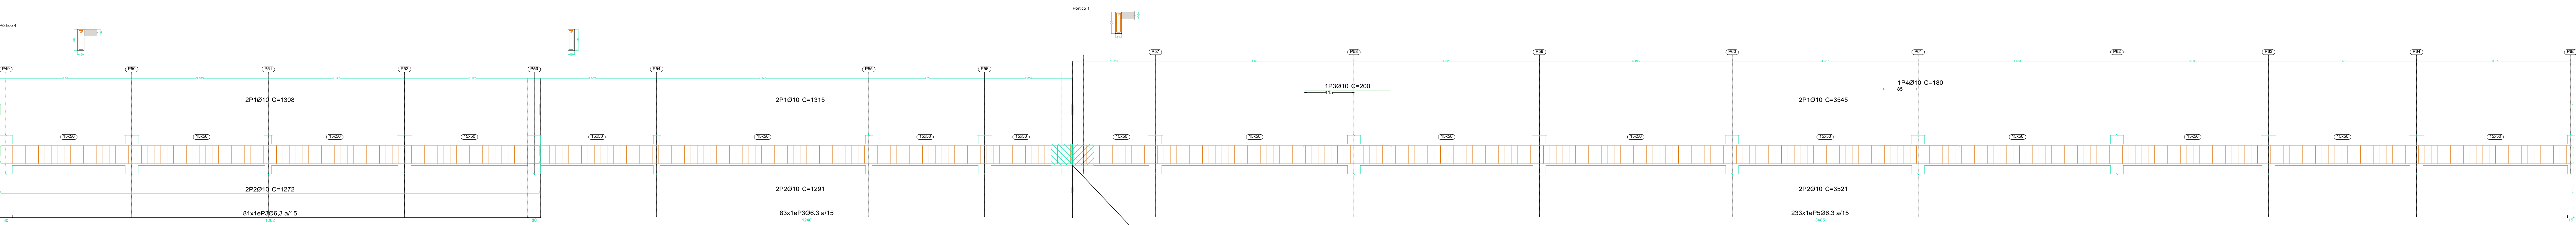

Junta de dilatação

