
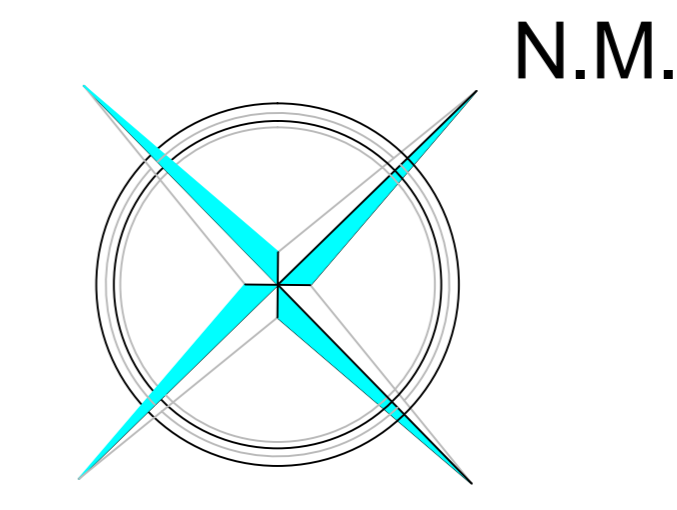


AVENIDA JOSÉ A. FERCCN

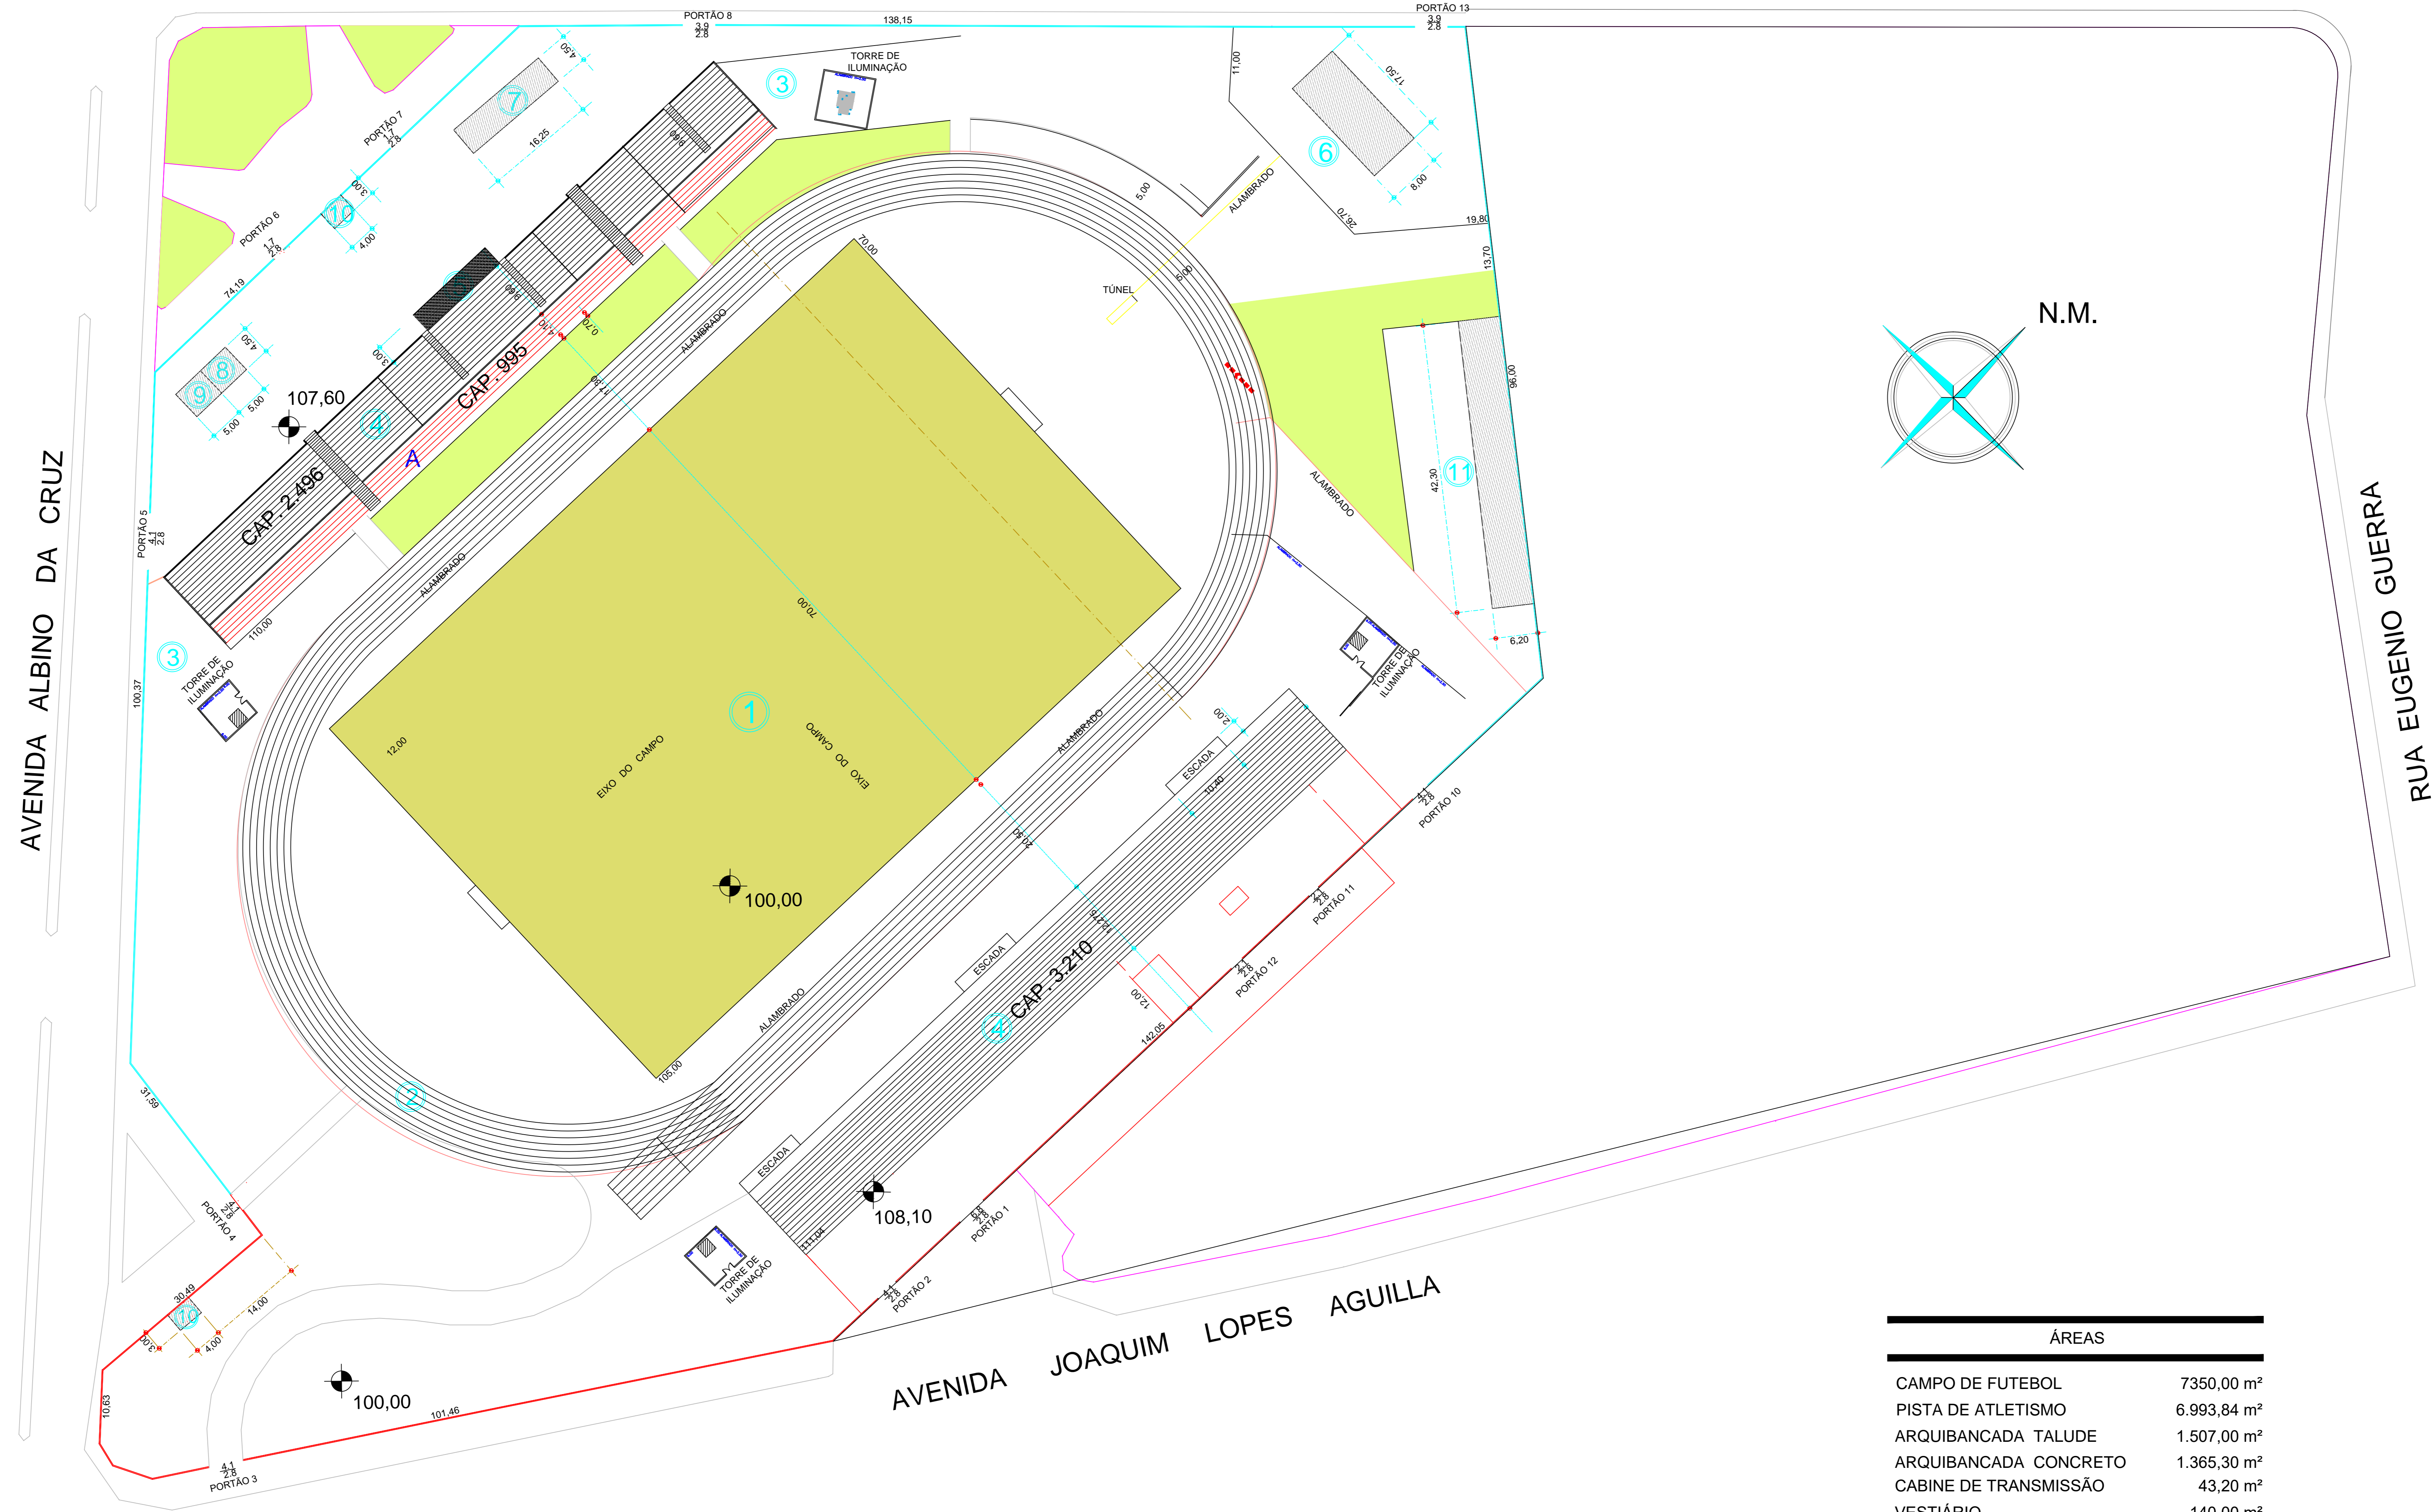

IMPLANTAÇÃO
Escala 1:400

LEGENDA		
01 - CAMPO DE FUTEBOL		07 - SANIT. MASCULINO E BAR
02 - PISTA DE ATLETISMO		08 - ADMINISTRAÇÃO
03 - TALUDE GRAMADO		09 - SANIT. FEMININO
04 - ARQUIBANCADA		10 - BILHETERIAS
05 - CABINES DE TRANSMISSÃO		11 - CAMPO DE MALHA
06 - VESTIÁRIOS		

ÁREAS	
CAMPO DE FUTEBOL	7350,00 m ²
PISTA DE ATLETISMO	6.993,84 m ²
ARQUIBANCADA TALUDE	1.507,00 m ²
ARQUIBANCADA CONCRETO	1.365,30 m ²
CABINE DE TRANSMISSÃO	43,20 m ²
VESTIÁRIO	140,00 m ²
SANITÁRIO MASCULINO E BAR	73,13 m ²
ADMINISTRAÇÃO	22,50 m ²
SANITÁRIO FEMININO	22,50 m ²
BILHETERIA SUPERIOR	12,00 m ²
BILHETERIA INFERIOR	12,00 m ²
CAMPO DE MALHA	262,26 m ²
SOB A ARQUIBANCADA	976,80 m ²
FISIOTERAPIA	44,26 m ²
TOTAL	18.824,78 m²

PREFEITURA DO MUNICÍPIO DE LEME
SECRETARIA DE OBRAS E PLANEJAMENTO URBANO

FOLHA 01

ASSUNTO: REFORMA E ADEQUAÇÃO DO ESTÁDIO MUNICIPAL "BRUNO LAZZARINI"

LOCAL: AV. JOSÉ ANTONIO FERCCN N. 20 VILA SÃO ADÃO LEME - SP

ÁREAS:
TERRENO: 36.250,56 m²
ÁREA DE CONSTRUÇÃO: 18.824,78 m²

ARTIST: 28027230180388329

DATA: 08/2018

ESCALAS: INDICADAS

FERNANDO CARLOS BERGAMIN
ENGENHEIRO CIVIL
CRESP 066/198/89

FERNANDO WAGNER KLEIN
SECRETÁRIO DE OBRAS E PLANEJAMENTO URBANO

WAGNER RICARDO ANTUNES FILHO
PREFEITO MUNICIPAL