


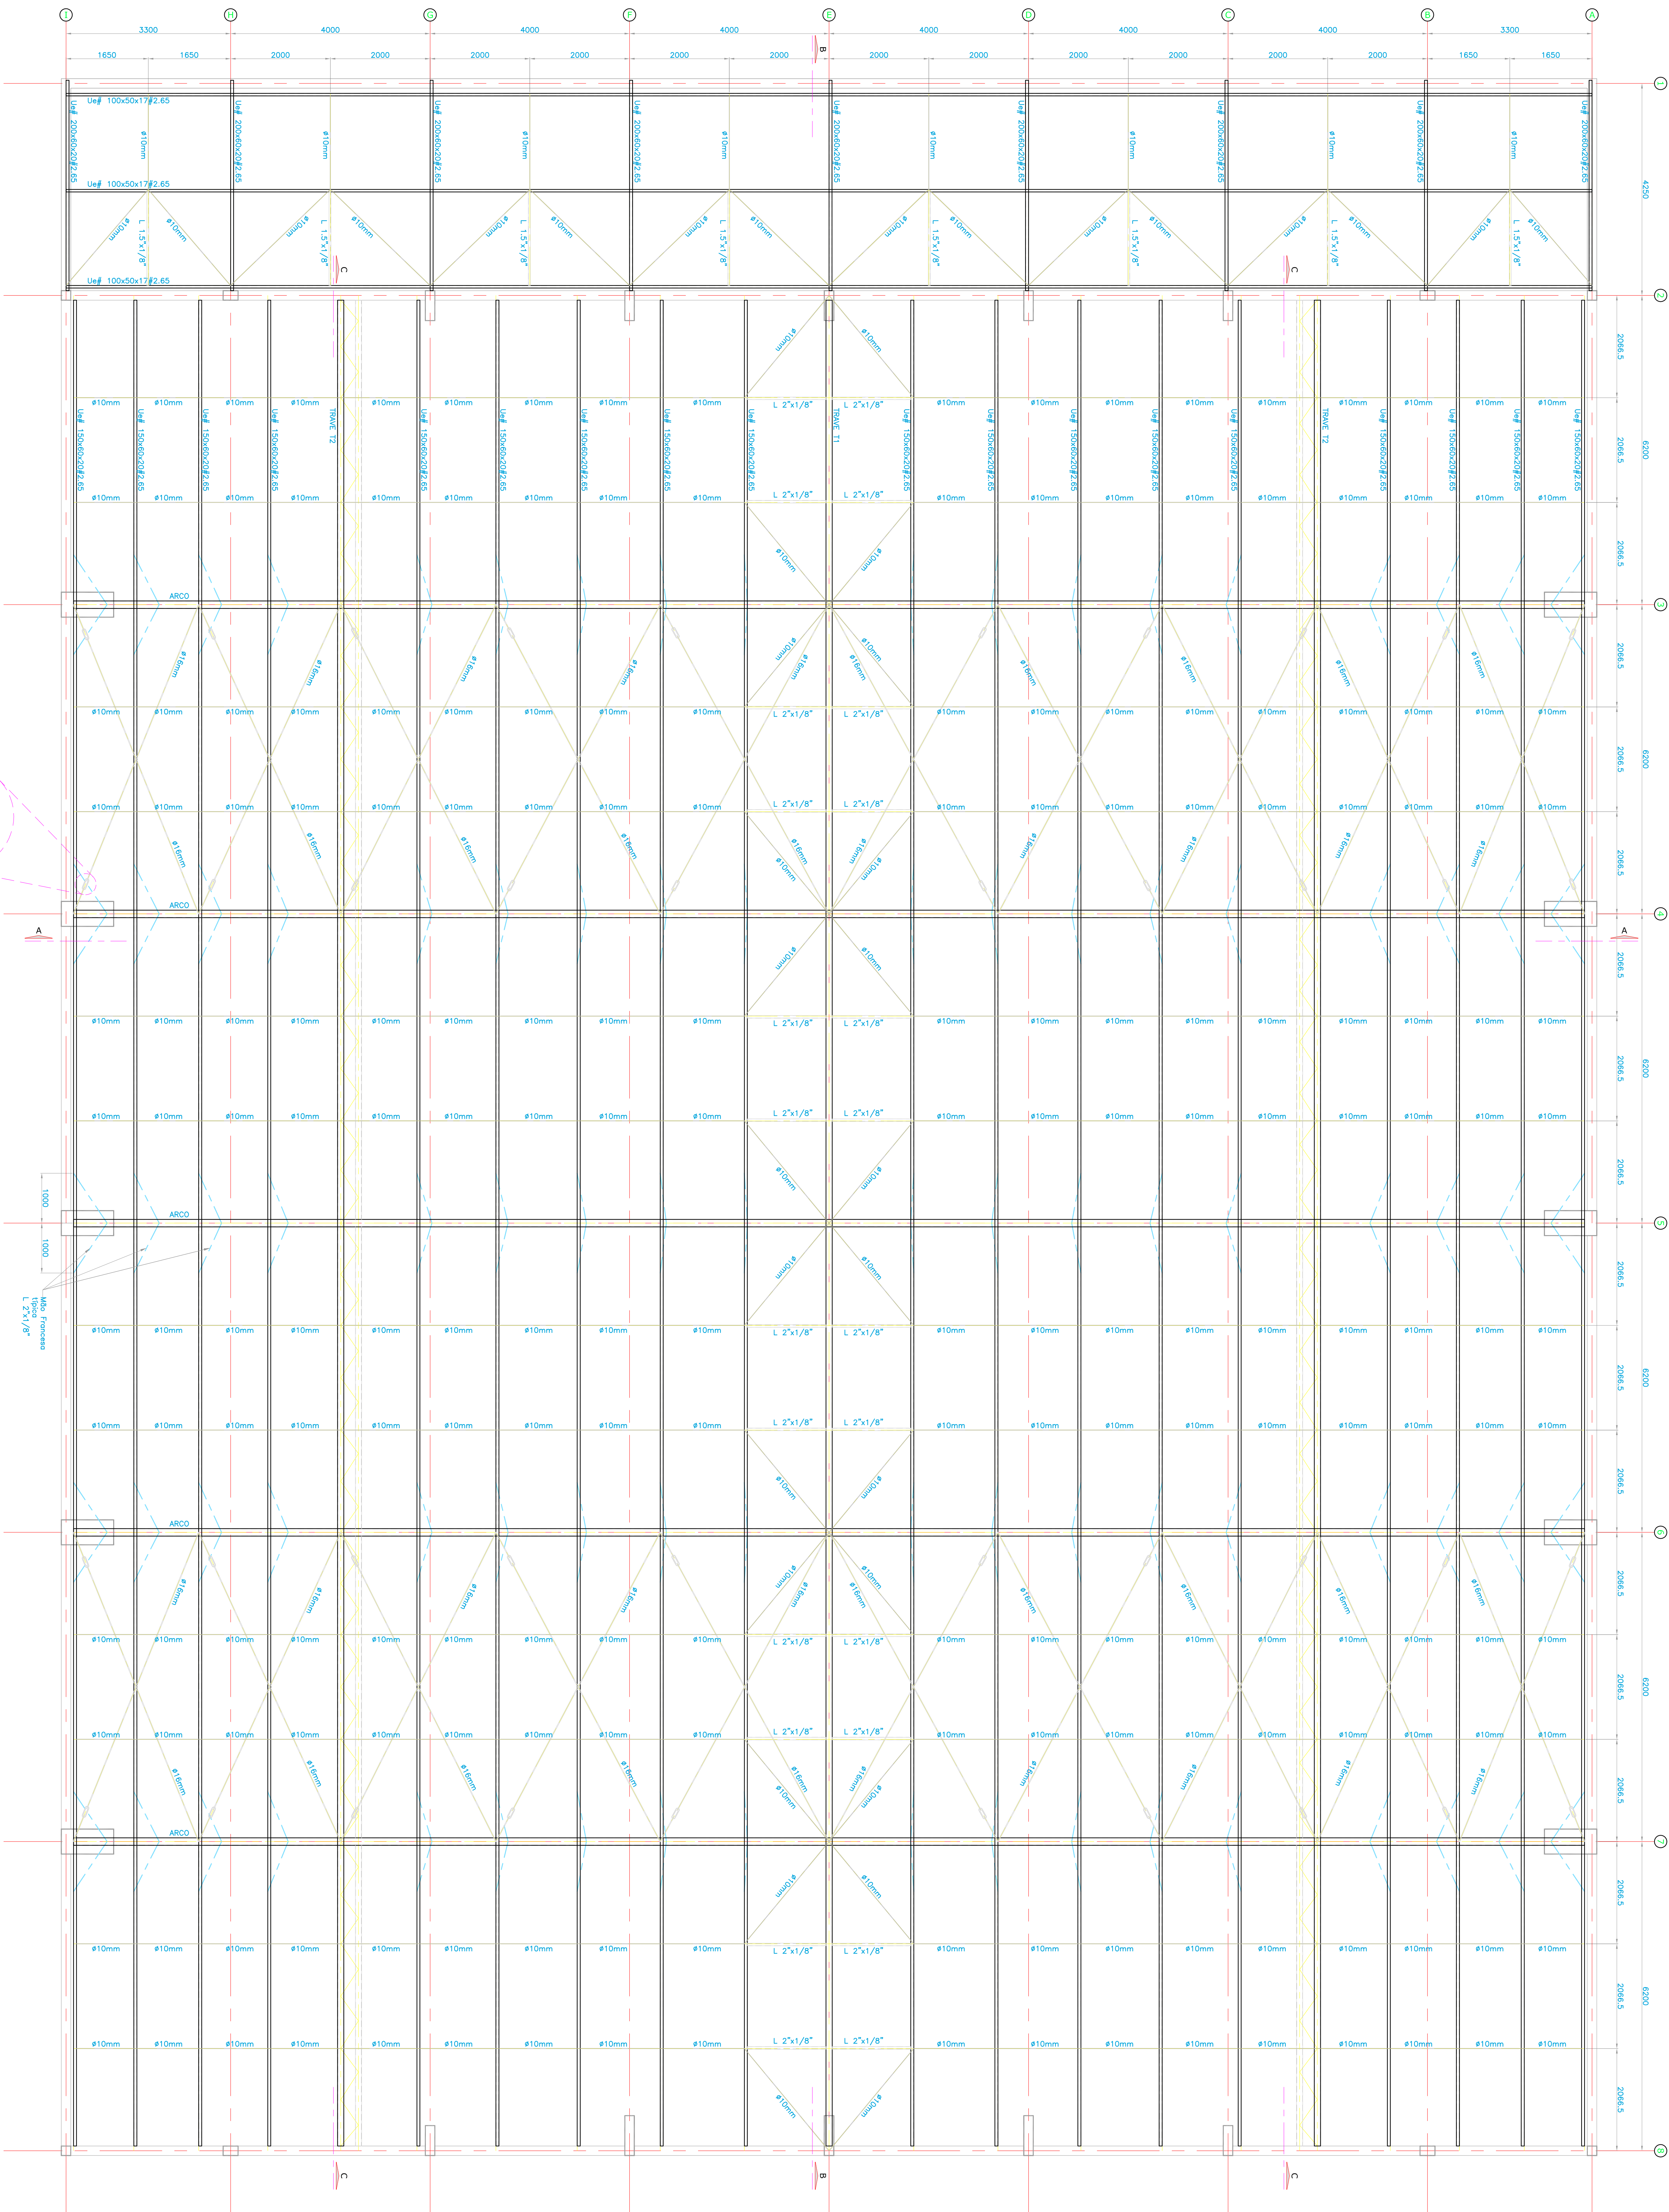

LISTA DE MATERIAS				
	FECHIL	COMPROMISO	PESO INICIAL PESO TOTAL	
		(metro, metro ²)	(kg/m ² , kg/m ² m ²)	(kg)
SECTOR DOS VESTIARIOS				817,4
L 1.5'x1,6"		15,48	1,88	26,3
U#41 100x50x276,65		91,80	4,45	408,5
U#2 200x60x206,65		38,45	7,12	273,8
Barra Redonda Ø10mm		59,65	0,55	32,5
Grapas, Parafusos e Tachetas + 10%				74,3
MADE PRINCIPAL				
ARCOS				3067,8
L 1.5'x1,6"		769,27	1,88	1467,0
U# 150x50x26,65		336,00	5,00	1680,0
DEMAS ELEMENTOS ESTRUTURAIS				813,6
L 1.5'x1,6"		393,50	1,88	770,1
L 2'x3,4/8"		266,10	2,45	651,9
U# 125x50x26,65		223,20	4,52	1008,9
U#1 150x60x206,65		669,60	6,04	4044,4
Barra Redonda Ø10mm		431,29	0,55	237,2
Barra Redonda Ø12mm		282,65	1,53	462,6
Grapas, Parafusos e Tachetas + 10%				108,3
Peso total:			12,019 kgf	

NOTA: ESTES PESOS FORAM OBTIDOS A PARTIR DO EIXO DAS BARRAS

NOTAS GERAIS:

- 1 - MEDIDAS EM MILÍMETRO, NÍVEIS EM METRO.
- 2 - VERIFICAR MEDIDAS EM OBRA E ADEQUAR ESTE PROJETO BÁSICO PARA ATENDER ÀS DIMENSÕES FINAIS.
- 3 - OS MATERIAIS EMPREGADOS NA FABRICAÇÃO DEVERÃO SER NOVOS E SEM EMENDAS.

ESPECIFICAÇÕES GERAIS:

- 1 - MOS UTILIZADOS:
CH-225; ASTA AM
PERFIS LANTINHOS 1", ASTA AB
PERFIS DORMIDOS A FALD. SAE-1020
- 2 - SCD-DA5:
ELETRÔNOS E60XX PARA SOLDAR EM FABRICA E EM OBRA

DESMONTE E REFORÇO DOS ARCOS

- 1 - OS ACOS DEBERO SER RETIADOS, SUSPENSOS POR DOIS PONTOS, NA QUINTA TERCIA A PARTIR DA QUINTEIRA.
- 2 - OS ACOS DEBERO SER RETIADOS, SUSPENSOS POR DOIS PONTOS, NA QUINTA TERCIA A PARTIR DA QUINTEIRA.
- 3 - OS ACOS DEBERO SER RETIADOS, SUSPENSOS POR DOIS PONTOS, NA QUINTA TERCIA A PARTIR DA QUINTEIRA.
- 4 - A FOLHA E OS DADOS DEBERO SER EXECUTADOS CONFORME DETALHES DA FOLHA 03.
- 5 - A FOLHA E OS DADOS DEBERO SER EXECUTADOS CONFORME DETALHES DA FOLHA 03.

[illegible]