


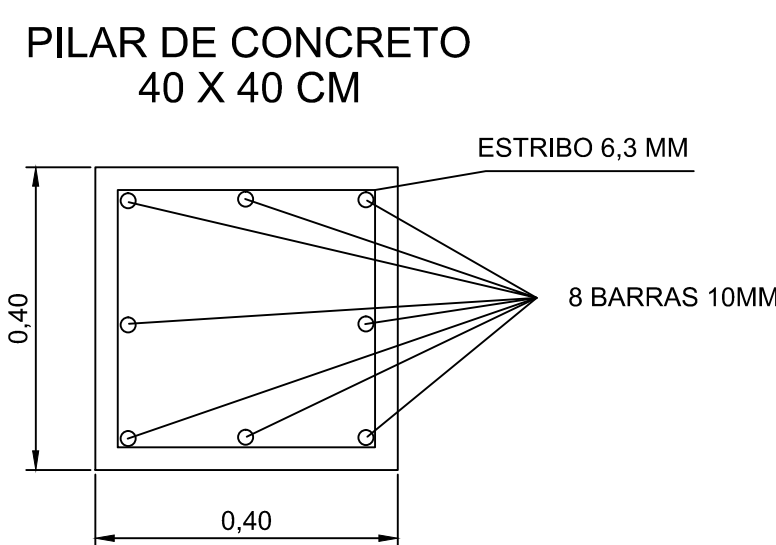
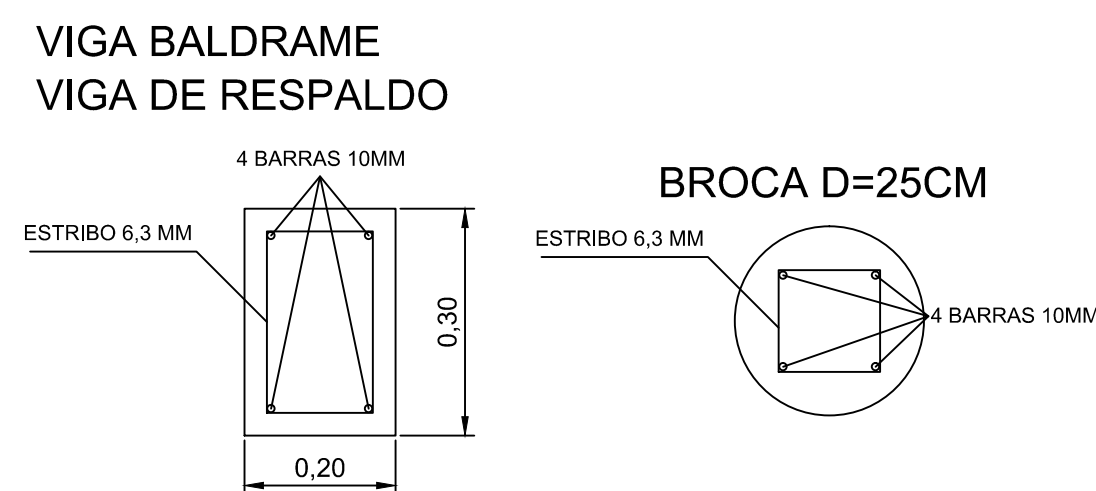
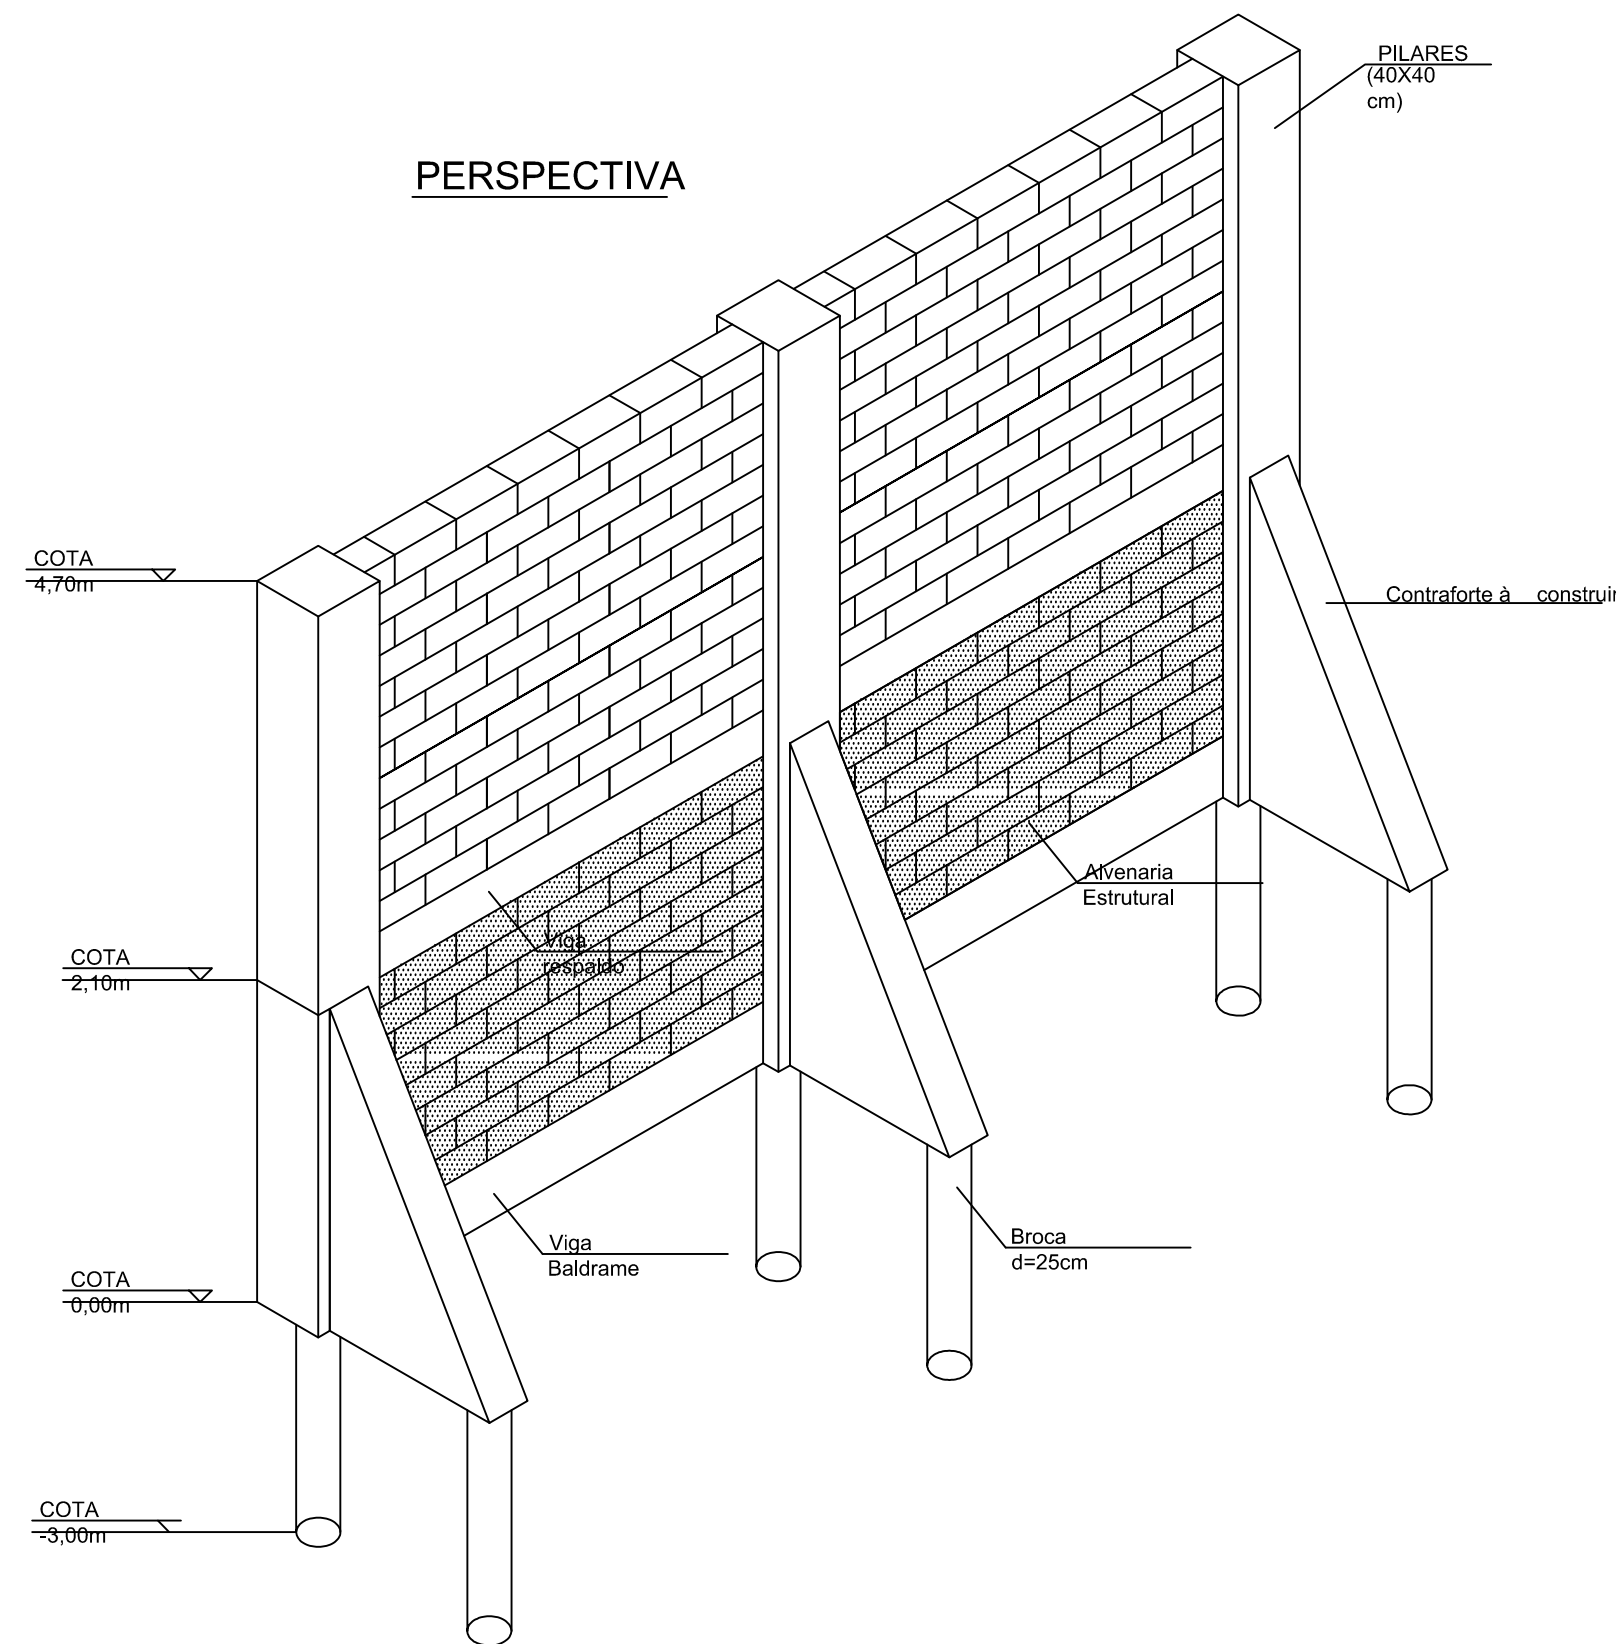
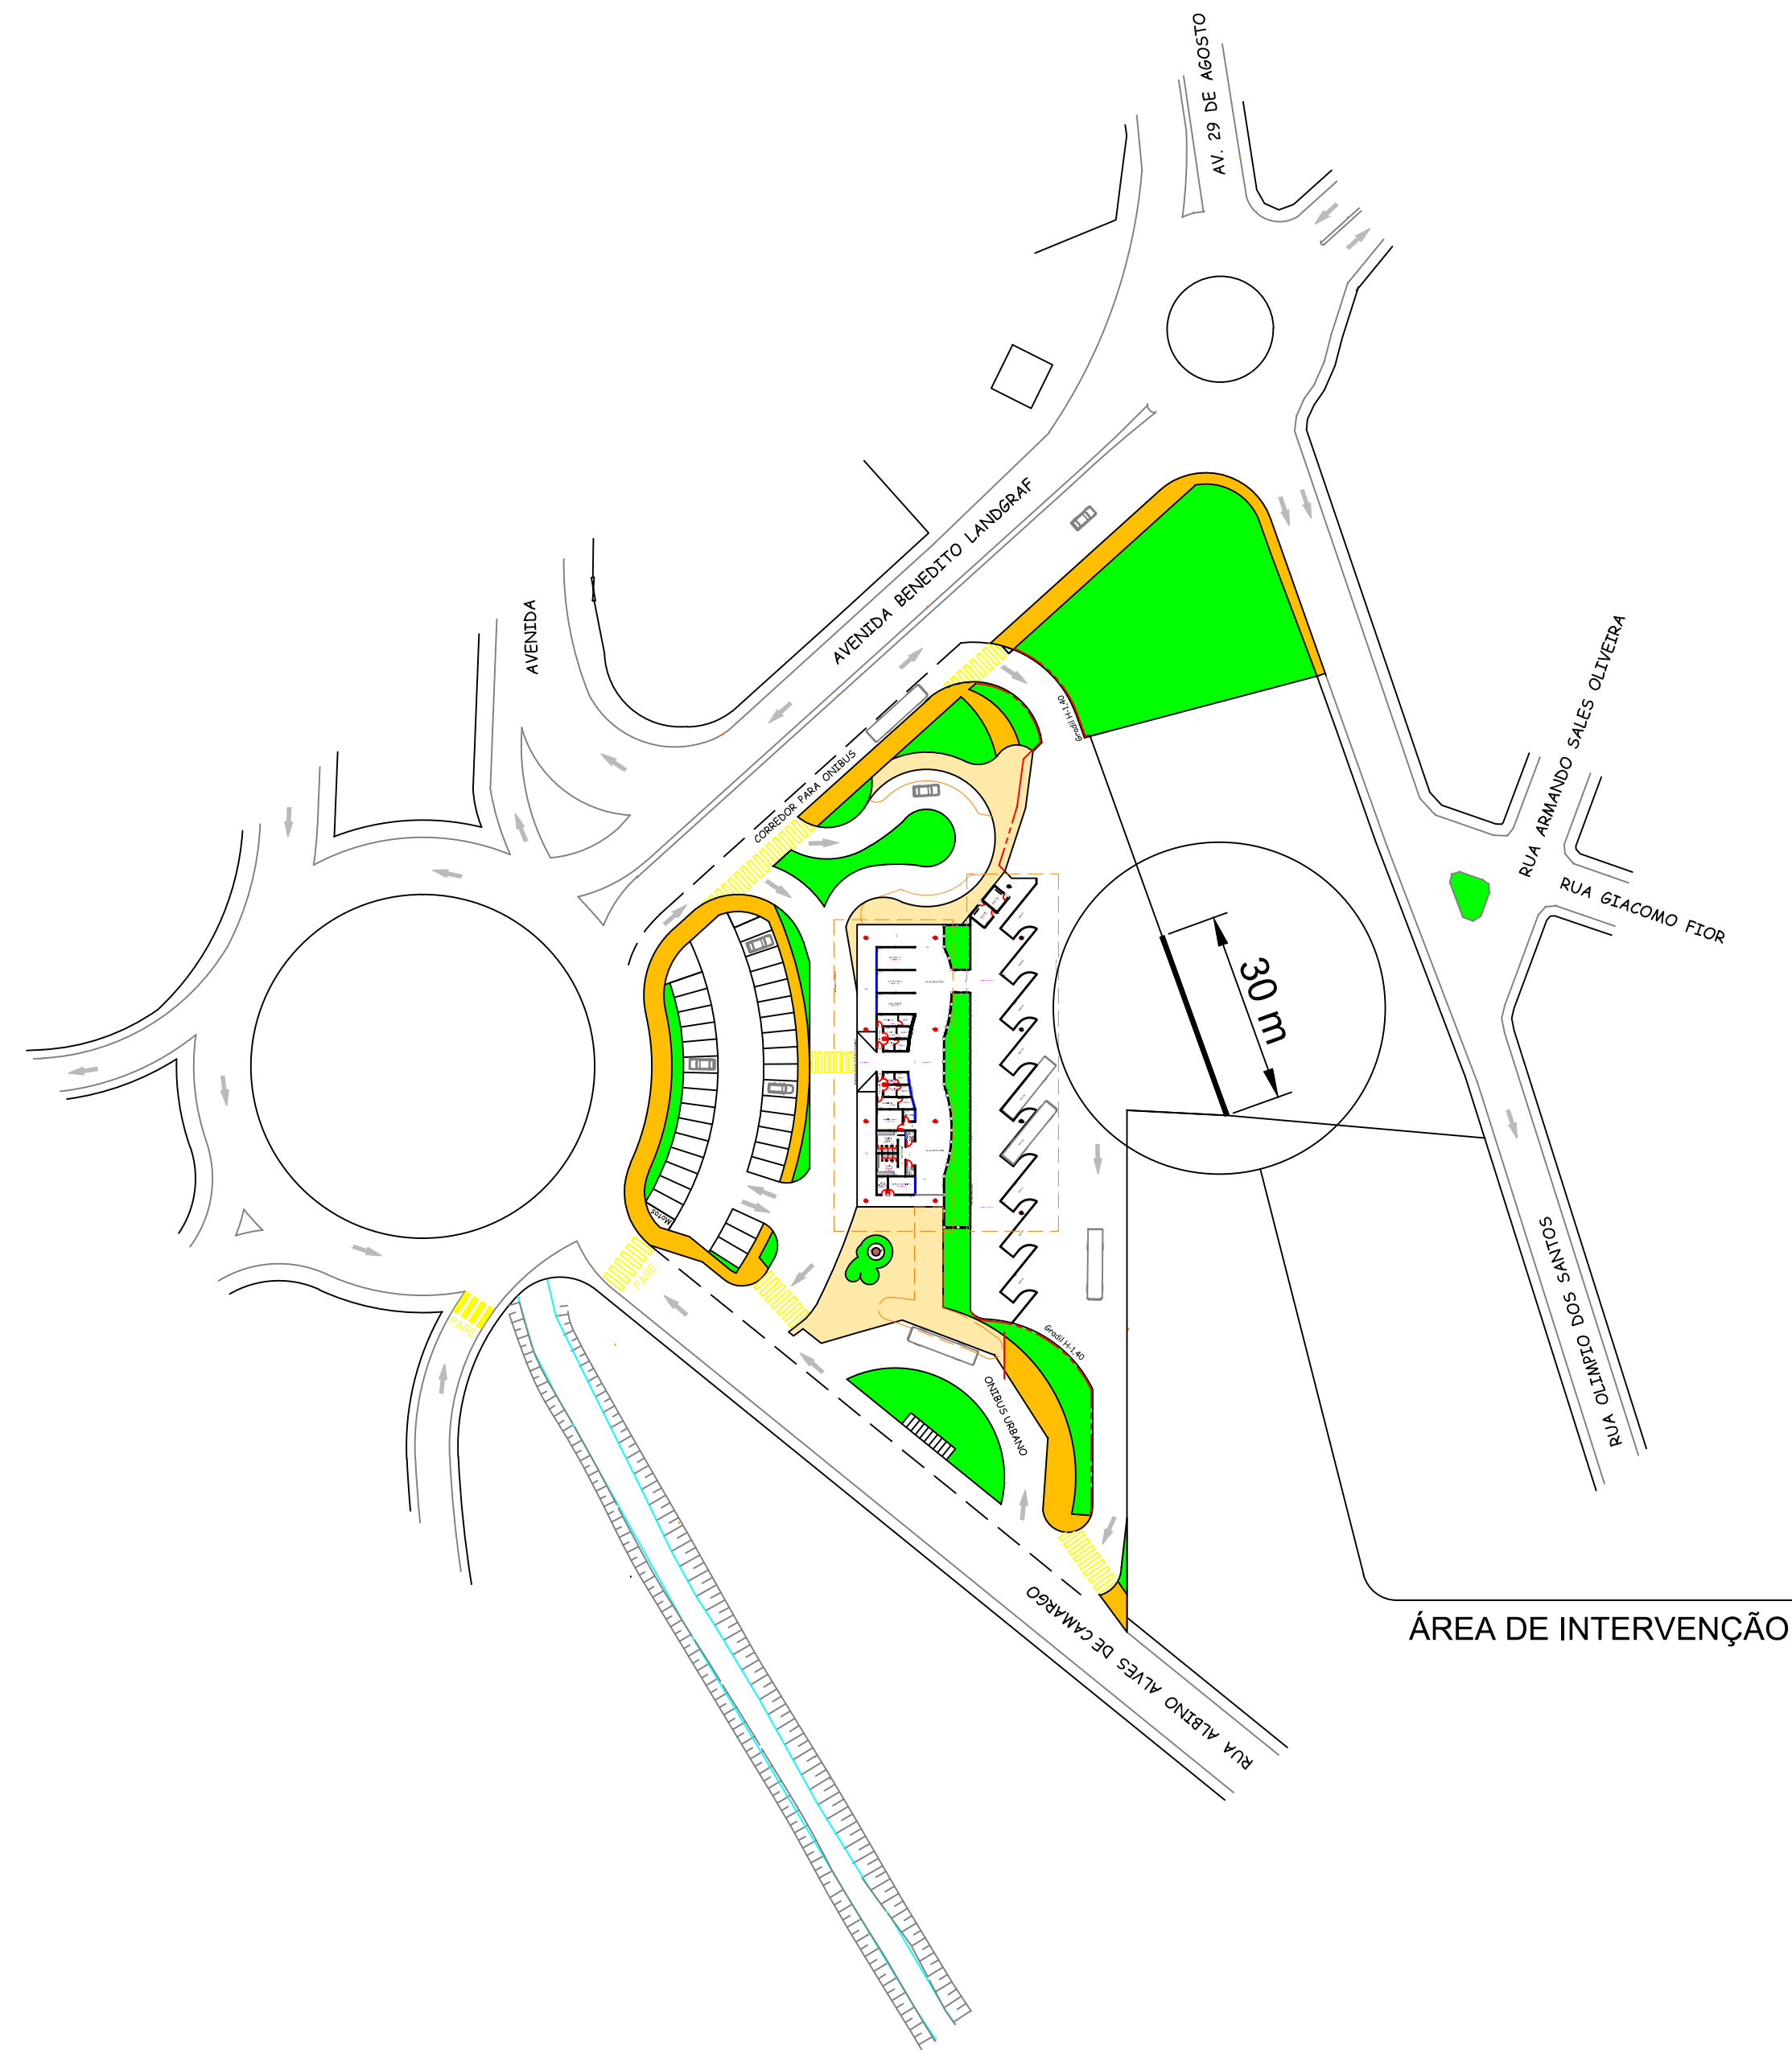
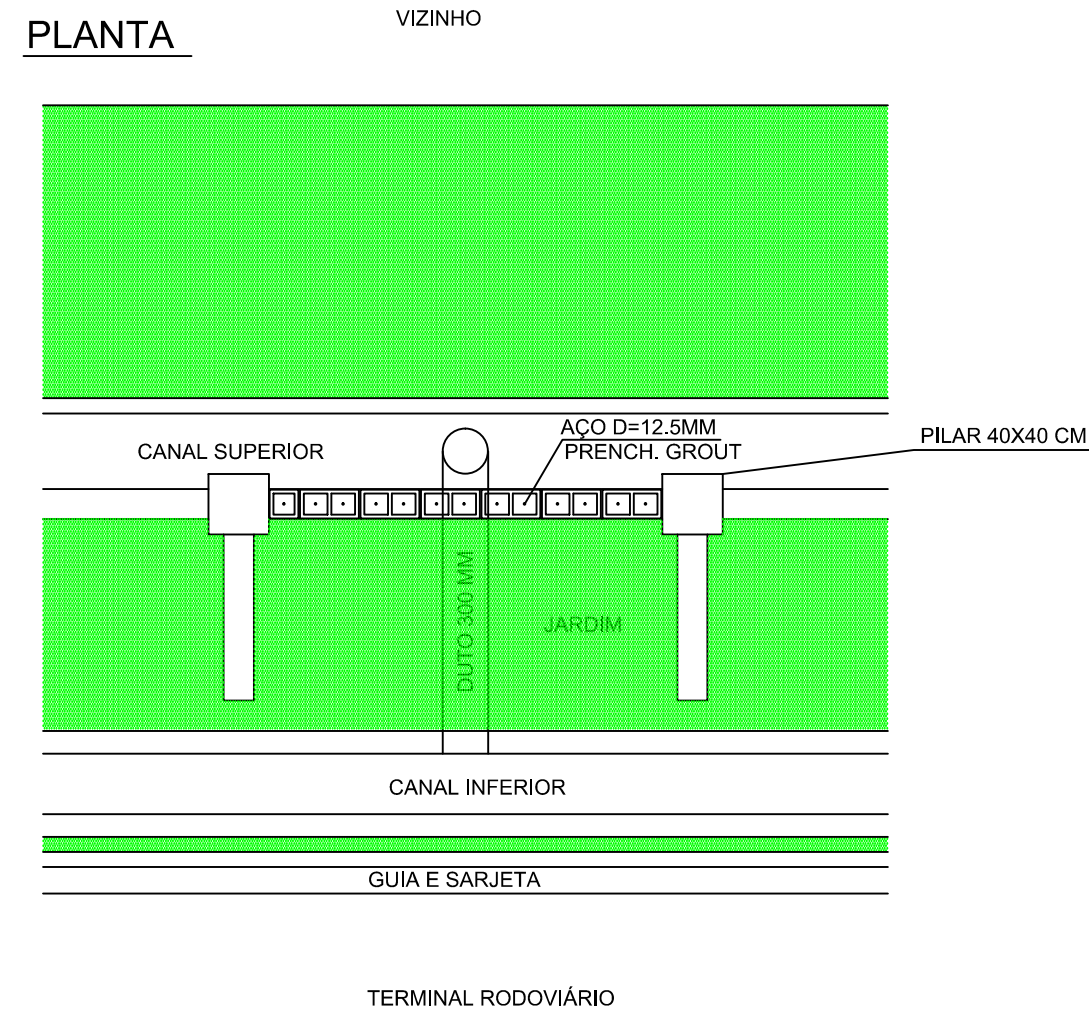


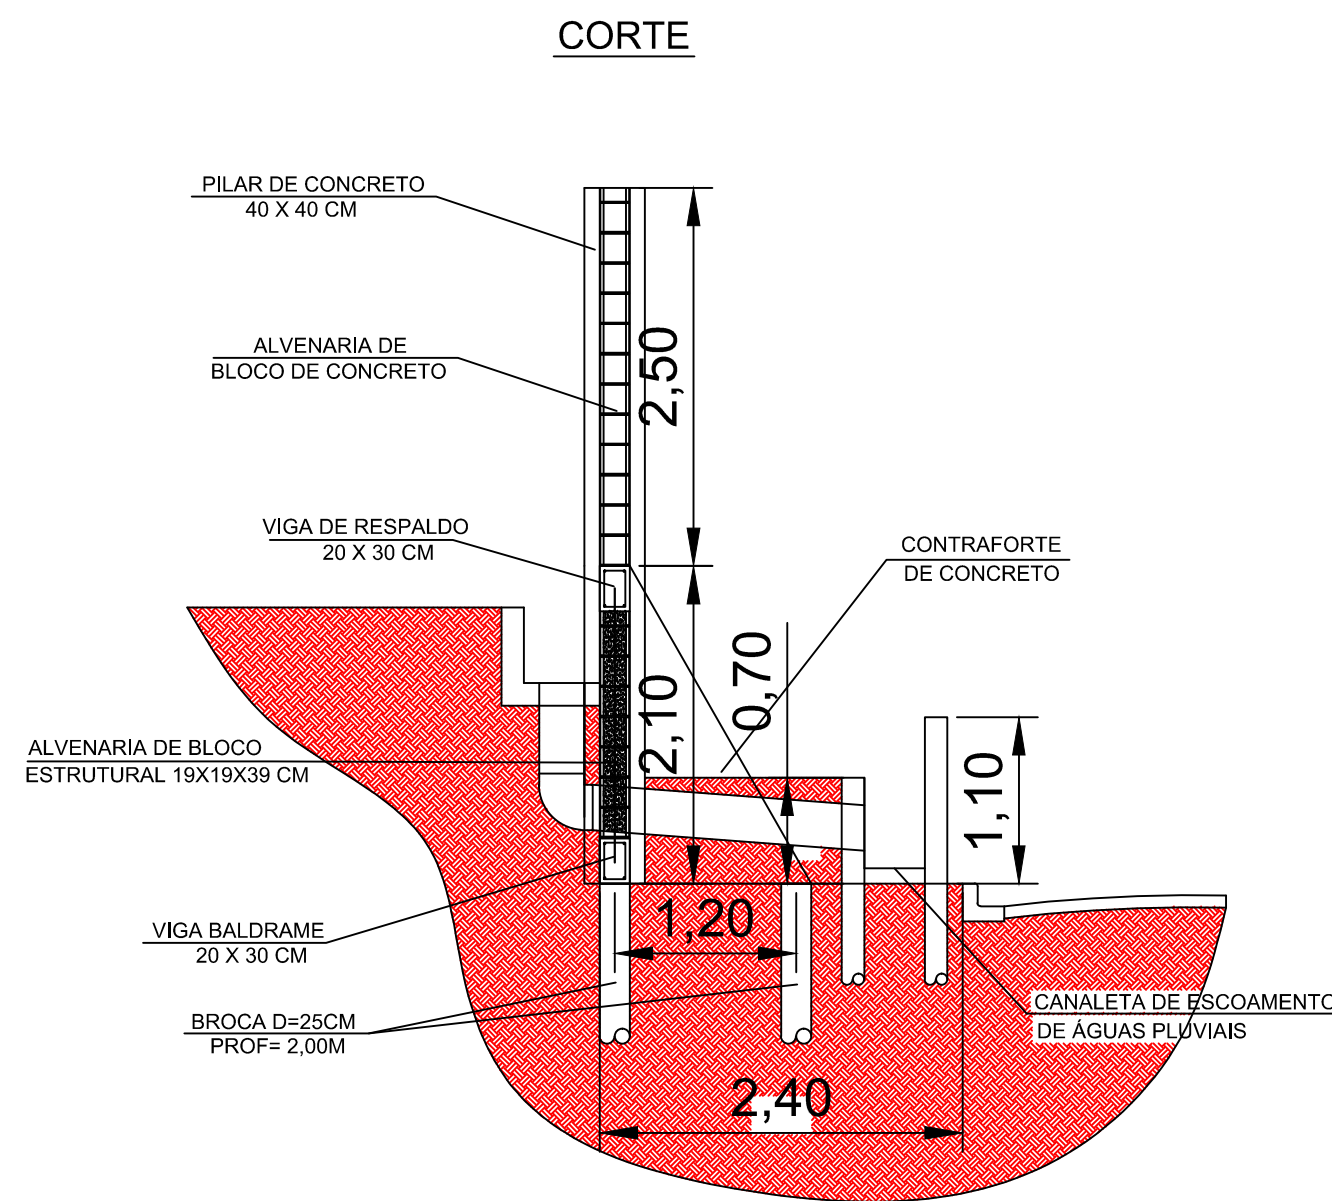

VISTA SUPERIOR CONTRAFORTES

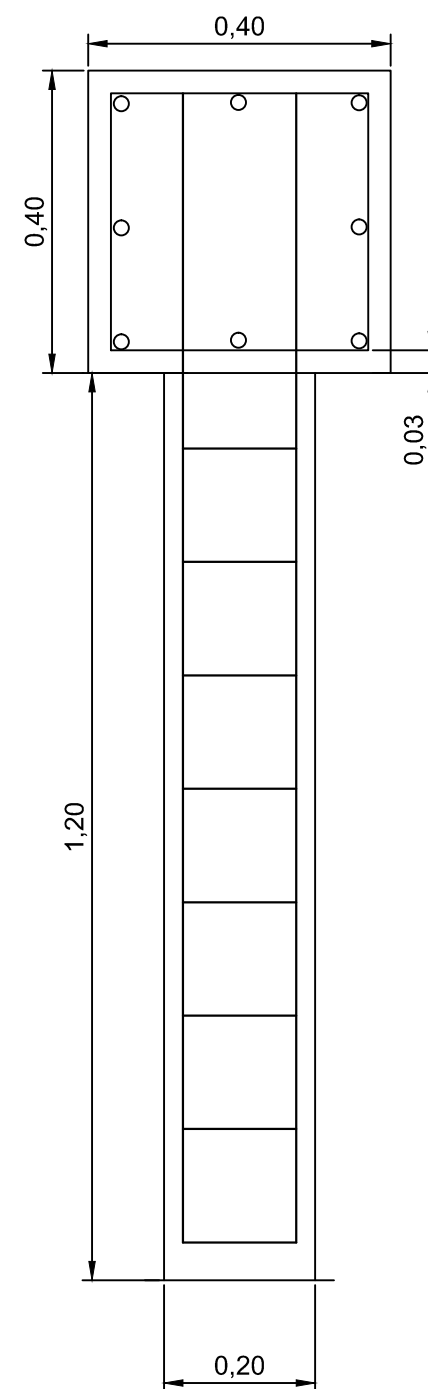

ARMADURA CONTRAFORTES

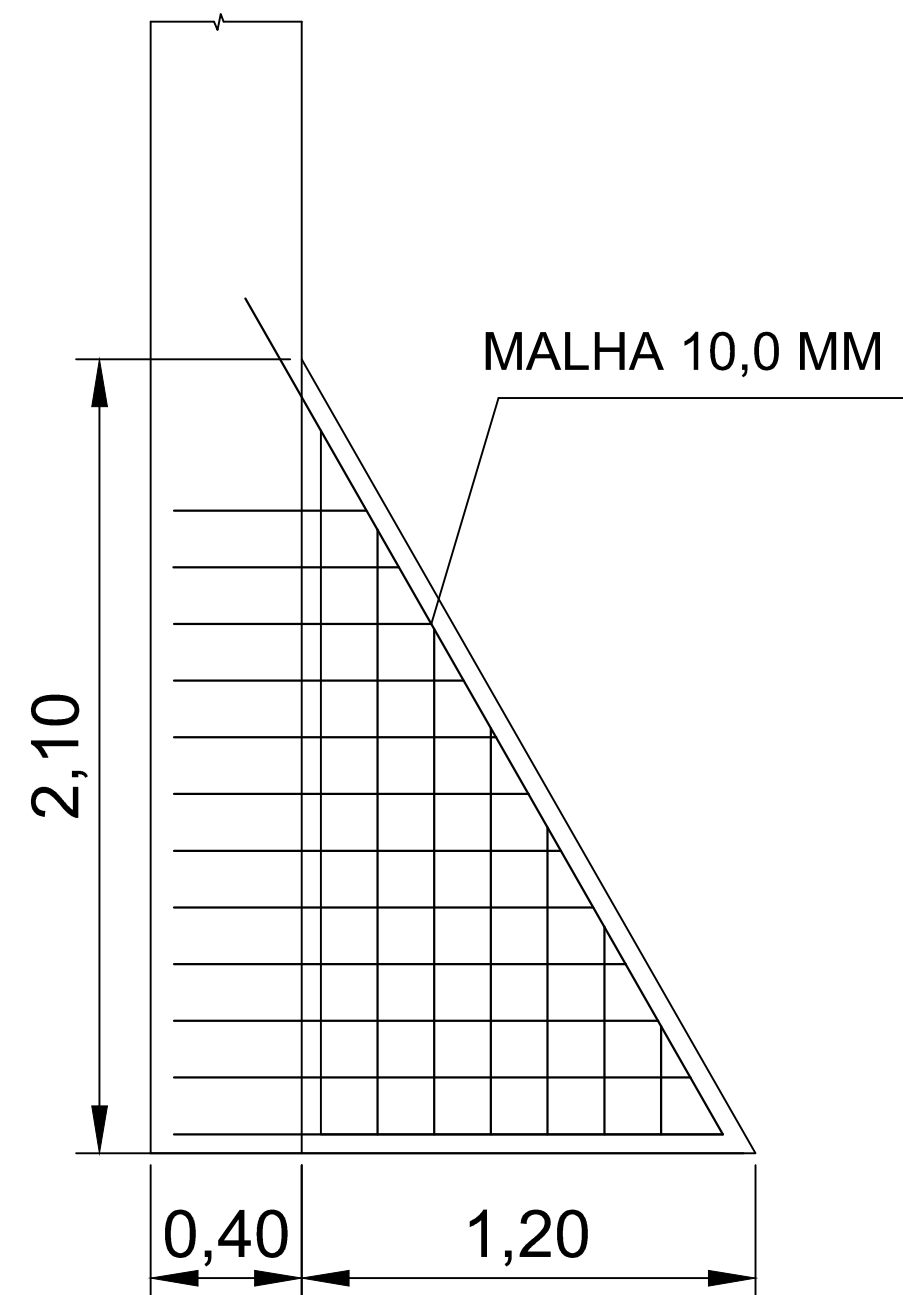

PREFEITURA DO MUNICÍPIO

LEME

SECRETARIA DE OBRAS E PLANEJAMENTO URBANO

OBRA

RECONSTRUÇÃO DO MURO DO TERMINAL RODOVIÁRIO

LOCAL

AV. BENEDITO LANDEGRAF C/
RUA ALBINO A. DE CAMARGO
JARDIM CAPITÓLIO
LEME - SP

OBJETO

CORTES - PERSPECTIVA - LOCALIZAÇÃO
VISTA SUPERIOR

DATA

OUTUBRO/2018

SEM ESCALA

DES. BERGAMIN

WAGNER RICARDO ANTUNES FILHO
PREFEITO MUNICIPAL

FERNANDO WAGNER KLEIN
SECRETÁRIO DE OBRAS E PLANEJAMENTO URBANO

FERNANDO CARLOS BERGAMIN
ENGENHEIRO CIVIL
CREASP 5061386189