


COBERTURA
ESCALA 1:200

CORTE AA
ESCALA 1:100

PLANTA
ESCALA 1:100

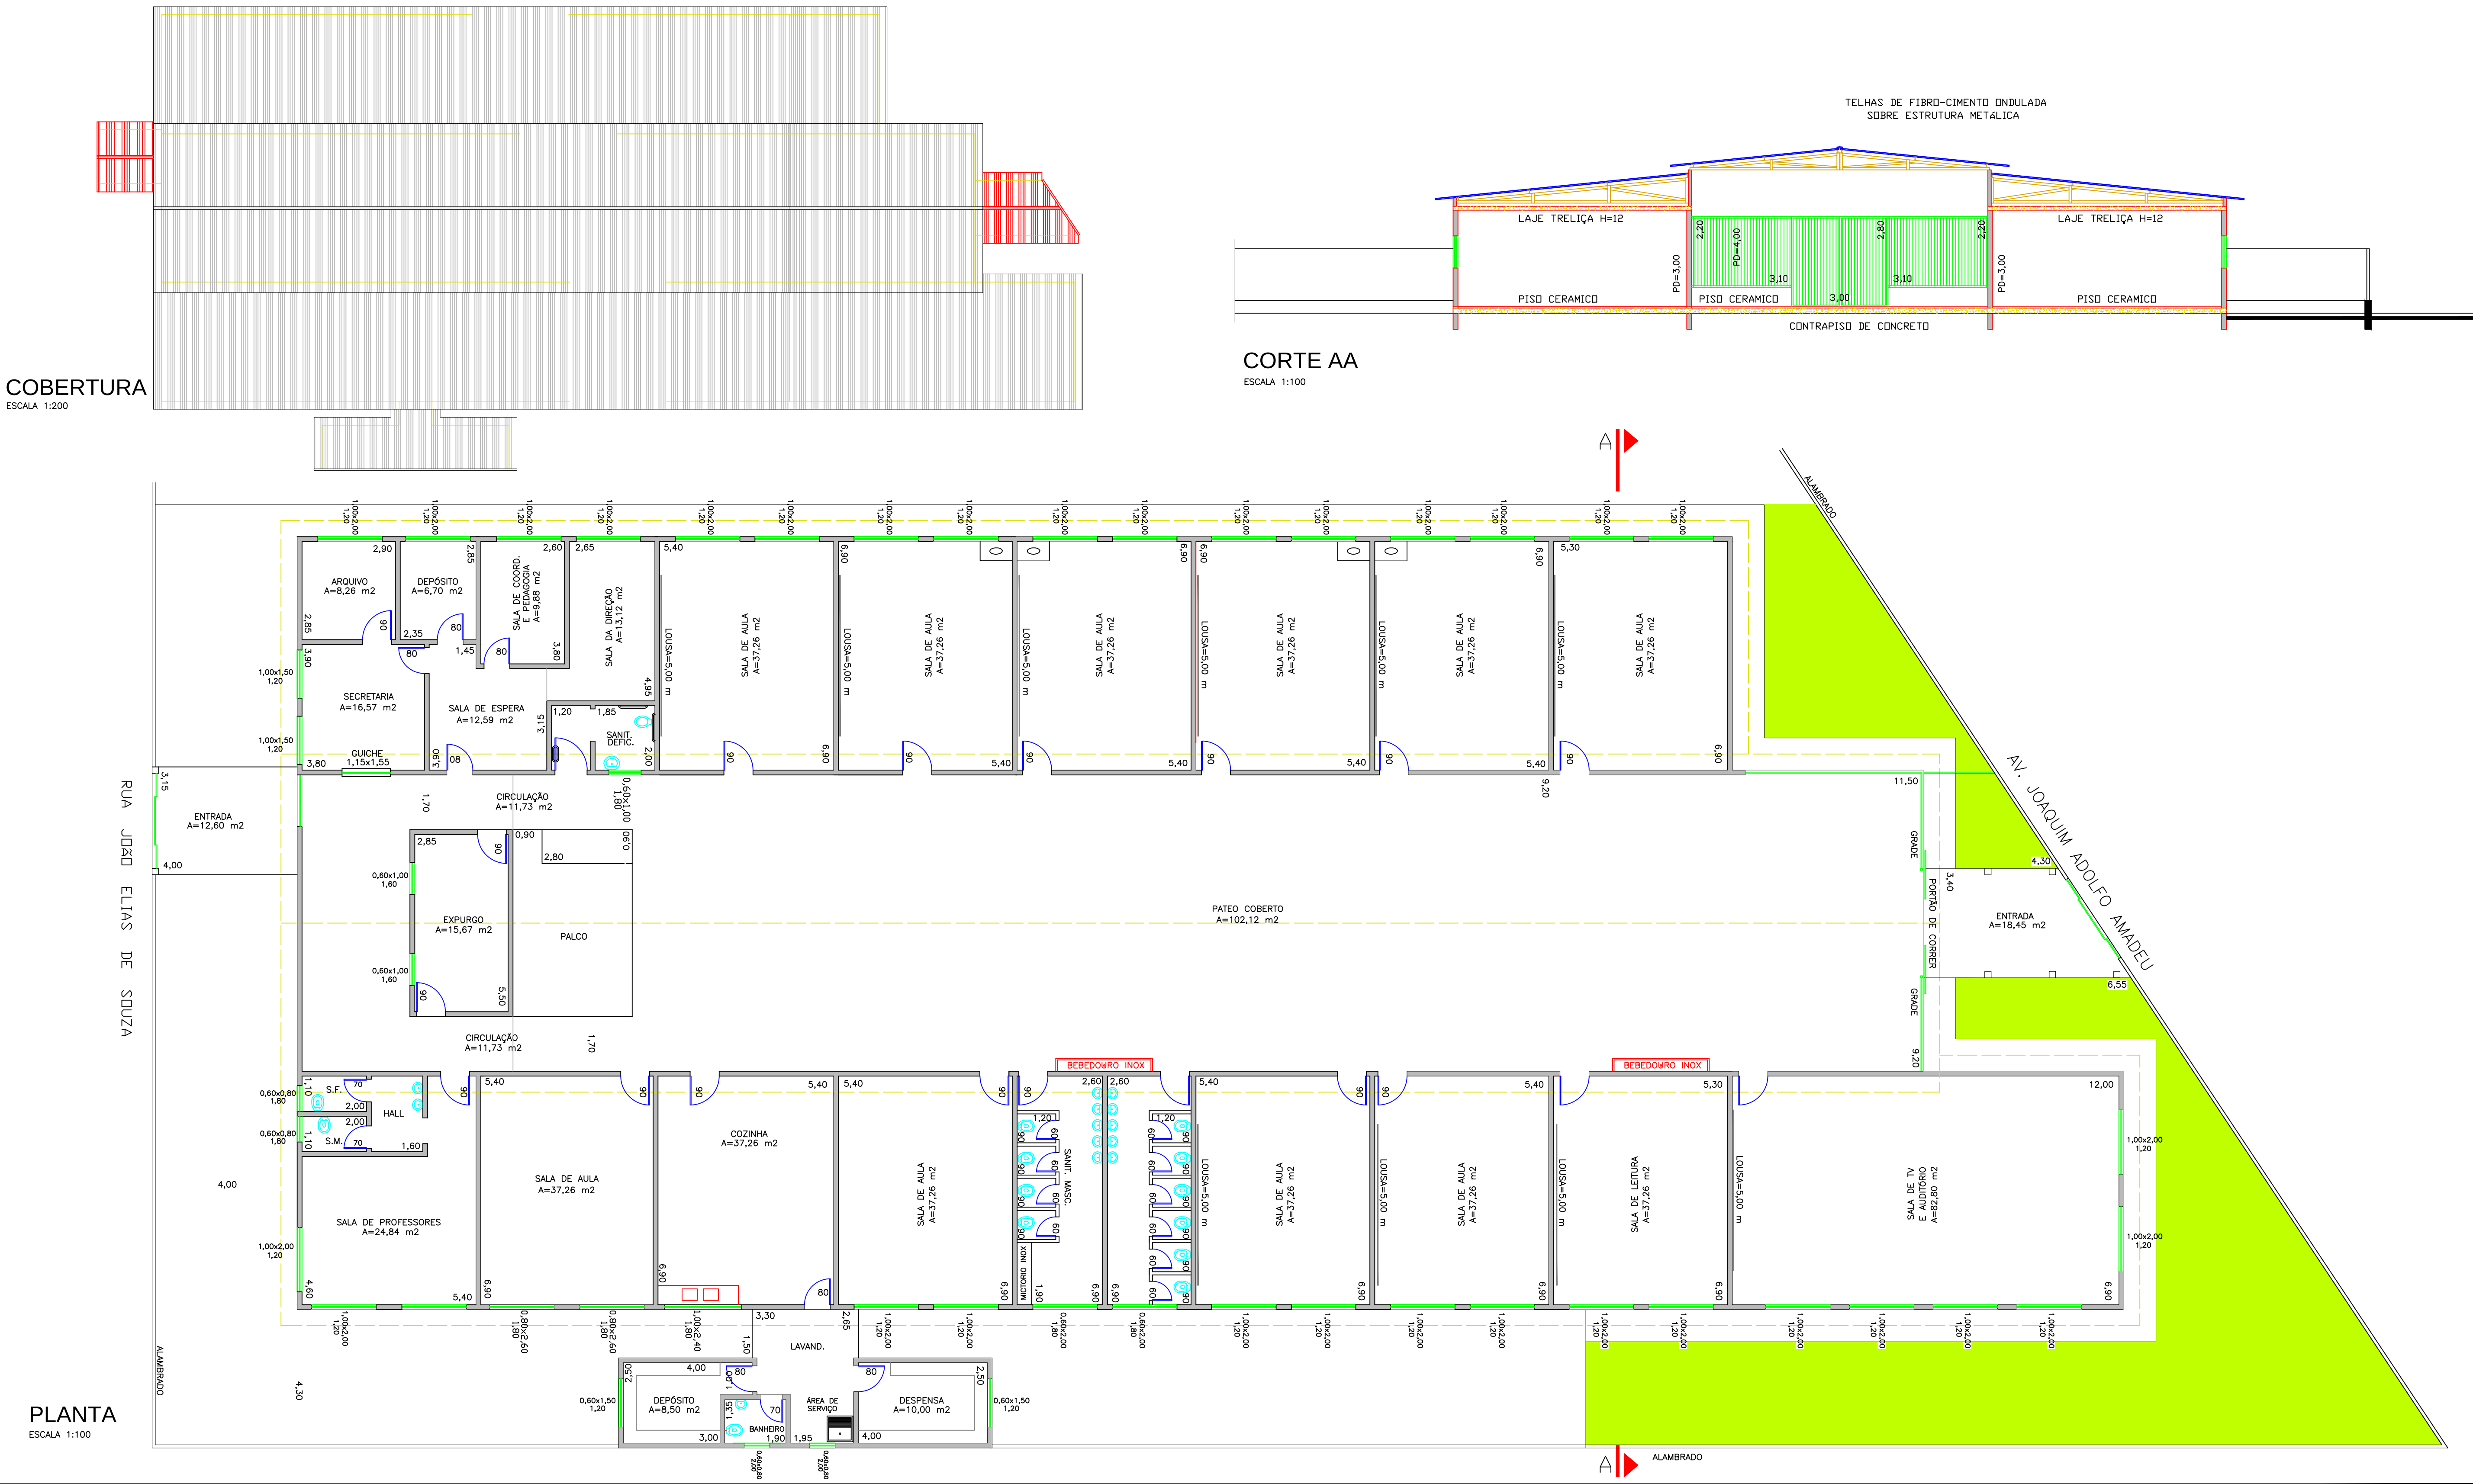

PREFEITURA DO MUNICÍPIO

LEME

SECRETARIA DE OBRAS E
PLANEJAMENTO URBANO

LEVANTAMENTO CADASTRAL

OBRA

EMEI E CRECHE JOSEFINA IGNACIA DE CARLI

LOCAL

RUA JOÃO ELIAS DE SOUZA, 85
JARDIM ELOIZA - LEME - SP

OBJETO

PLANTA - CORTE - COBERTURA

ÁREAS

TERRENO 3.300,00 m²

CONSTRUÇÃO 1.252,04 m²

ARQUIVO

EMEB Josefina Ignacia De Carli

DATA

AGOSTO/2012

ESCALAS

INDICADAS

DESENHO

RAUTER

WAGNER RICARDO ANTUNES FILHO
PREFEITO MUNICIPAL

FERNANDO WAGNER KLEIN
SECRETÁRIO DE OBRAS E
PLANEJAMENTO URBANO