


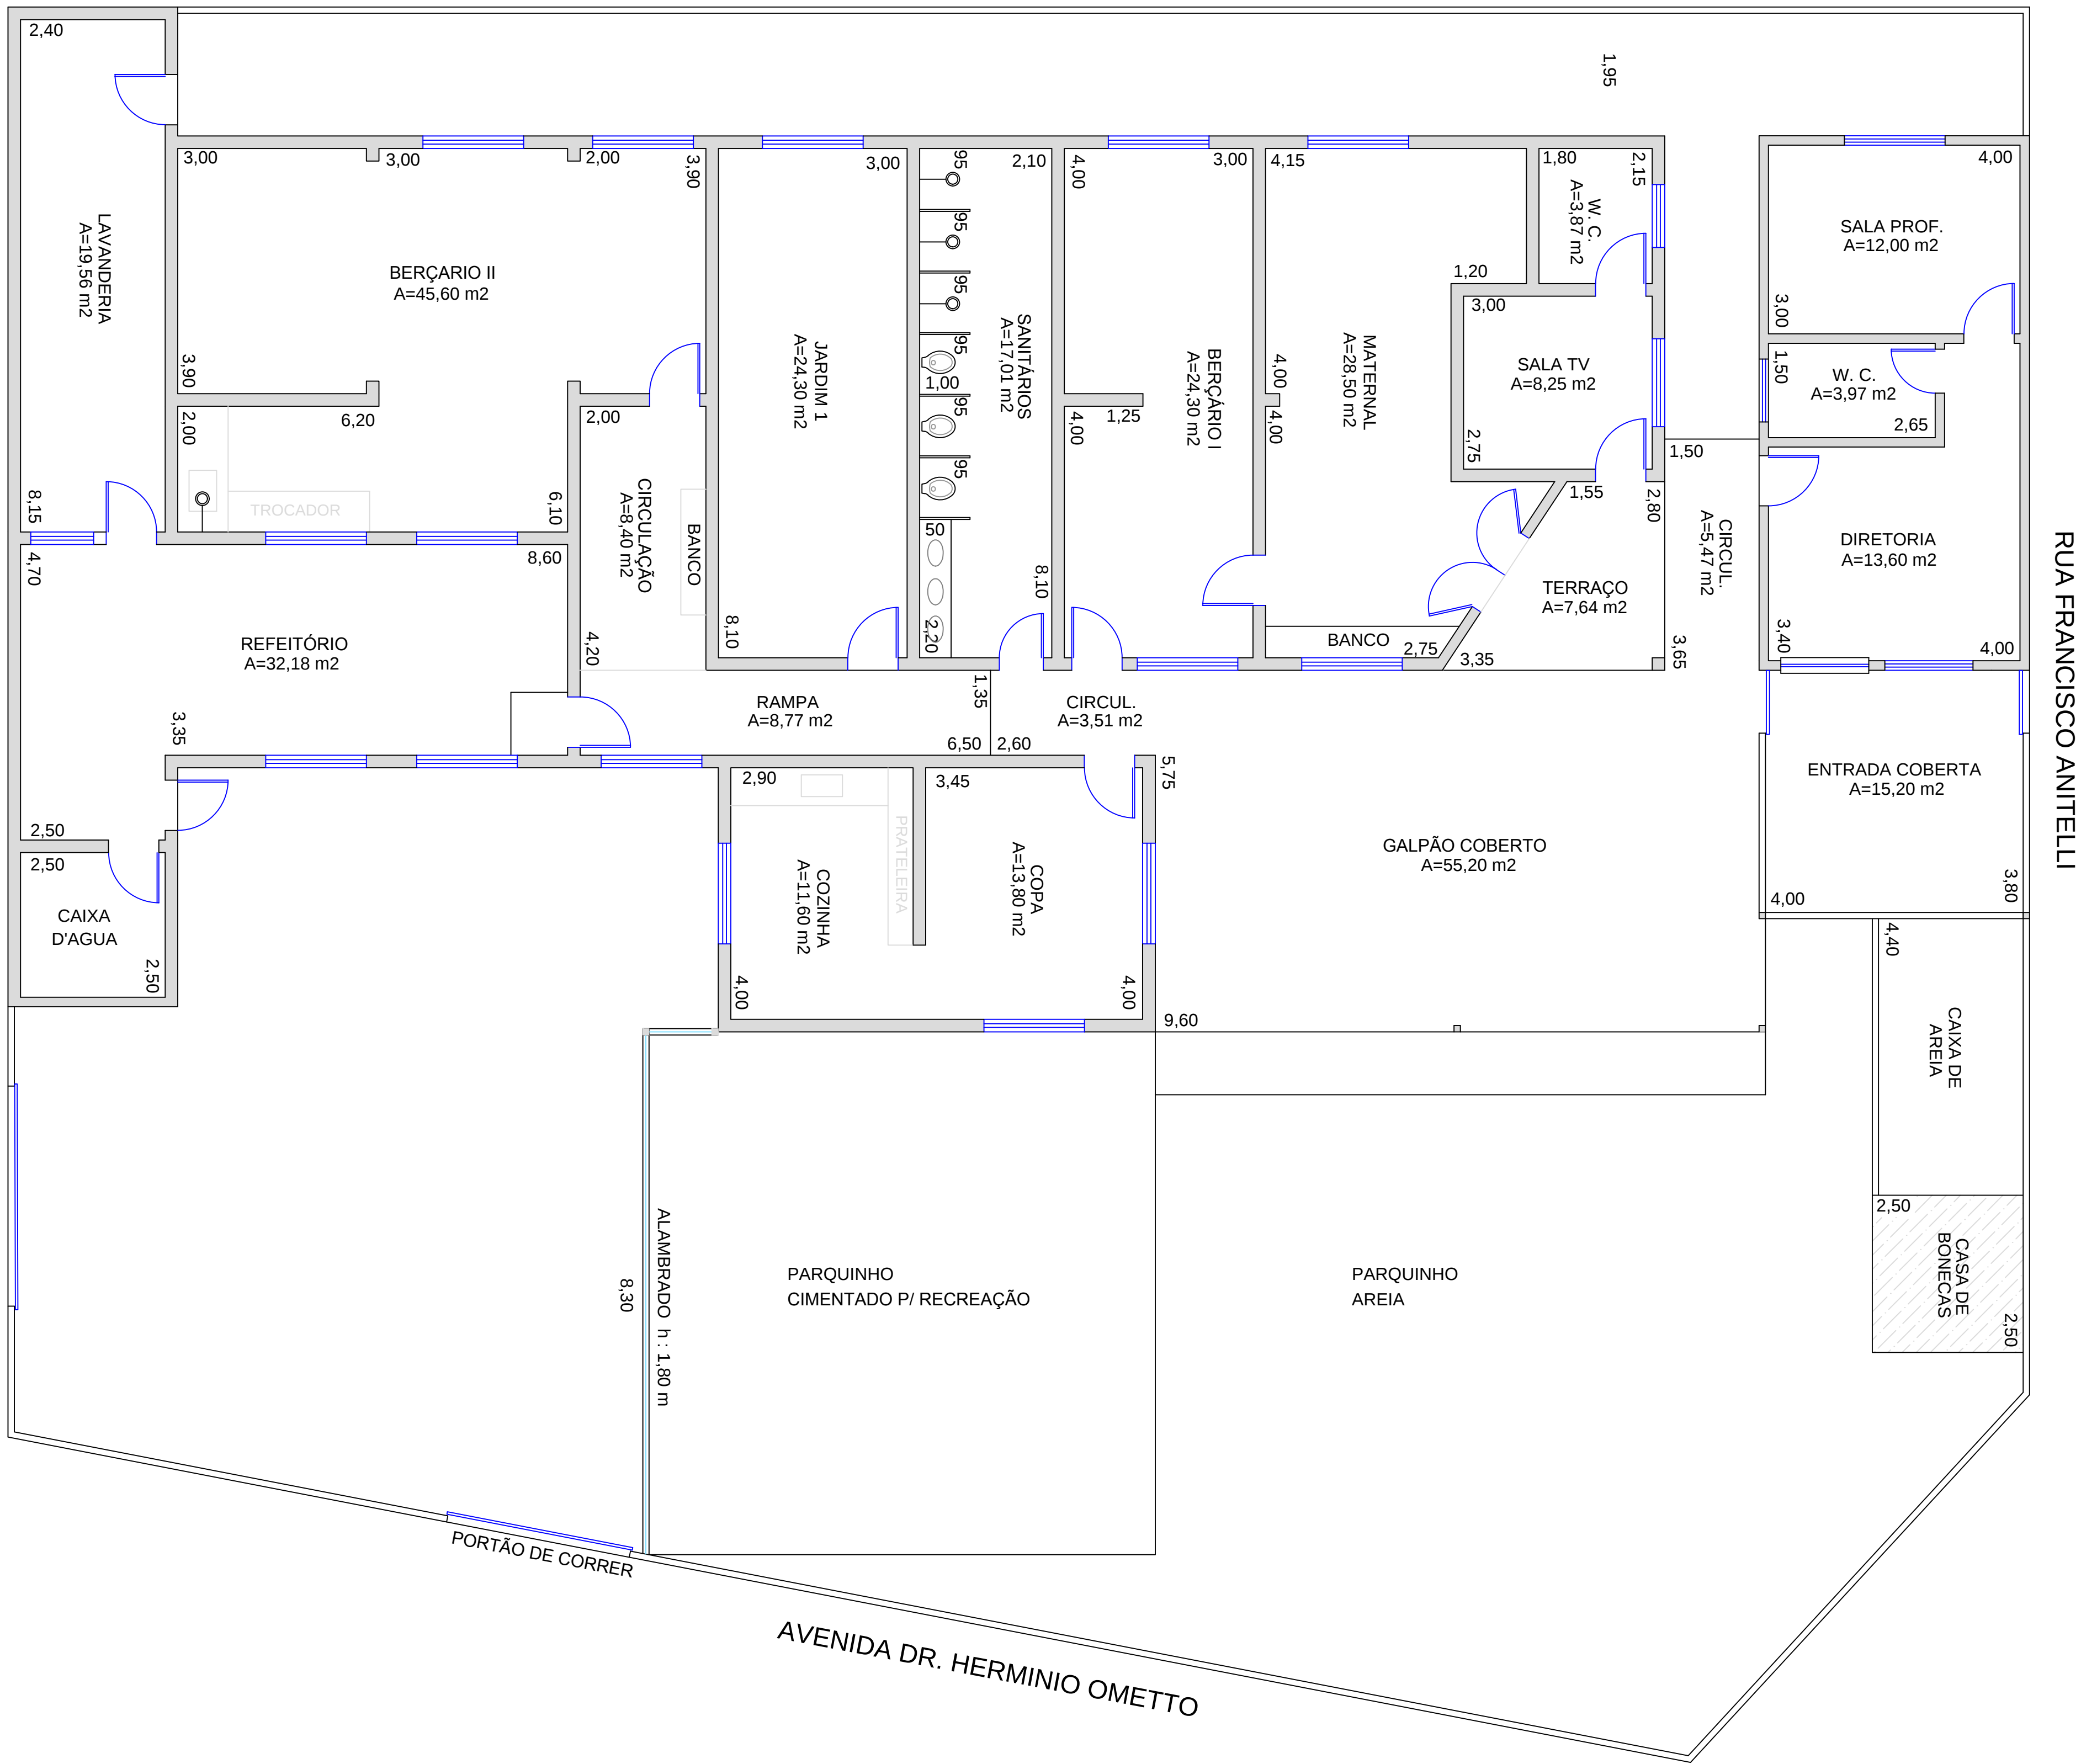

PREFEITURA DO MUNICÍPIO
LEME
SECRETARIA DE OBRAS
E PLANEJAMENTO URBANO

FOLHA ÚNICA

ASSUNTO
Creche Irene Feijó da Silva

LOCAL
RUA FRANCISCO ANITELLI
JARDIM SANTA PAULA - LEME - SP

OBJETO
PLANTA BAIXA

ÁREAS	
TERRENO	817,00 m2
CONSTRUÇÃO	411,70 m2

ARQUIVO
EMEB Irene Feijo da Silva

DATA	ESCALAS	DES.
JUNHO/2012	1:100	ALFREDO

WAGNER RICARDO ANTUNES FILHO
PREFEITO MUNICIPAL

FERNANDO WAGNER KLEIN
SECRETÁRIO DE OBRAS
E PLANEJAMENTO URBANO