




PLANTA INFRAESTRUTURA ELÉTRICA
ESCALA 1:350

LEGENDA ELÉTRICA

	PLACA FOTOVOLTAICA
	REDE DE COLETA DE ENERGIA GERADA PELAS CELULAS FOTOVOLTAICAS LEVADAS ATÉ A CENTRAL DE COMANDO DA PRAÇA
	FUTURA REDE DE COLETA DE ENERGIA GERADA PELAS CELULAS FOTOVOLTAICAS, LEVADAS ATÉ A CENTRAL DE COMANDO DA PRAÇA
	REDE DE DISTRIBUIÇÃO DE ENERGIA GERADA PELAS CELULAS FOTOVOLTAICAS, VINDAS DA CENTRAL DE COMANDO DA PRAÇA
	REDE DE DISTRIBUIÇÃO DE ENERGIA ELÉTRICA FORNECIDA PELA REDE CONCESSIONÁRIA
	MALHA DE DISTRIBUIÇÃO E ABASTECIMENTO DE ENERGIA GERADAS PELAS CELULAS FOTOVOLTAICAS ATÉ PONTOS DE UTILIZAÇÃO
	MALHA DE DISTRIBUIÇÃO E ABASTECIMENTO DE ENERGIA FORNECIDA PELA REDE CONCESSIONÁRIA ATÉ OS PONTOS DE UTILIZAÇÃO
	CANALIZAÇÃO COM TOMADAS ABASTECIDAS POR ENERGIA ELÉTRICA E FOTOVOLTAICA

LEGENDA LUMINOTÉCNICA

	POSTE MÉDIO (H=4m) COM CÉLULA FOTOVOLTAICA - 16 UNIDADES
	POSTE ALTO (H=9m) PARA VAPOR DE SÓDIO - 02 UNIDADES
	BALIZADOR PARA HQI 150W - 07 UNIDADES
	PROJETOR DE EMBUTIR NO PISO COM ALONGAMENTO PARA ILUMINAÇÃO DE EDIFICAÇÕES COM VAPOR DE SÓDIO - 22 UNIDADES
	LUMINÁRIA SPOT DE SOBREPOR PARA LAMPADA PAR 30 - 67 UNIDADES
	PROJETOR DE EMBUTIR NO PISO PARA ILUMINAÇÃO DO CHAFARIZ PARA HQI 150W COM ALONGAMENTO - 09 UNIDADES
	LUMINÁRIA DE EMBUTIR NO TÓTEM COM ALOJAMENTO 11 UNIDADES
NOTAS	
1 - A LOCAÇÃO DAS LUMINÁRIAS DEVE SEGUIR A ORIENTAÇÃO DA PAGINAÇÃO DE PISOS	
2 - CONSULTAR PROJETO COMPLEMENTAR DE ELÉTRICA	
3 - A ILUMINAÇÃO "IN DOOR" FICARÁ POR CONTA DO PROJETO ESPECÍFICO DE CADA EDIFICAÇÃO	

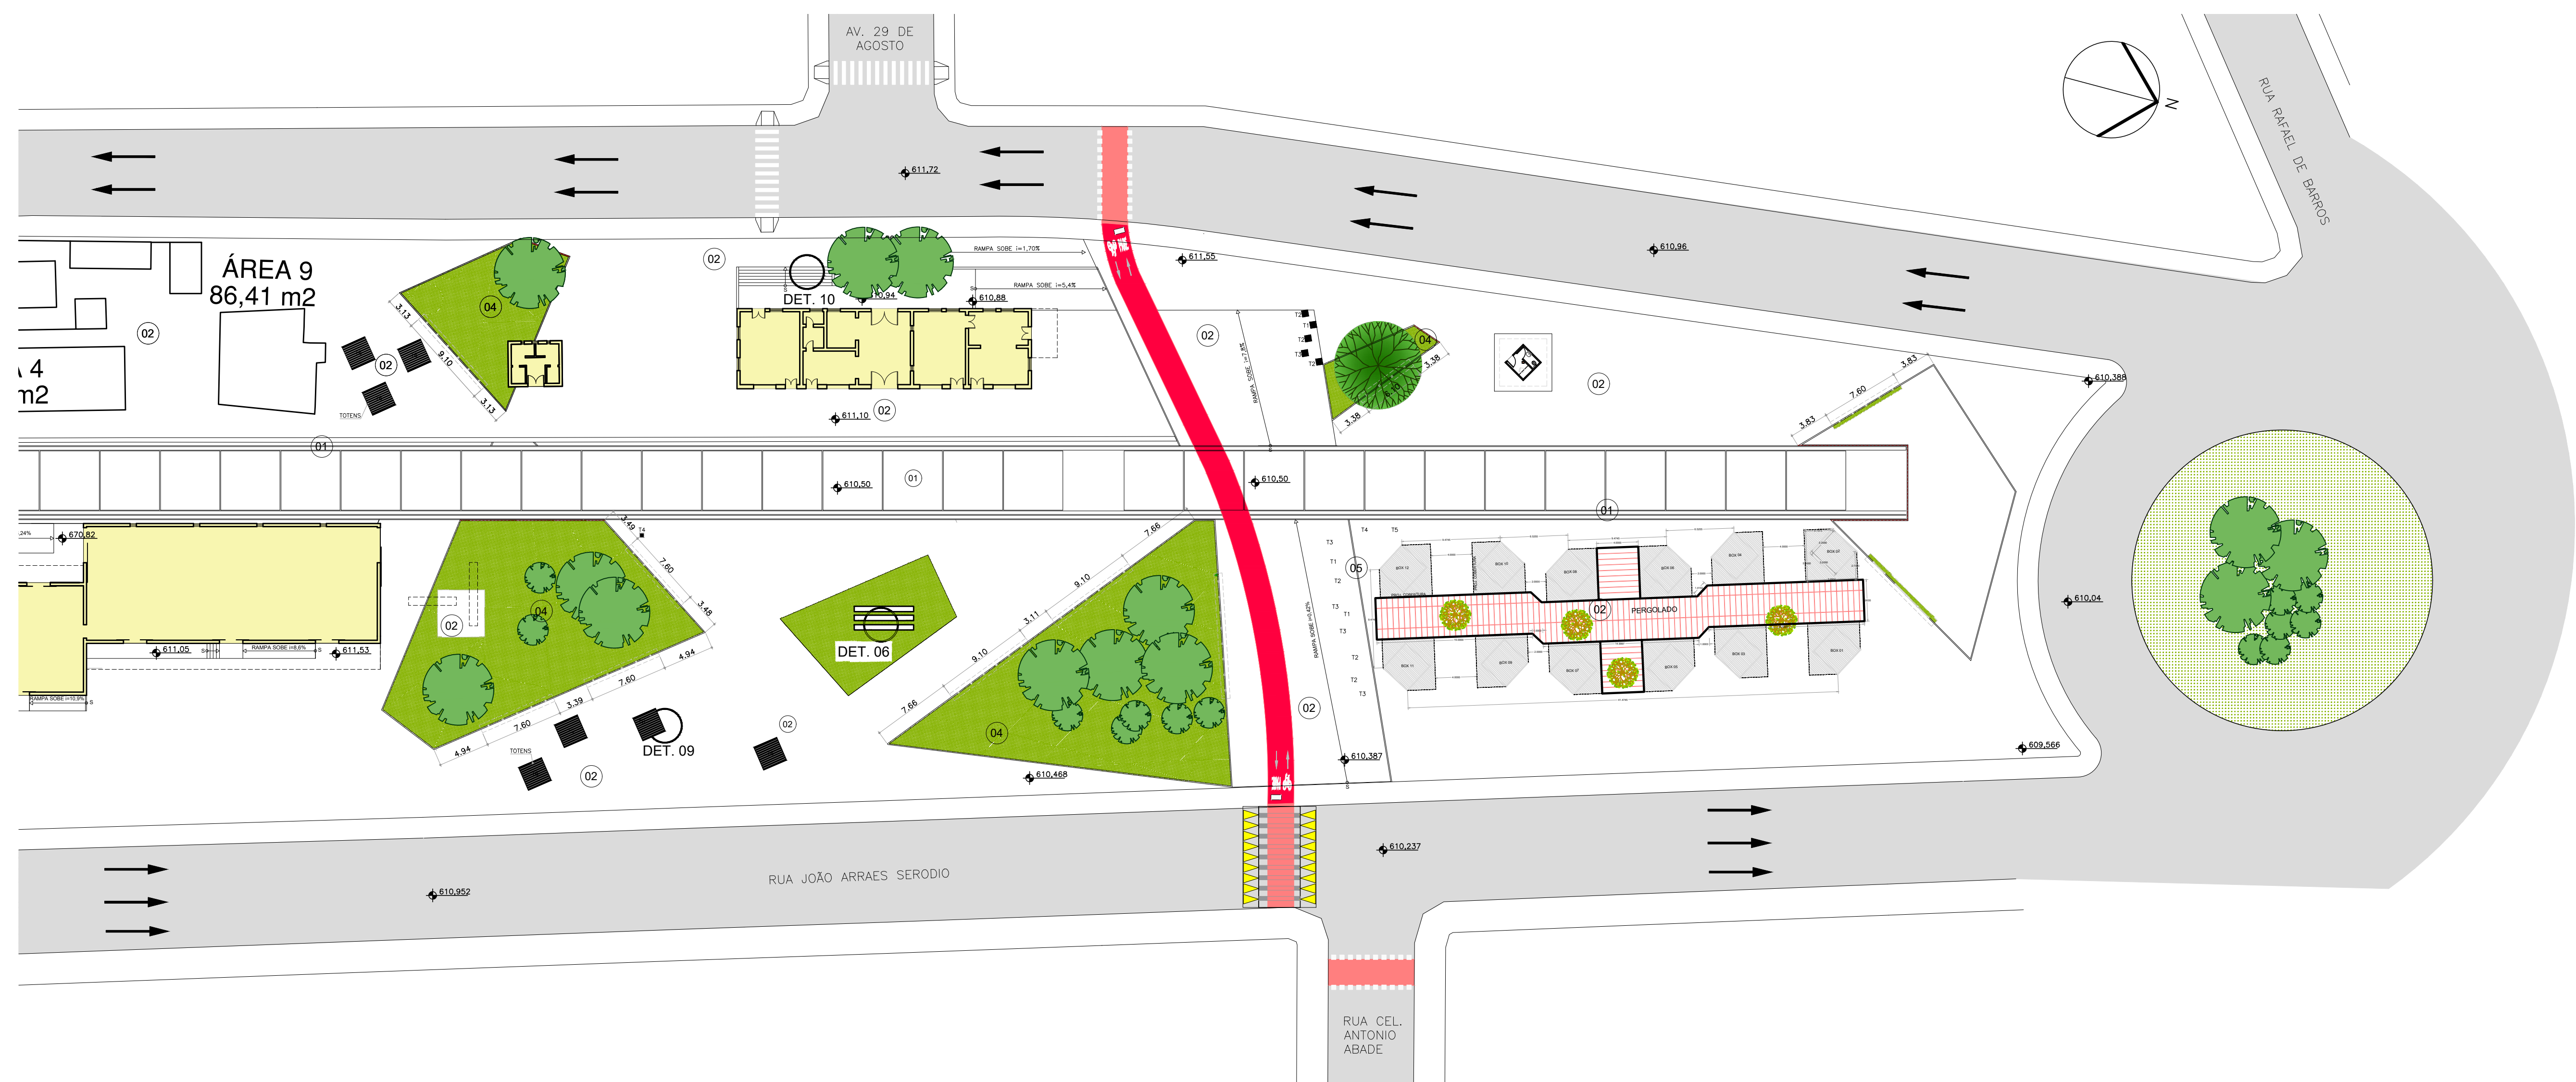

PREFEITURA DO MUNICÍPIO DE

LEME

SECRETARIA DE OBRAS E PLANEJAMENTO URBANO

ASSUNTO
PROJETO ELÉTRICO

OBJETO
CONSTRUÇÃO DE TERMINAL URBANO E REQUALIFICAÇÃO DO ENTORNO

LOCAL: PRAÇA MANOEL LEME

Nº: SN

BAIRRO: CENTRO

CIDADE: LEME - SP

FOLHA
07/10

PROPRIETÁRIO:
PREFEITURA MUNICIPAL DE LEME

RESPONSÁVEL TÉCNICO:
ELTON RIBEIRO MAEDA

ESCALA:
INDICADA

RGT:
01/10/2019

DATA INICIAL:
21/09/2018

REVISÃO:
04/06/2019

ARQUIVO:
LEME_TERMINAL URBANO_ARQ_R03

QUADRO DE ÁREAS (m2)

WAGNER RICARDO ANTUNES FILHO
PROJETO DE ARQUITETURA URBANA

TERNAO WAGNER KLEN
SECRETÁRIO DE OBRAS E PLANEJAMENTO URBANO