


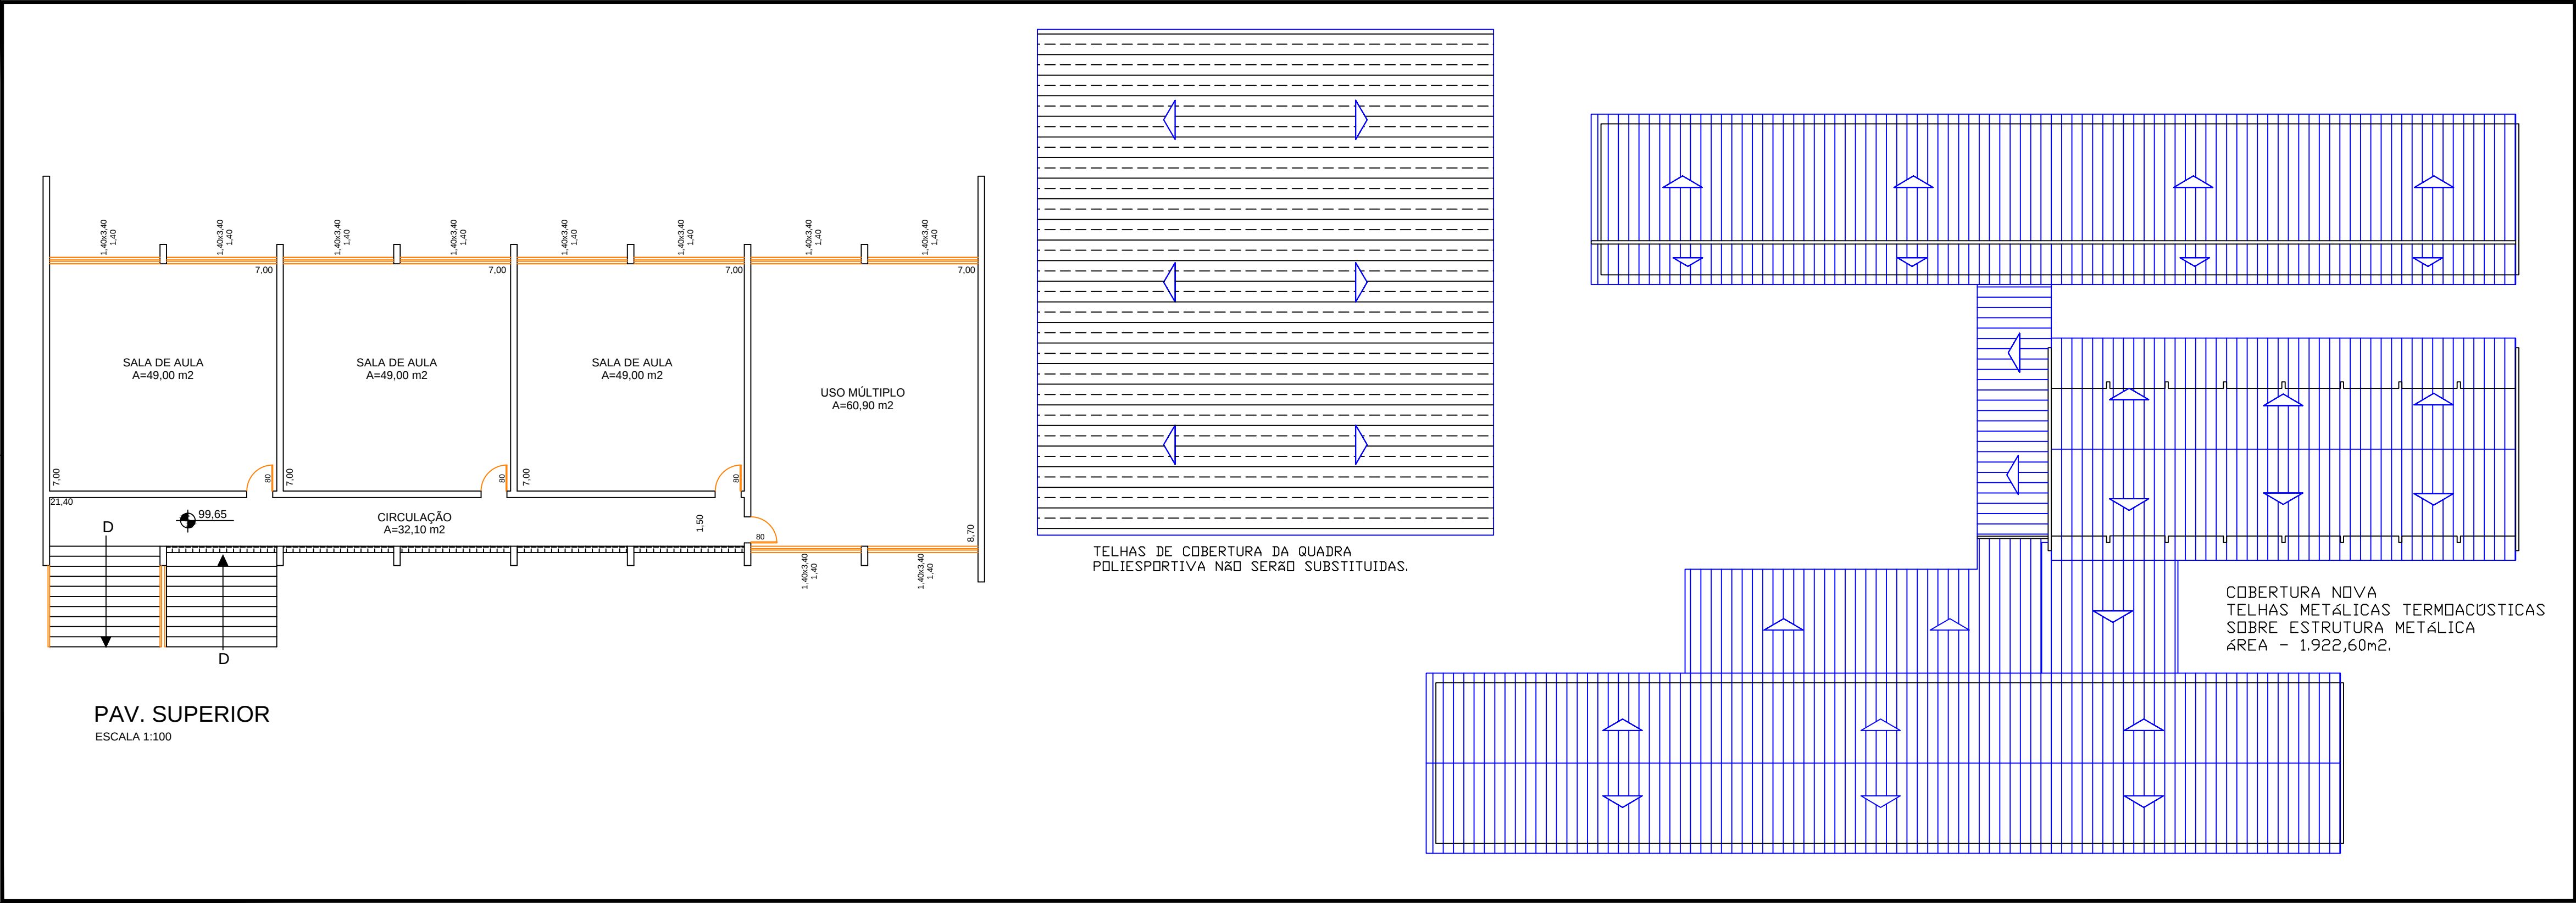

PREFEITURA DO MUNICÍPIO

LEME

SECRETARIA DE EDUCAÇÃO

FOLHA 02/02

OBRA

PROJETO DE REFORMA

LOCAL

EMEB RUTH ZELINA ALBERS HARDER
JARDIM SANTA PAULA
LEME - SP

OBJETO

PAV. SUPERIOR - COBERTURA

ÁREA

TERRENO6.000,00 m2

PAVIMENTO TERREO1.596,63 m2

PAVIMENTO SUPERIOR262,08 m2

QUADRA POLIESPORTIVA1.858,71 m2

TOTAL CONSTRUIDA

ARQUIVO

Projeto Reforma Emeb Ruth Zelina Albers Harder

DATA

JULHO/2019

ESCALAS

INDICADAS

DES.

COMIN

WAGNER RICARDO ANTUNES FILHO
PREFEITO MUNICIPAL

ANDRÉA MARIA BEGNAMI MAZZI
SECRETÁRIA MUNICIPAL DE EDUCAÇÃO