


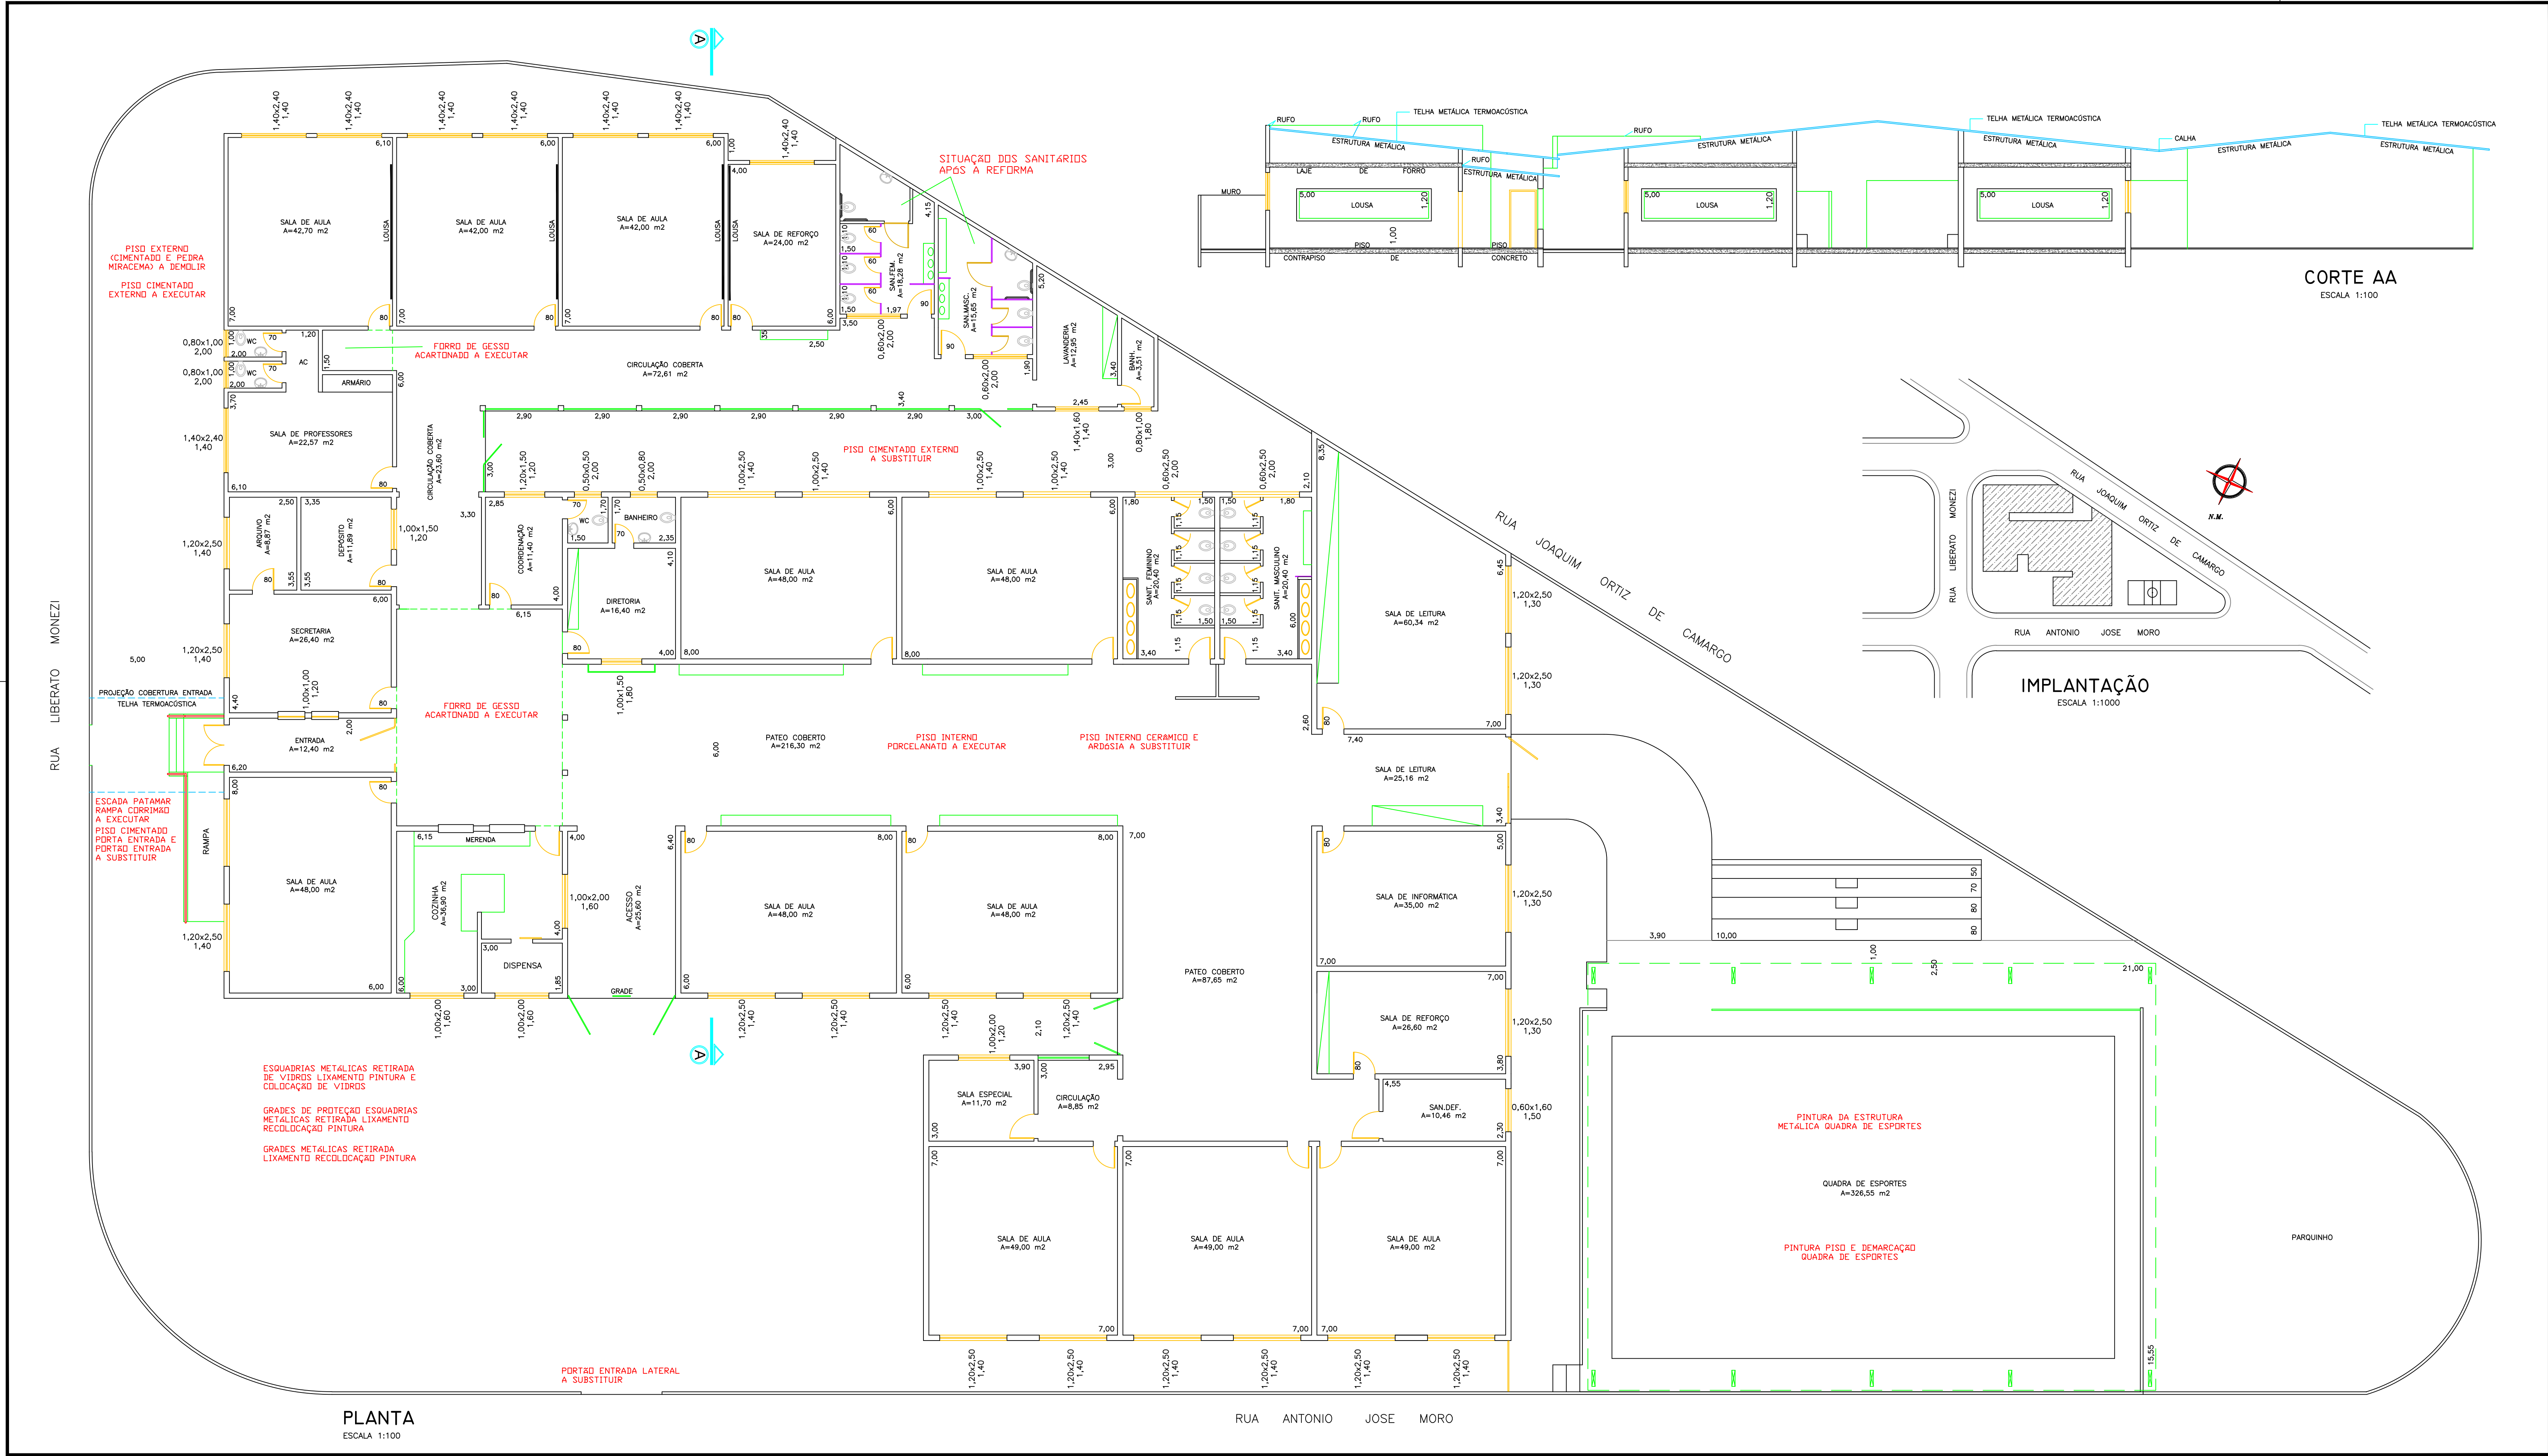

PREFEITURA DO MUNICÍPIO
LEME
SECRETARIA DE EDUCAÇÃO

ASSUNTO		
PROJETO DE REFORMA		
LOCAL		
EMEF RAQUEL DOS ANJOS MARCELINO		
RUA LIBERATO MONEZI - 502		
JARDIM ELOIZA - LEME - SP		
OBJETO		
PLANTA - CORTE - IMPLANTAÇÃO		
ÁREA		
TERRENO	3.086,19 m ²	
CONSTRUÇÃO PRINCIPAL	1.495,76 m ²	
QUADRA POLIESPORTIVA	328,55 m ²	
COBERTURA EXISTENTE	1.766,60 m ²	
COBERTURA NOVA	1.673,05 m ²	
ARQUIVO		
Reforma EMEB Raquel dos Anjos Marcelino		
DATA	ESCALAS	DES.
JULHO/2019	INDICADAS	COMIN

WAGNER RICARDO ANTUNES FILHO
PREFEITO MUNICIPAL

ANDREA MARIA BEGNAMI MAZZI
SECRETARIA MUNICIPAL DE EDUCAÇÃO