


IMPLANTAÇÃO

ESCALA 1:500

PROJETO FAZENDINHA
 ÁREA 2.766,10 m²
 CONTRATO 1.058.574-13/2018 Nº 870325
 VALOR R\$ 472.000,00

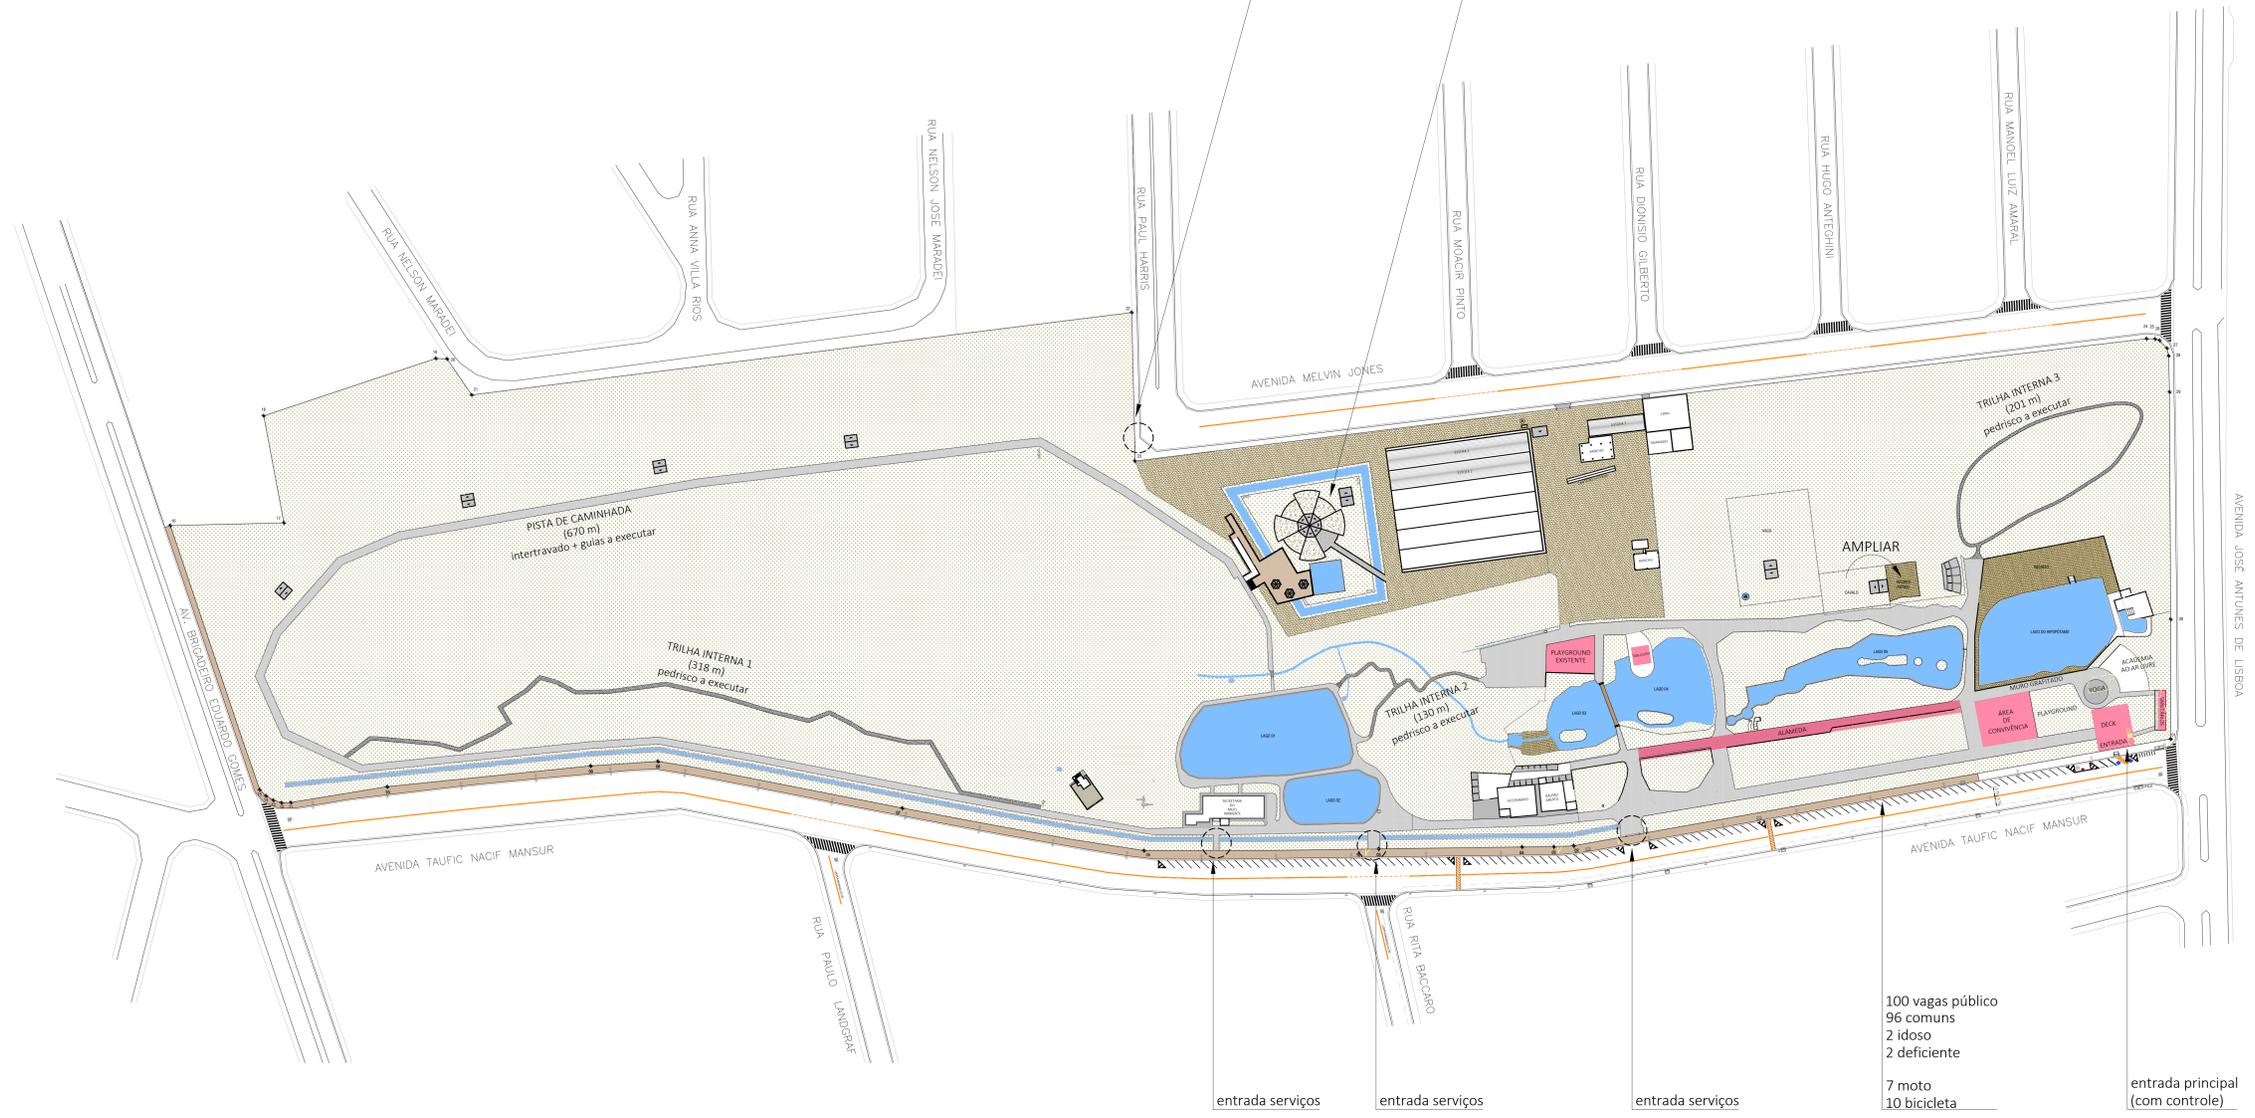

QUANTITATIVO ALAMBRADO	
LAGO 01	180 m
LAGO 02	105 m
LAGO 03	54 m
LAGO 04	155 m
LAGO 05	241m
TOTAL	734 m

ÁREA DO PARQUE: 132.017,10 m²
 COMPRIMENTO DO PERÍMETRO: 1.971,15 m

Ponto 01:	X=7545434.0000 - Y=251334.0000
Ponto 02:	X=7545194.8556 - Y=251291.2109
Ponto 03:	X=7545186.9162 - Y=251290.8074
Ponto 04:	X=7545174.1843 - Y=251290.7380
Ponto 05:	X=7545116.6996 - Y=251289.9614
Ponto 06:	X=7545021.6992 - Y=251288.9314
Ponto 07:	X=7544925.9038 - Y=251306.3094
Ponto 08:	X=7544828.0261 - Y=251325.0095
Ponto 09:	X=7544801.0633 - Y=251323.2162
Ponto 10:	X=7544719.5830 - Y=251314.8938
Ponto 11:	X=7544680.9078 - Y=251308.5622
Ponto 12:	X=7544677.2745 - Y=251308.4724
Ponto 13:	X=7544673.9182 - Y=251309.4853
Ponto 14:	X=7544670.9872 - Y=251311.2290
Ponto 15:	X=7544668.4945 - Y=251313.6707
Ponto 16:	X=7544632.6843 - Y=251419.4920
Ponto 17:	X=7544678.1530 - Y=251420.5800
Ponto 18:	X=7544670.0610 - Y=251463.4290
Ponto 19:	X=7544739.0819 - Y=251486.4278
Ponto 20:	X=7544743.5420 - Y=251486.2453
Ponto 21:	X=7544753.4015 - Y=251471.8139
Ponto 22:	X=7545017.8066 - Y=251504.8154
Ponto 23:	X=7545019.0518 - Y=251445.3335
Ponto 24:	X=7545424.3016 - Y=251494.3218
Ponto 25:	X=7545427.7331 - Y=251494.2311
Ponto 26:	X=7545429.5429 - Y=251493.5765
Ponto 27:	X=7545432.5181 - Y=251490.4849
Ponto 28:	X=7545433.1860 - Y=251487.4185
Ponto 29:	X=7545433.4982 - Y=251472.9311
Ponto 30:	X=7545433.9911 - Y=251381.9392



NOTAS
 01- PARA A EXECUÇÃO, AS MEDIDAS DEVEM SER CONFERIDAS NO LOCAL.

REVISÃO	DESCRIÇÃO	DATA	POR	APROV.
00	EMISSÃO INICIAL	25/06/2019	ARQ. ALINE	

ESTE DOCUMENTO É DE PROPRIEDADE DA PREFEITURA MUNICIPAL E NÃO PODE SER REPRODUZIDO OU USADO PARA QUALQUER FINALIDADE DIFERENTE DAQUELA PARA A QUAL ESTÁ SENDO FORNECIDO

FERNANDO WAGNER KLEN
 Secretário de Obras e Planejamento
 Urbano do Município de Leme

ALINE DALFRE BARBIERI
 CAUSP Nº 40378-5

USUÁRIO: **PREFEITURA MUNICIPAL DE LEME**

TÍTULO: **REVITALIZAÇÃO DO PARQUE ECOLÓGICO MOURÃO - ETAPA II**

DESCRIÇÃO: **AVENIDA TAUFIC NACIF MANSUR - JARDIM DO BOSQUE - LEME/ SP**

TIPO: **PROJETO ARQUITETÔNICO GERAL**

RESPONSÁVEL	ARTIST	DESENHO	APROV.
		ARQ. ALINE	

ESCALA INDICADA: Nº DO PT: VISTO: FOLHA: **02/08**

DATA: 24/10/2020 11:56: ARQUIVO: PARQUE ECOLÓGICO MOURÃO_ETAPA II_F02_R02: REV: **00**