




IMPLANTAÇÃO
ESCALA 1:250

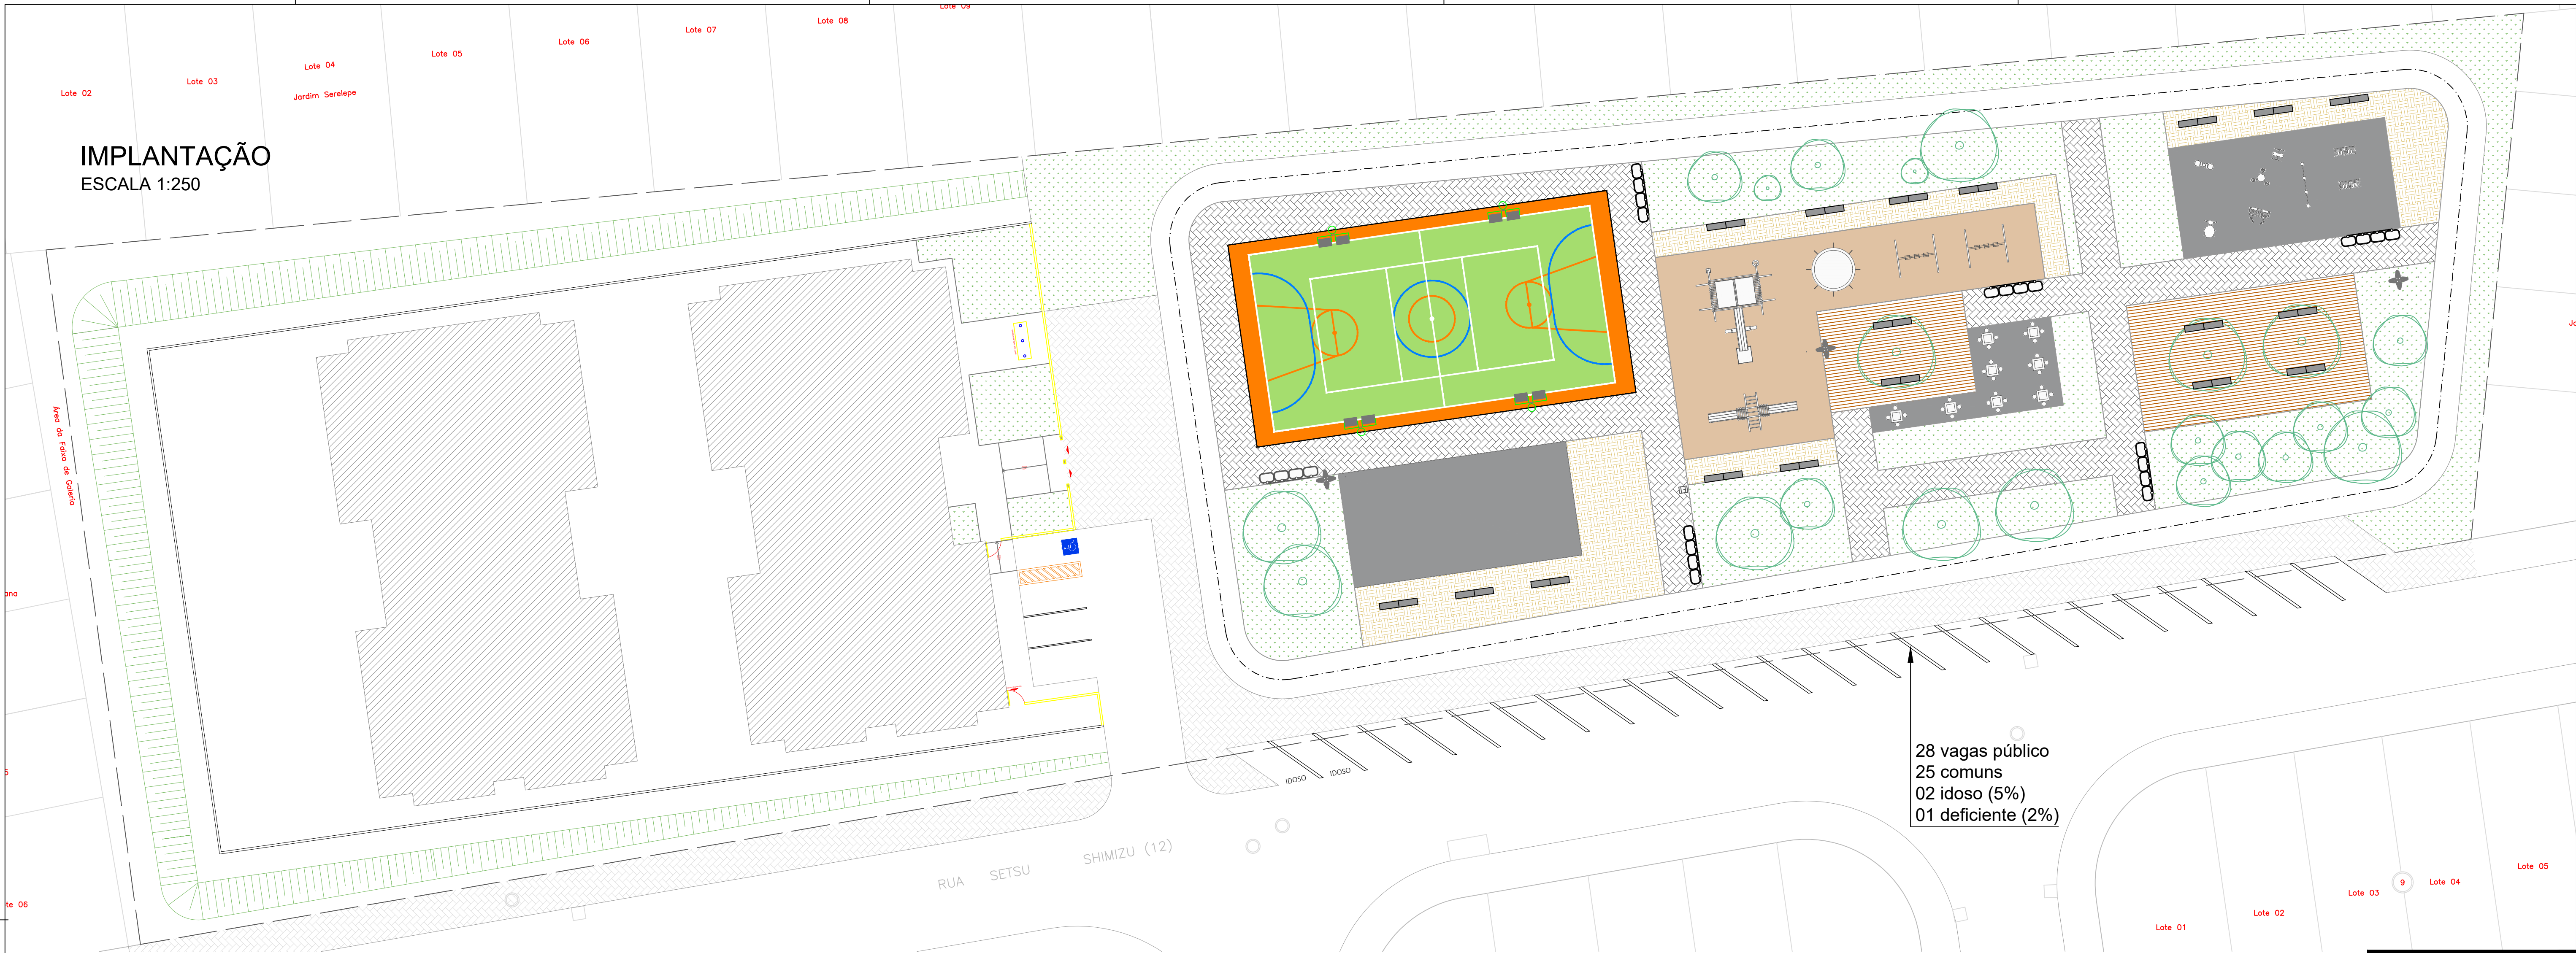


28 vagas público
25 comuns
02 idoso (5%)
01 deficiente (2%)

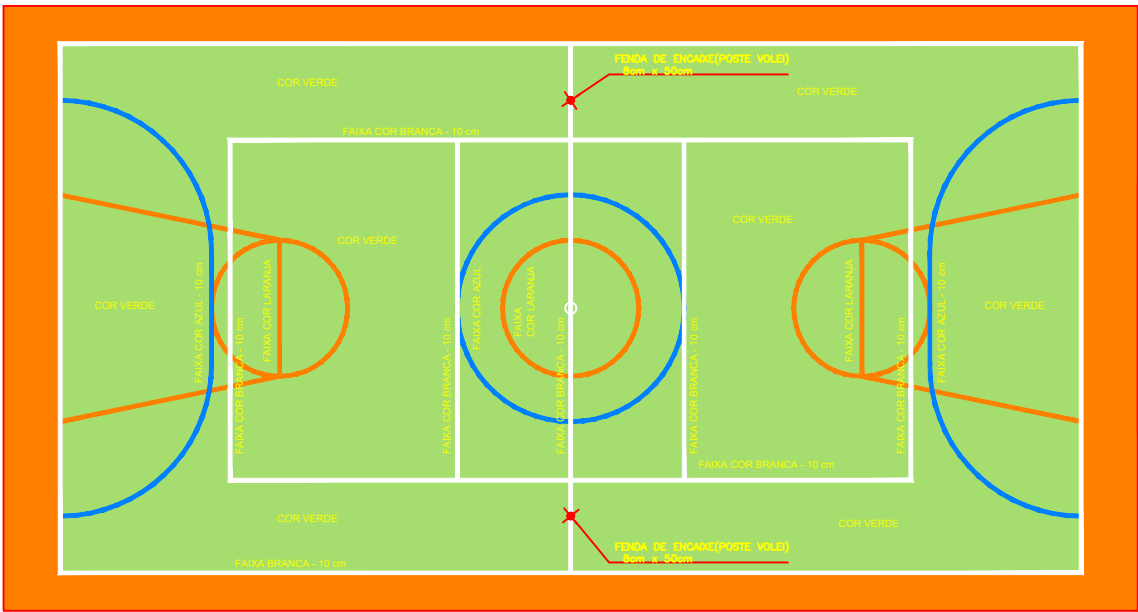

PINTURA QUADRA - ÁREA 480m²
ESCALA 1:200

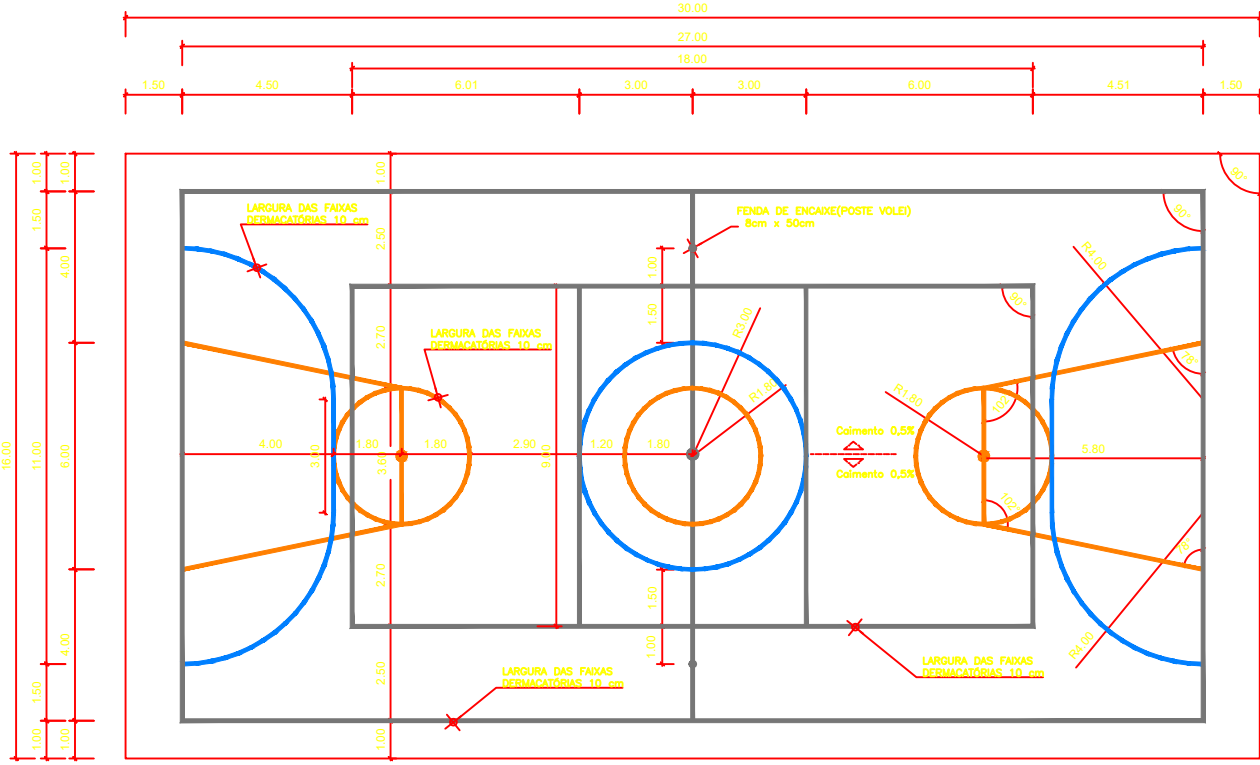

MEDIDAS QUADRA
ESCALA 1:200

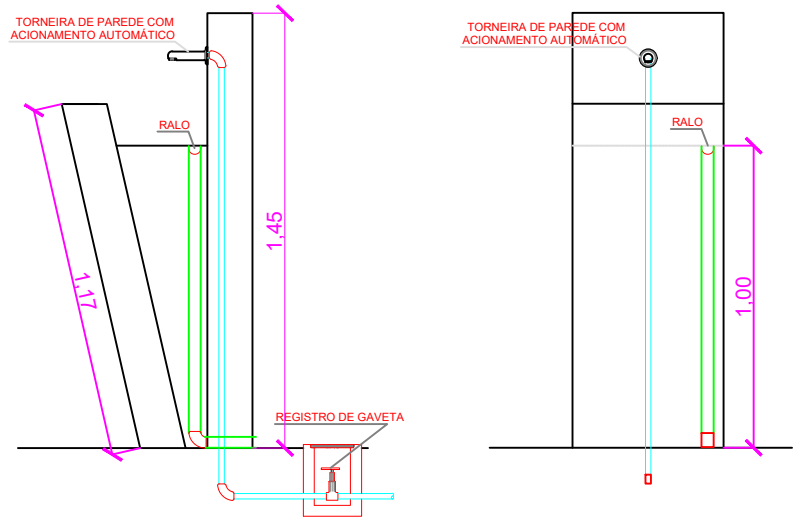

DETALHE - BEBEDOURO
ESCALA 1:25

LEGENDA

- INTERTRAVADO GRAFITE 8cm - 624,70 m²
- INTERTRAVADO PÉROLA 8cm - 537,65 m²
- INTERTRAVADO AMARELO 8cm - 345,00 m²
- CAIXA DE AREIA - 299,10 m²
- DECK CONCRETO MARROM - 272,00 m²
- PISTA DE COOPER DE CONCRETO - 788,90 m²
- BASE CONCRETO RECREAÇÃO E MESAS - 225,15 m²
- GRAMA ESMERALDA - 756,00 m²
- 36 BANCOS DE CONCRETO SEM ENCOSTO - 1,50m
- 6 LIXEIRAS COM 4 CESTOS
- 1 BEBEDOURO
- 3 LUMINÁRIAS DE 4 PÉTALAS COM 10 m
- 4 LUMINÁRIAS TIPO REFLETOR



LOCALIZAÇÃO
ESCALA 1:1500



PREFEITURA DO MUNICÍPIO DE
LEME
SECRETARIA DE OBRAS
E PLANEJAMENTO URBANO

FOLHA ÚNICA

OBRA
PRACA CAMBUHY PRÓ INFÂNCIA
LOCAL
RUA SETSU SHIMIZU

OBJETO
PRANCHA DE URBANISMO

ÁREAS
PRÓ INFÂNCIA 4.095,94
PRACA 5.085,02
TOTAL 9.083,96

ARQUIVO
PRACA CAMBUHY PRO INFANCIA_ARQ_R02
DATA
SAVE DATE: 16/3/2020 9:55

ESCALA INDICADA DESENHO
ALINE BARBIERI

ALINE DALFRE BARBIERI
ARQUITETA
CAU/SP Nº A63778-5

FERNANDO WAGNER KLEIN
SECRETÁRIO DE OBRAS