


PLANTA - LAJES DESENVOLVIDAS

- esc.: 1:50
- LAJES PLANAS
 - LAJES RAMPAS
 - LAJES CURVAS

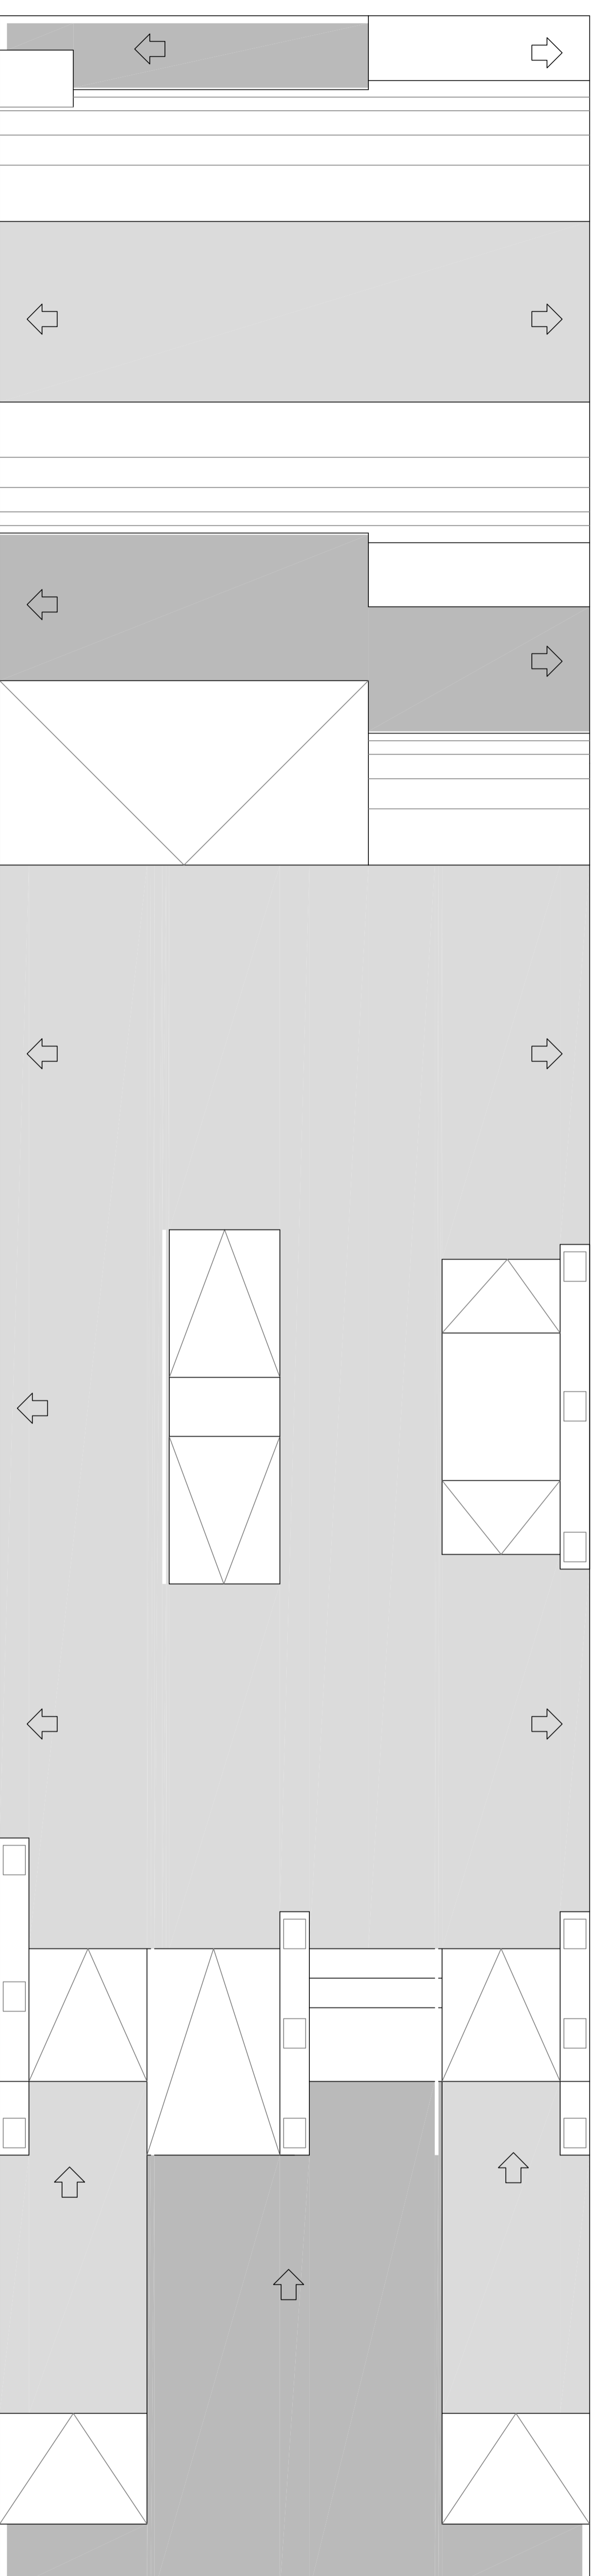

PLANTA - DRENAGEM

esc.: 1:50

CONSIDERAR INCLINAÇÃO DE 1% PARA TODAS AS SETAS DO DESENHO

Nº	DATA	EMISSÃO
001	25/06/19	Estudo inicial
002		Projeto executivo



Tel.: 11 4191 0044 - flyramp@flyramp.com

CLIENTE: PREFEITURA MUNICIPAL DE LEME

PROJETO: SKATEPARK LEME

TÍTULO: LEME ISP

TOMAR: EXECUTIVO

TÍTULO: PLANTA LAJES E DRENAGEM

PROJETO	PROJETO	PROJETO	PROJETO
001	002	003	004
25/06/19	09/07/19	15/08/19	15/08/19

005