


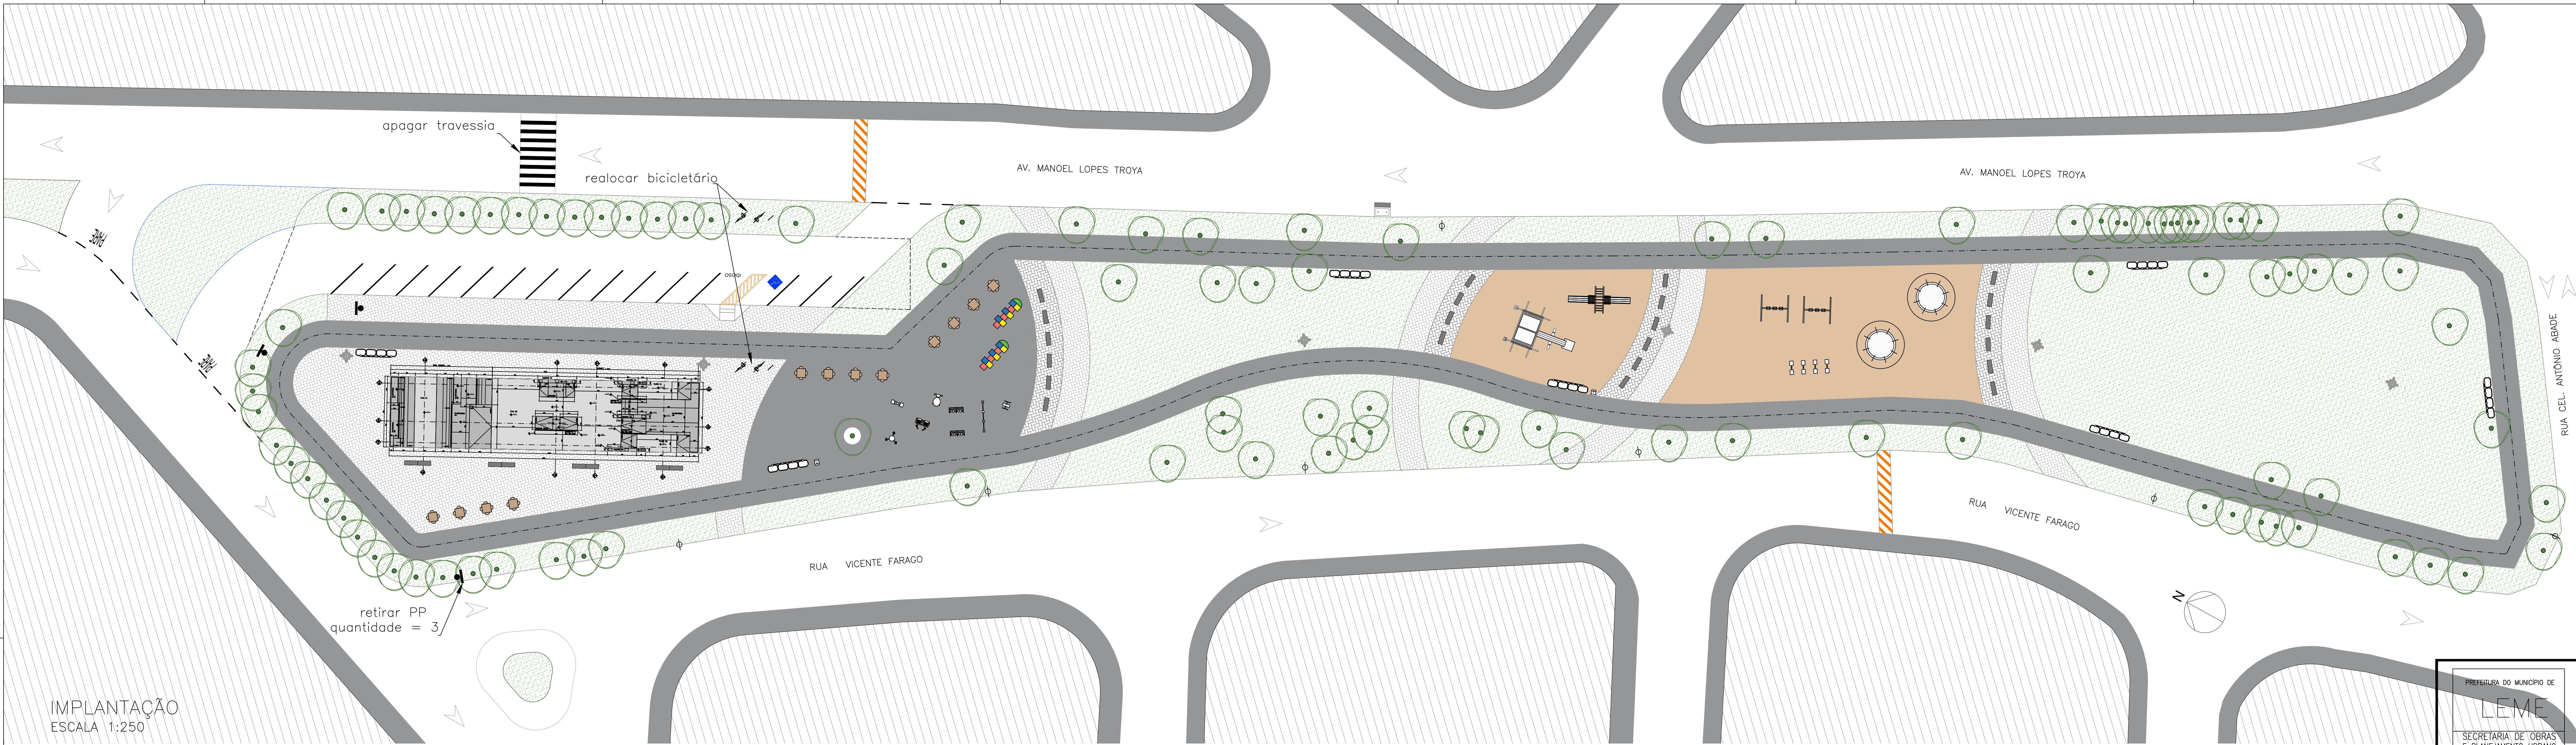


IMPLANTAÇÃO
ESCALA 1:250



LOCALIZAÇÃO
ESCALA 1:1000



MAQUETE ELETRÔNICA
S/ ESCALA

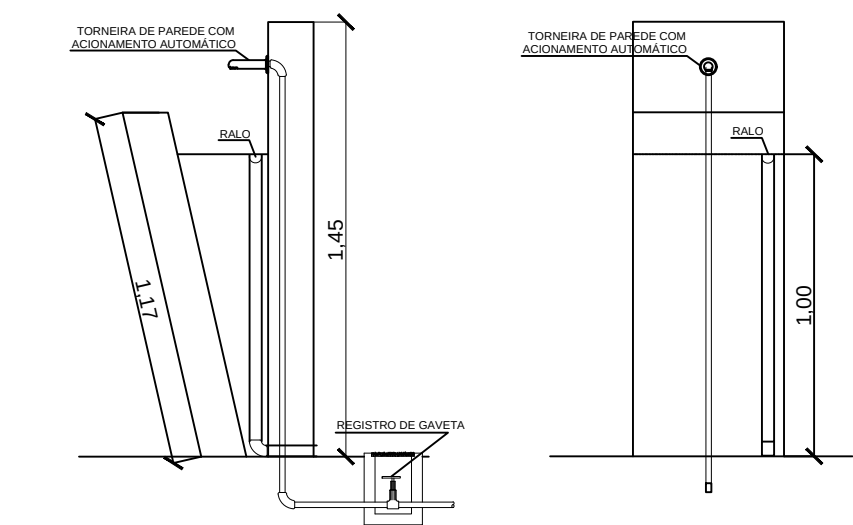

DETALHE — BEBEDOURO
ESCALA 1:25

- LEGENDA
- INTERTRAVADO CINZA 8cm — 1.048,65 m²
 - INTERTRAVADO GRAFITE 8cm — 191,52 m²
 - CAIXA DE AREIA — 746,05 m²
 - PISTA DE COOPER DE CONCRETO — 1.670,58 m²
 - ESPAÇO CONCRETO RECREAÇÃO — 431,36 m²
 - GRAMA ESMERALDA — 4.404,55 m²
 - GUIA — 1.935,00 m lineares
 - 30 BANCOS DE CONCRETO SEM ENCOSTO — 1,50m
 - 7 LIXEIRAS COM 4 CESTOS
 - 2 BEBEDOUROS
 - 7 LUMINÁRIAS DE 4 PÉTALAS COM 10 m
 - 12 CONJUNTOS MESA

PREFEITURA DO MUNICÍPIO DE

LEME

SECRETARIA DE OBRAS E PLANEJAMENTO URBANO

FOLHA ÚNICA

OBRA

PRAÇA VISTA ALEGRE

LOCAL

AV. MANOEL LOPES TROYA
RUA CEL. ANTÔNIO ABADI
RUA VICENTE FARAGO

OBJETO

PRANCHA DE URBANISMO

ÁREAS

TERRENO 8.720,64 m²

ARQUIVO

PRAÇA VISTA ALEGRE - SKATE - ARL_001

DATA

SAVE DATE: 17/4/2020 8:12

ESCALA

INDICADA

DESENHO

ALINE BARBIERI

ALINE DALFRE BARBIERI
ARQUITETA E URBANISTA
CAU/SP Nº 46378-5

FERNANDO WAGNER KLEIN
SECRETÁRIO DE OBRAS