
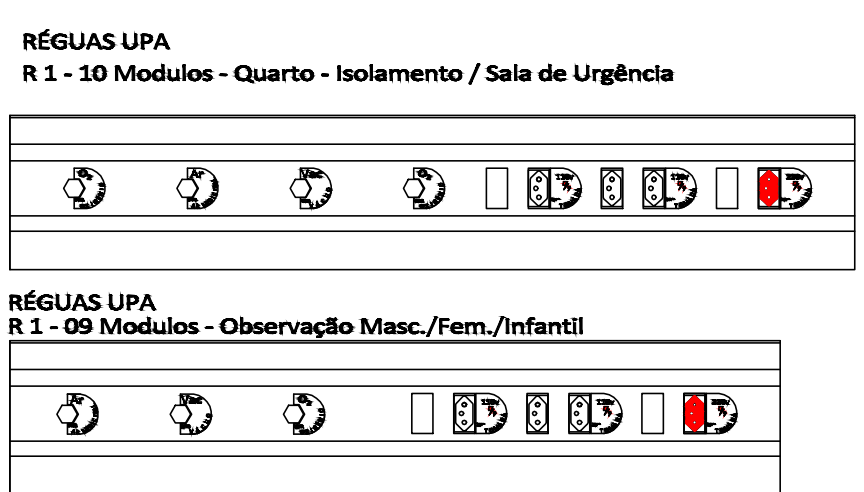







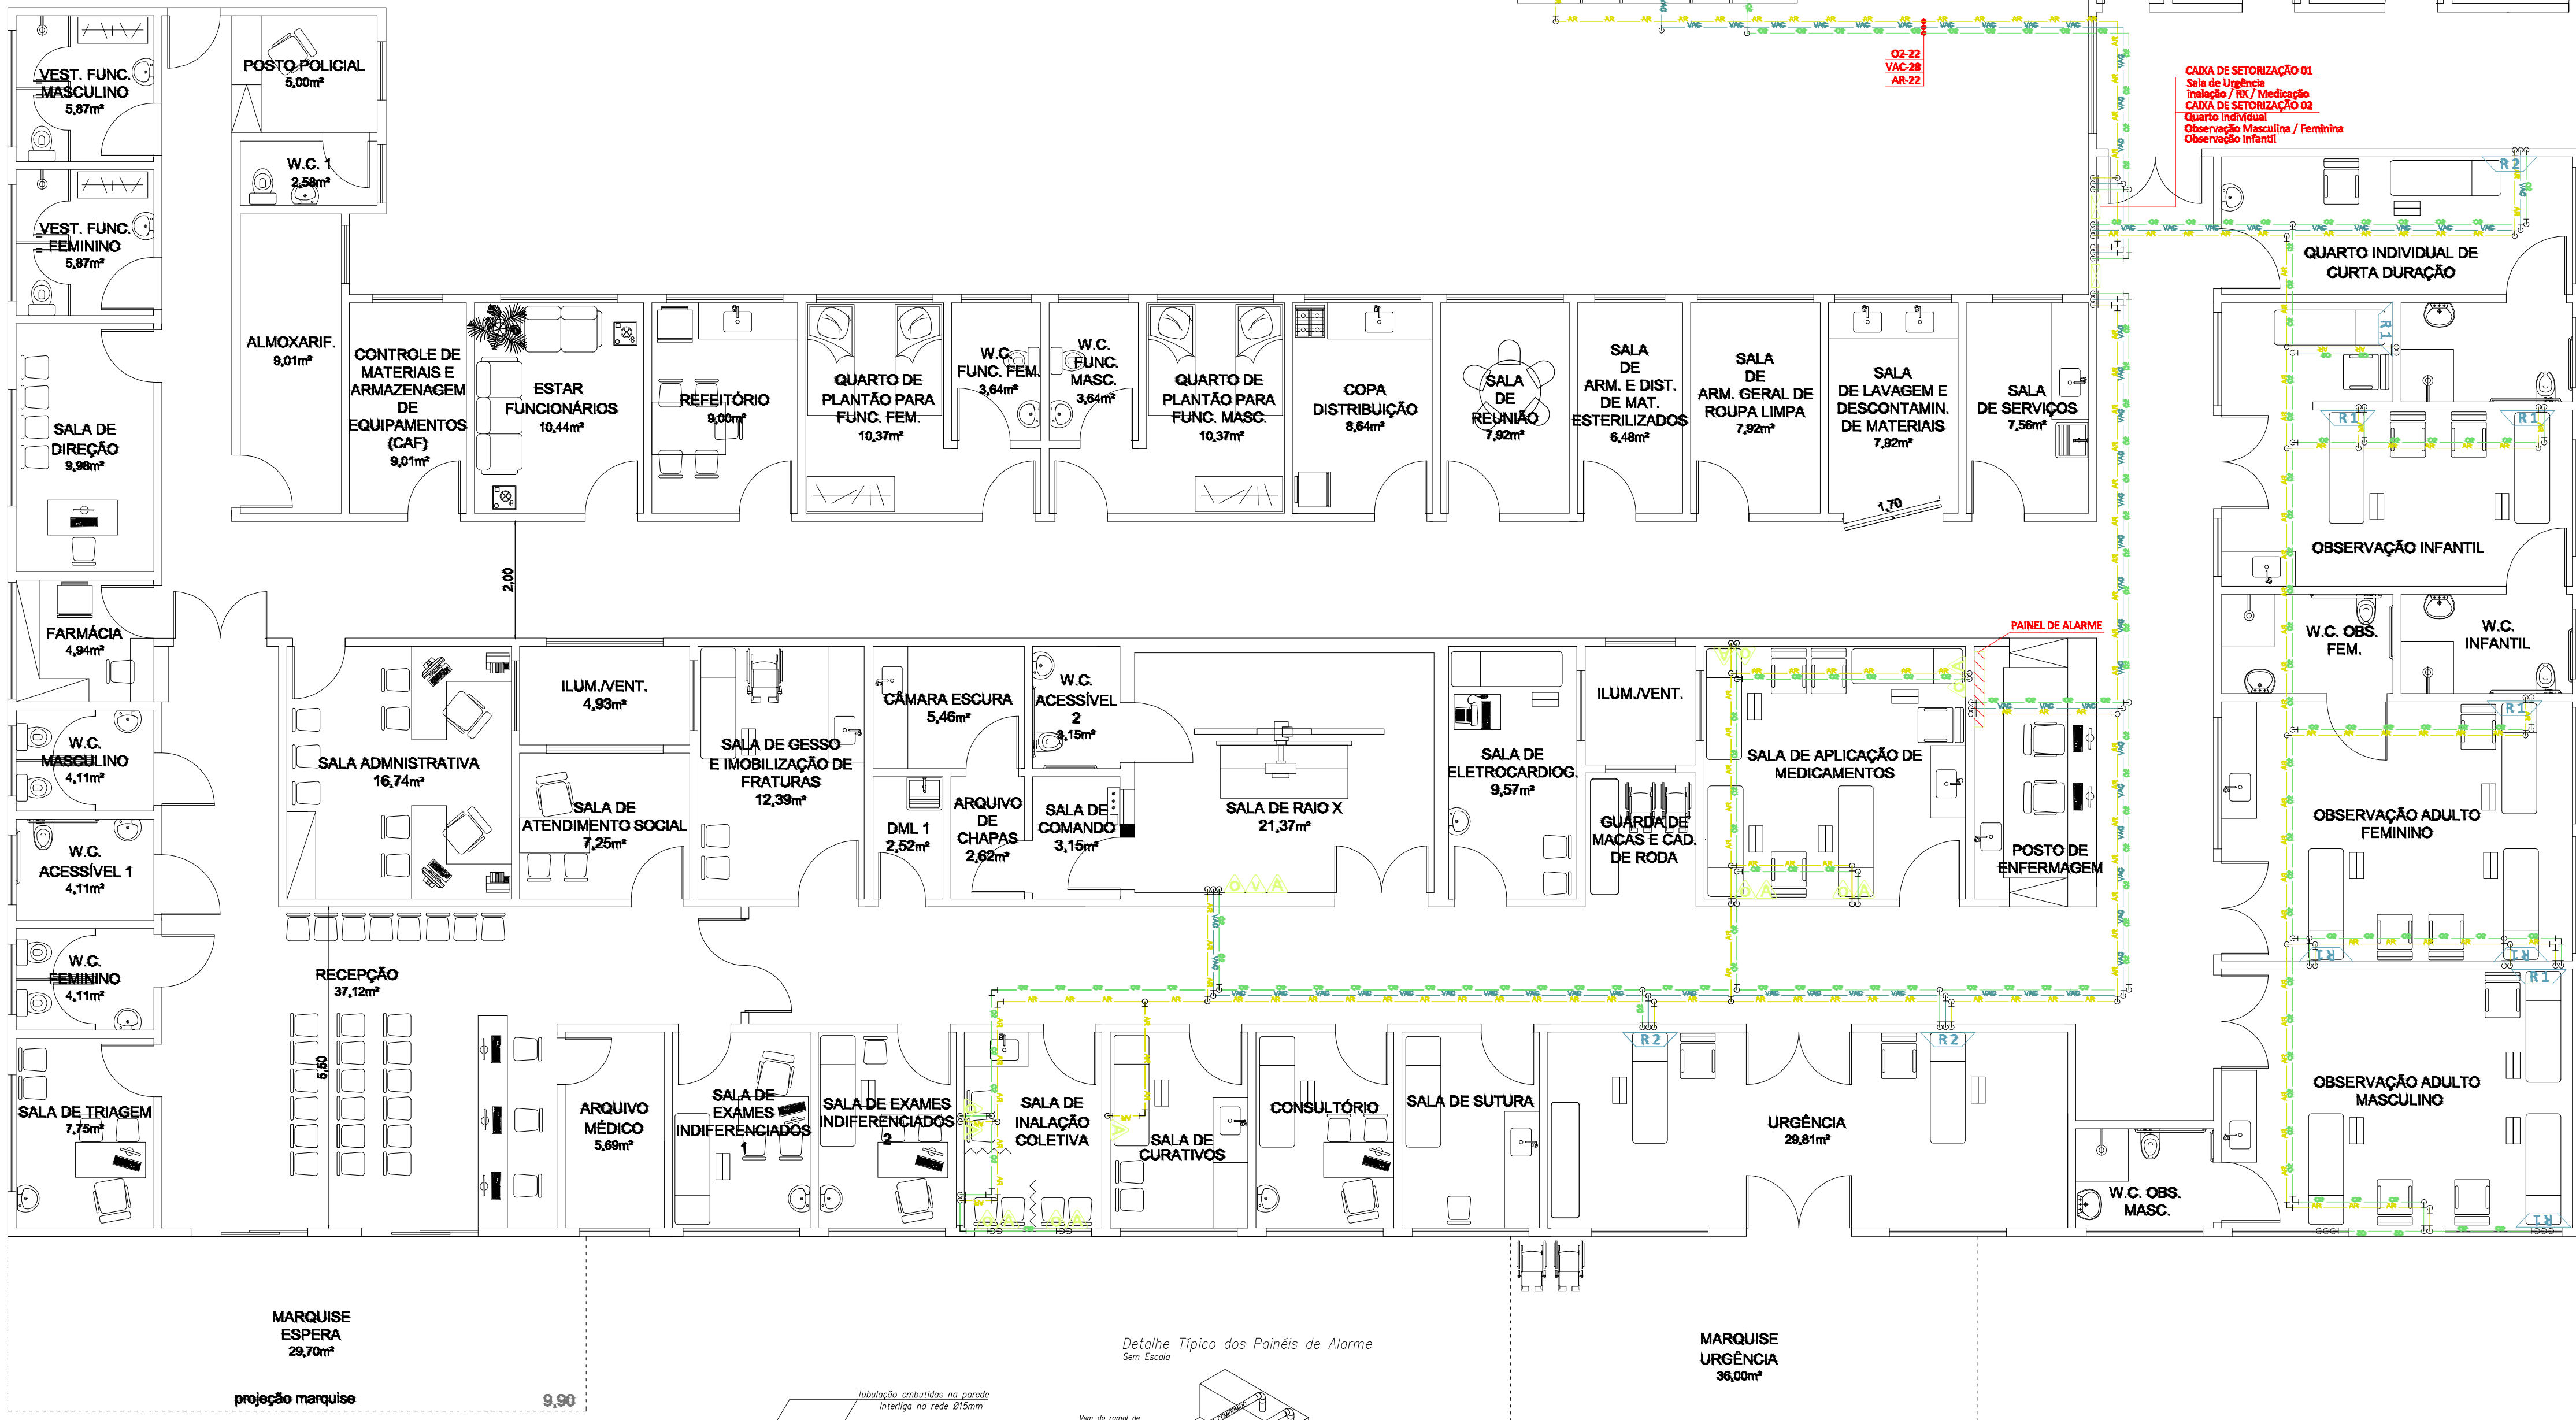


Notas / Observações:

As Tubulações de Gases Medicinais deverão ser de cobre classe "A";
Os Suportes deverão ser instalados a cada 2,00 metros.
A Caixa de Secção deverá ser instalada à 2,10 m, da parte superior da caixa ao piso acabado.
As Tubulações deverão ser largoadas, quando passar pelo forro e totalmente pintadas quando aparente, nas cores:

Origênio	Verde	Óxido Nítrico	Azul França
Vácuo	Cinza	Nitrogênio	Branco / Cinza
Ar Especial	Amarilo	Gás Carbônico	Branco / Azul
		GLP/IGN	Amarilo

PLANTA
ESCALA 1:75

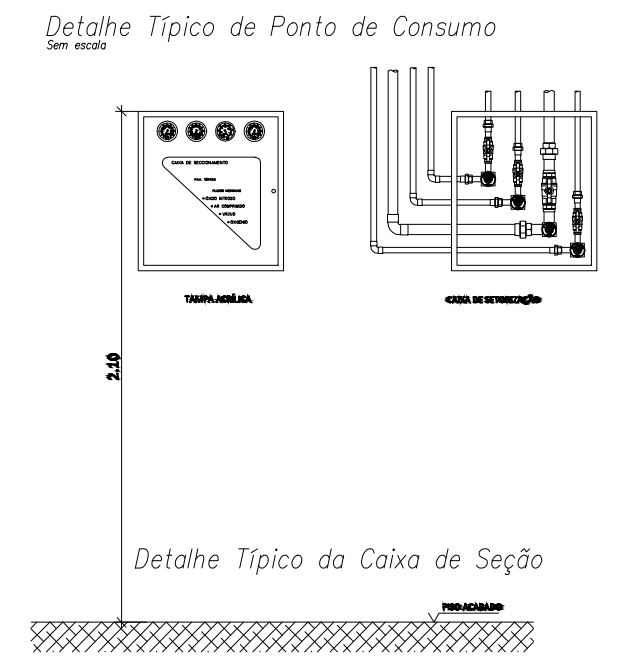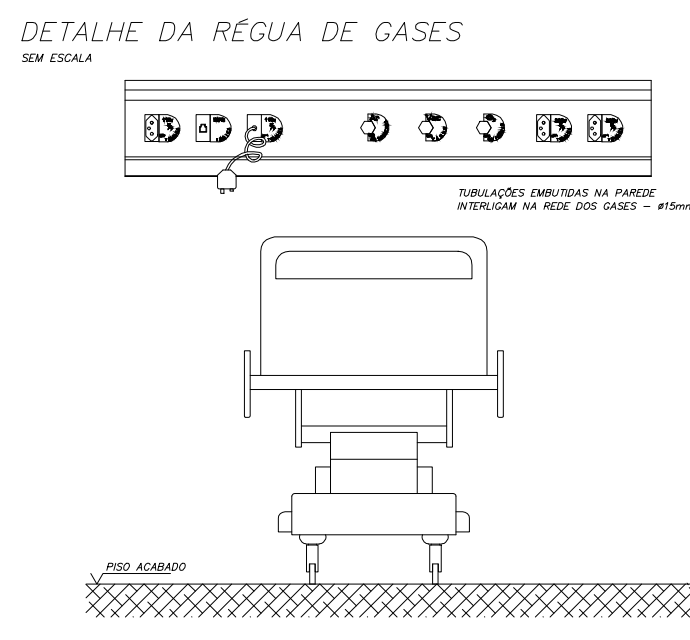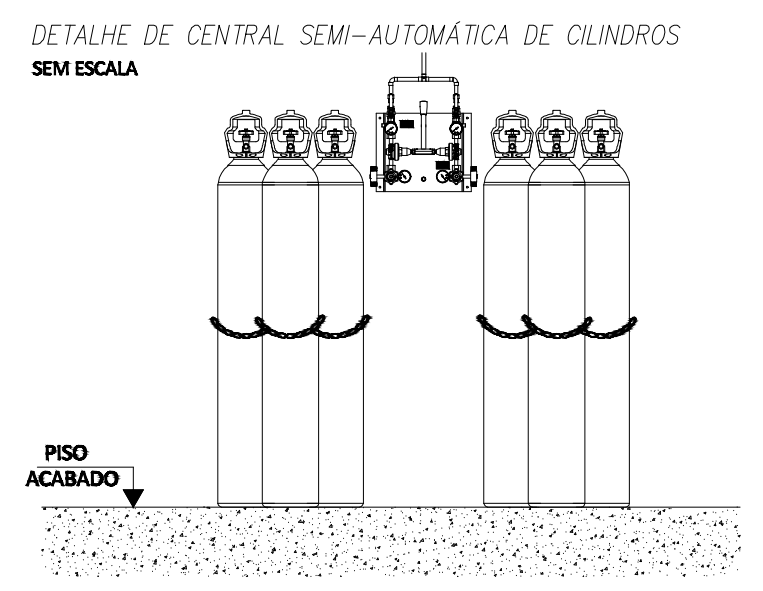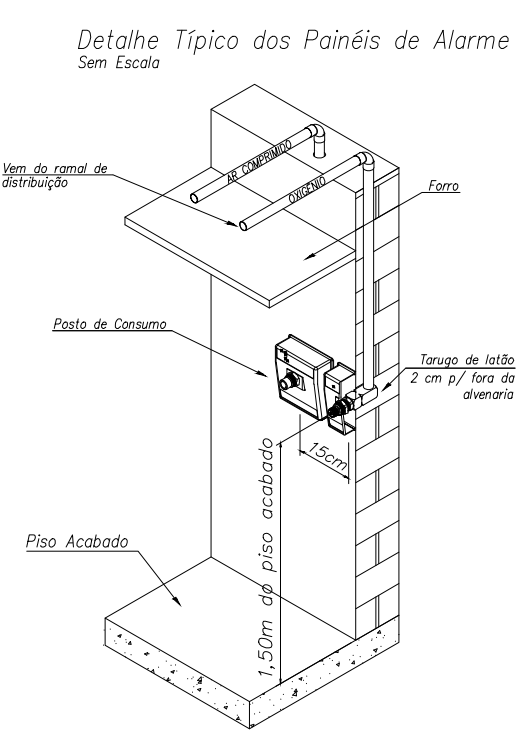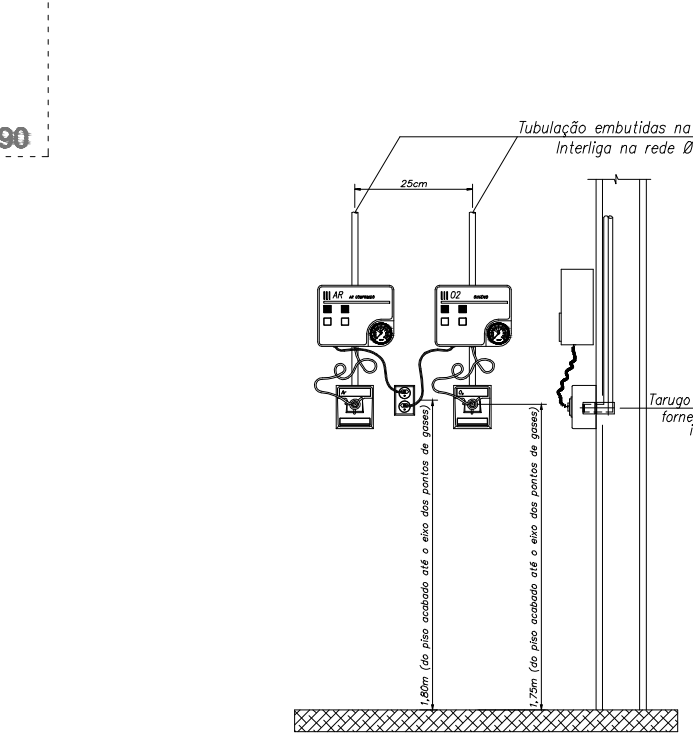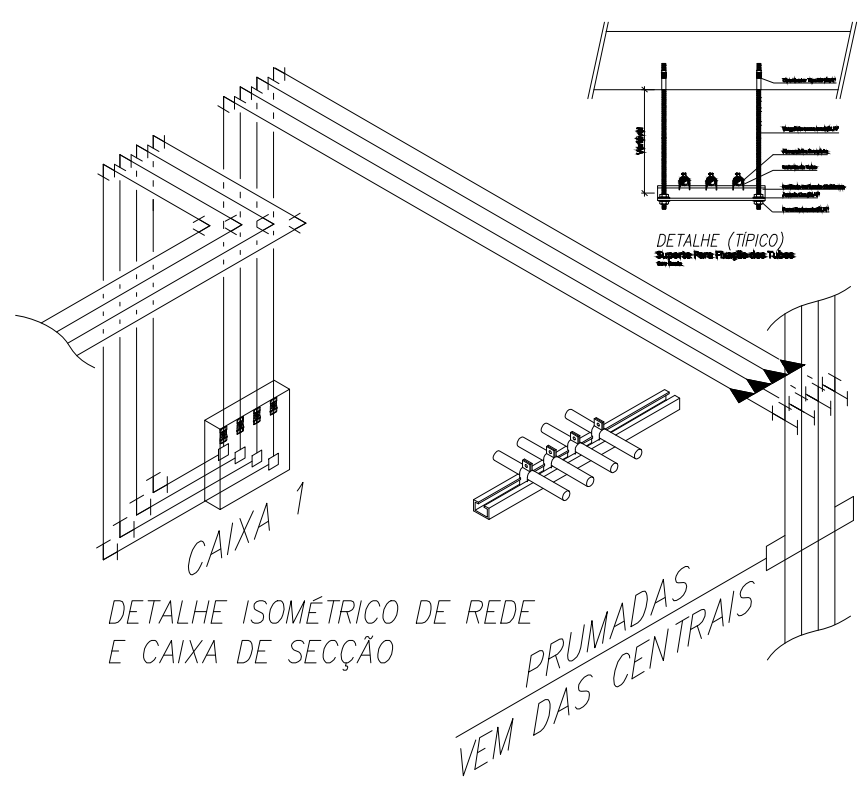

Legenda / Simbologia

- | | | | |
|--|-------------------------------------|--|--|
| | Bucha de Redução | | Cotovelo 90° que Desce para Válvula Esfera |
| | Cotovelo 90° | | Cotovelo 90° que Desce para Válvula Globo |
| | Cotovelo 45° | | União de Latão |
| | Cotovelo 90° que Desce | | Válvula Esfera de Latão |
| | Cotovelo 90° que Sobe | | Válvula Globo de Bronze |
| | Têe 90° | | Válvula Solenóide |
| | Têe 90° Para Baixo | | Válvula de Retenção de Bronze |
| | Têe 90° Para Cima | | Tubo de Cobre CL"A" - Oxigênio |
| | Régua de Gases 05 pontos | | Tubo de Cobre CL"A" - Vácuo |
| | Régua de Gases 07 pontos | | Tubo de Cobre CL"A" - Ar Comprimido |
| | Régua de Gases 10 pontos | | Tubo de Cobre CL"A" - Óxido Nítrico |
| | Régua de Gases 13 pontos | | Tubo de Cobre CL"A" - Gás Carbônico |
| | Régua de Gases 24 pontos | | Tubo de Cobre CL"A" - Nitrogênio |
| | Coluna Retrátil | | |
| | Ponto de Consumo de Oxigênio | | |
| | Ponto de Consumo de Vácuo | | Painel de Alarme |
| | Ponto de Consumo de Ar Especial | | Caixa de Setorização |
| | Ponto de Consumo de Óxido Nítrico | | Chamada da Prumada |
| | Ponto de Consumo de Gás Natural/GLP | | |

PREFEITURA DO MUNICÍPIO DE
LEME
SECRETARIA DE OBRAS E PLANEJAMENTO URBANO

FOLHA 01

ASSUNTO
UPA - UNIDADE DE PRONTO ATENDIMENTO

LOCAL
AVENIDA DR. HERMINIO OMETTO
JARDIM ALVORADA
LEME - SP

OBJETO
INSTALAÇÕES DE GASES MEDICINAIS

ÁREAS	
TERRENO	5.059,37 m²
CONSTRUÇÃO	921,81 m²

ARQUIVO	AUTOR DO PROJETO
GABRIEL DAVI	FERNANDO

DATA	ESCALAS
Fevereiro/2018	INDICADAS

WAGNER RICARDO ANTUNES FILHO
PREFEITO MUNICIPAL

FERNANDO WAGNER KLEIN
SECRETÁRIO DE OBRAS E PLANEJAMENTO URBANO