


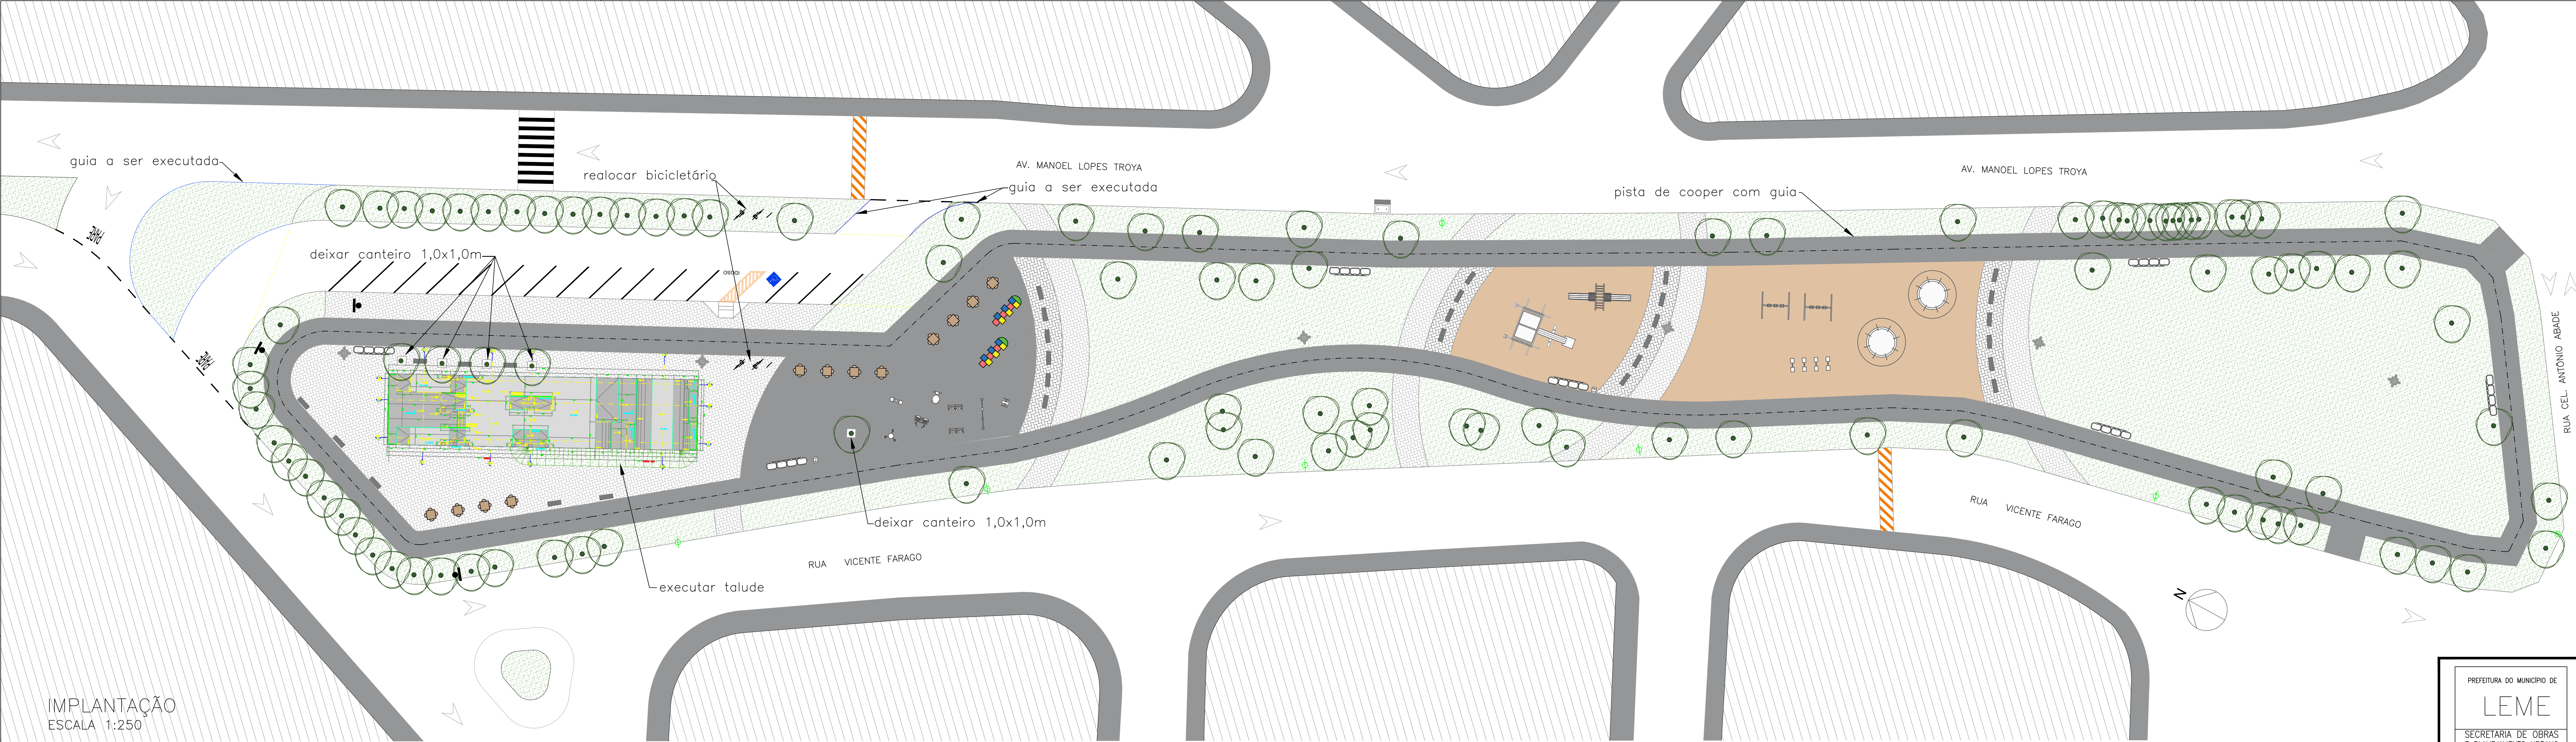

IMPLANTAÇÃO  
ESCALA 1:250



LOCALIZAÇÃO  
ESCALA 1:1000



MAQUETE ELETRÔNICA  
S/ ESCALA

