



**CORTE AA**

ESC 1:100

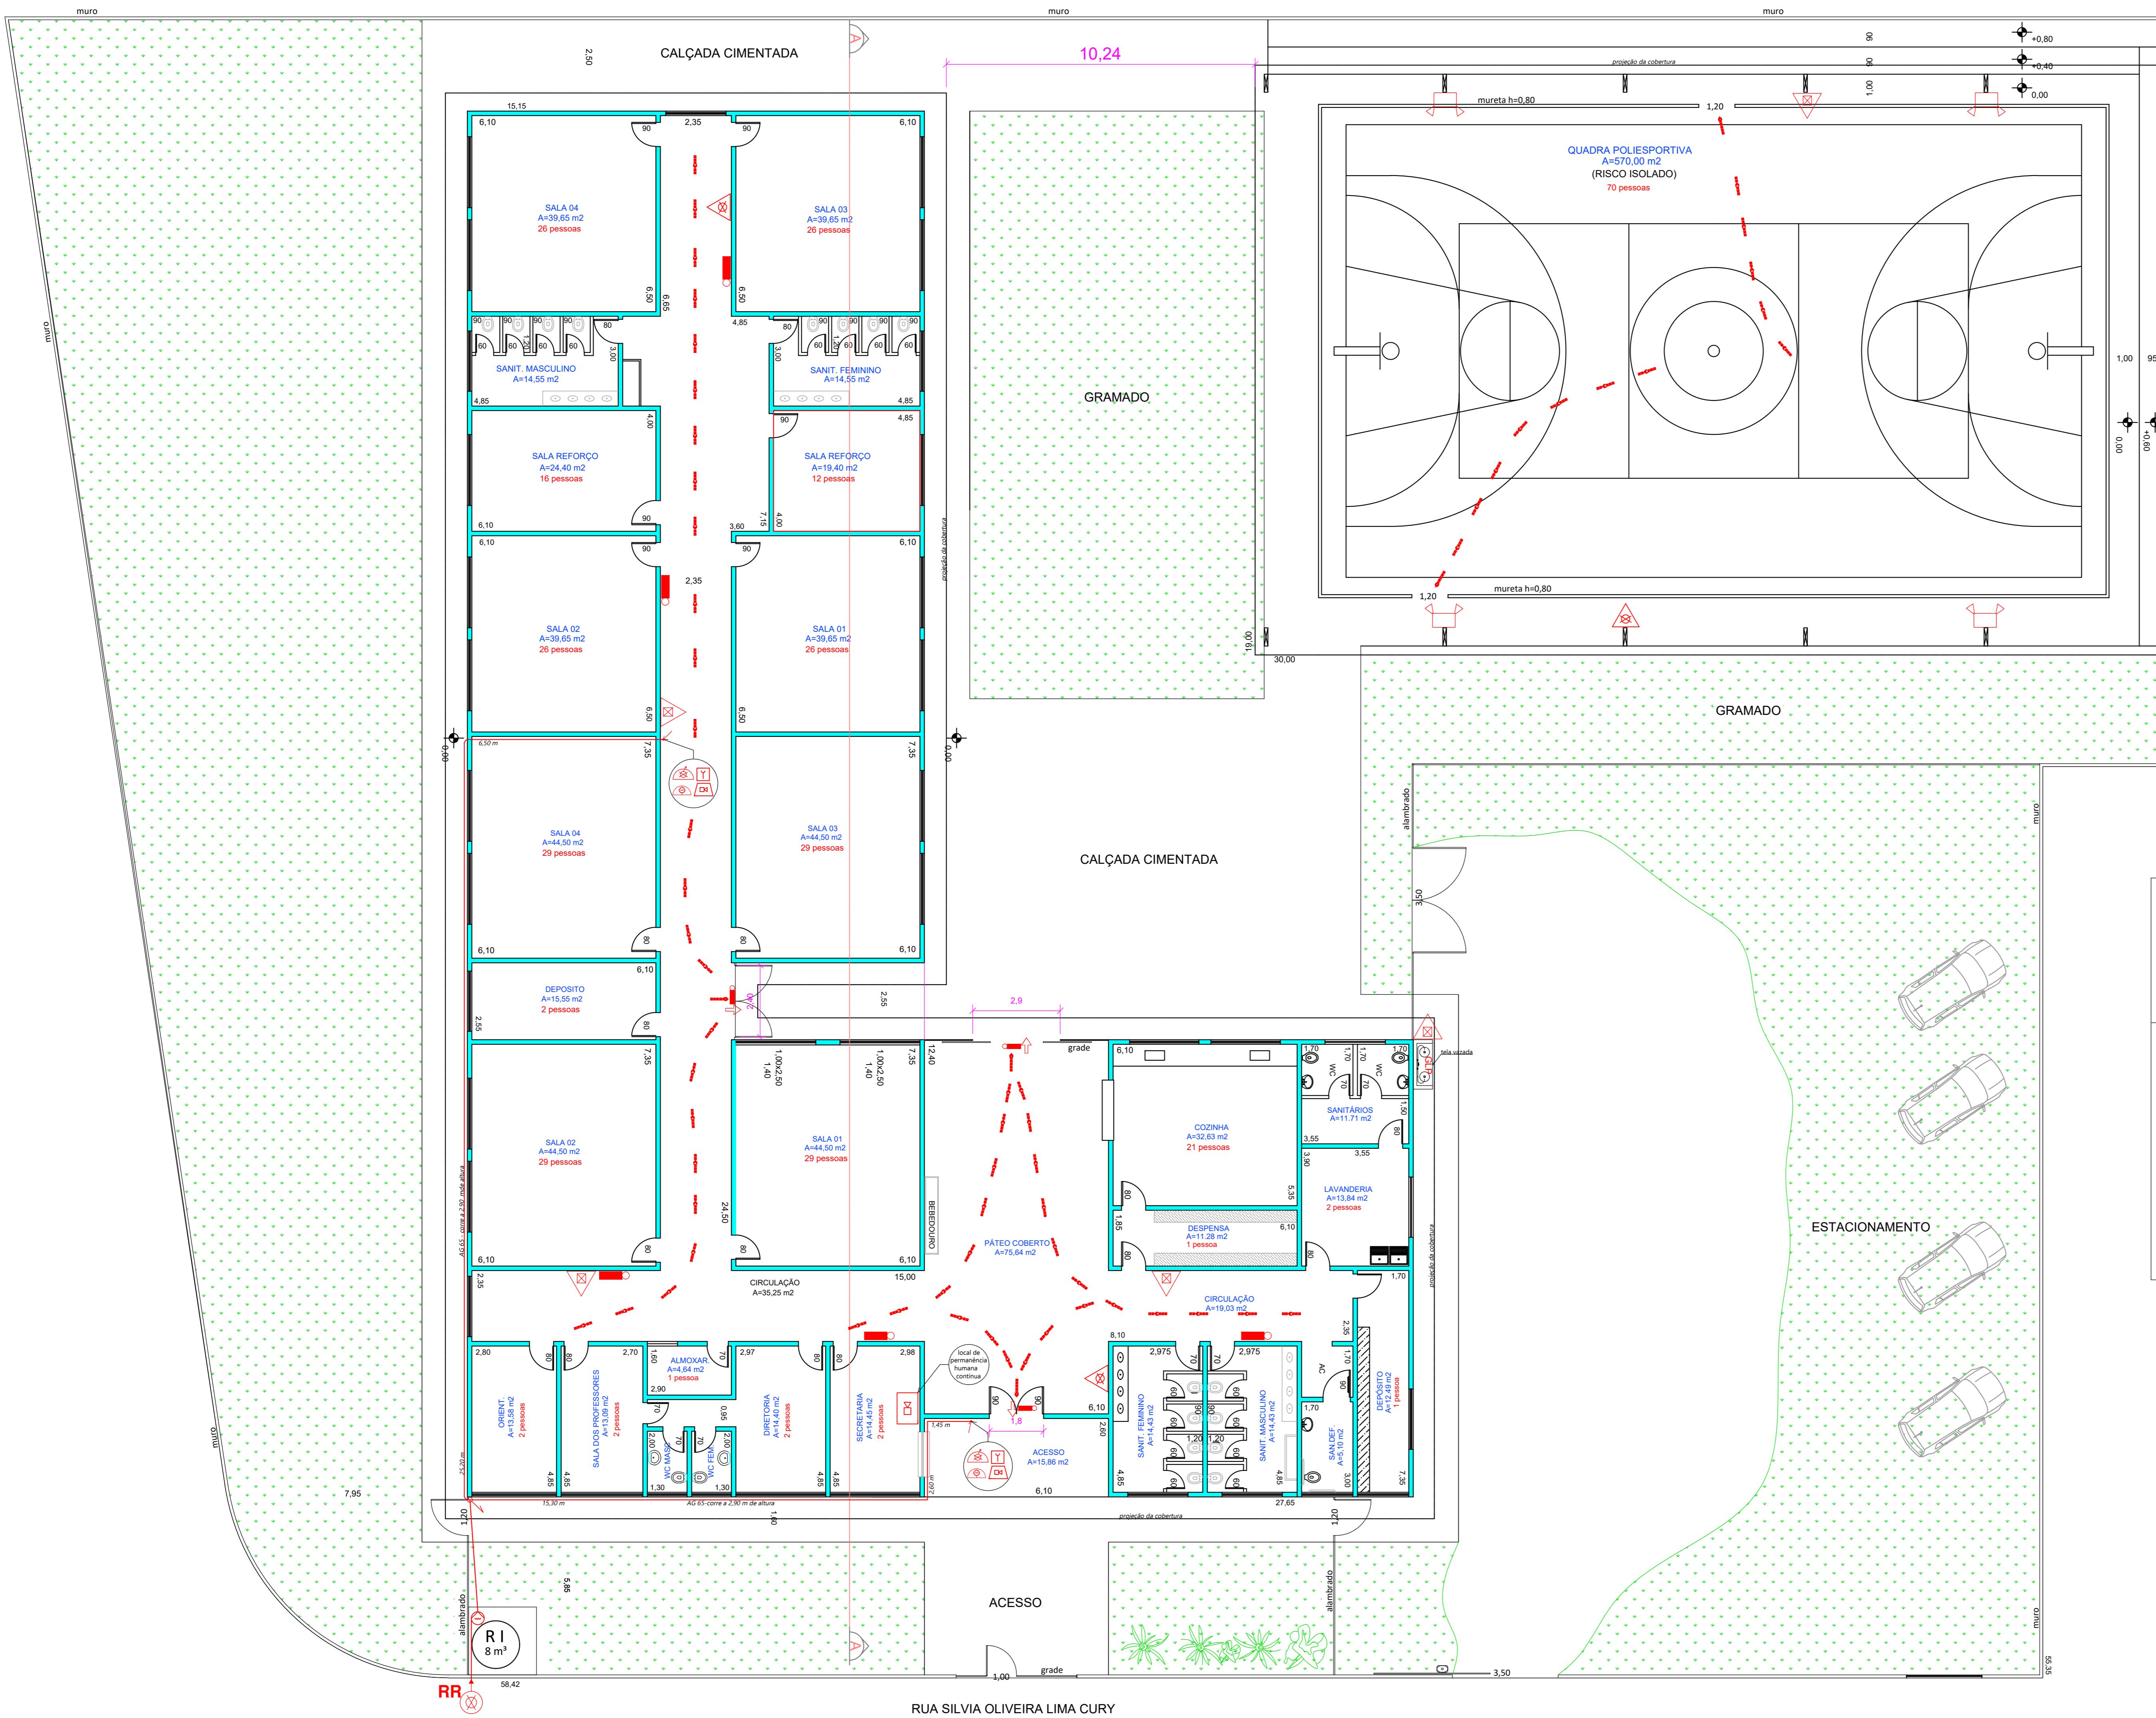



**PLANTA**

ESC 1:100

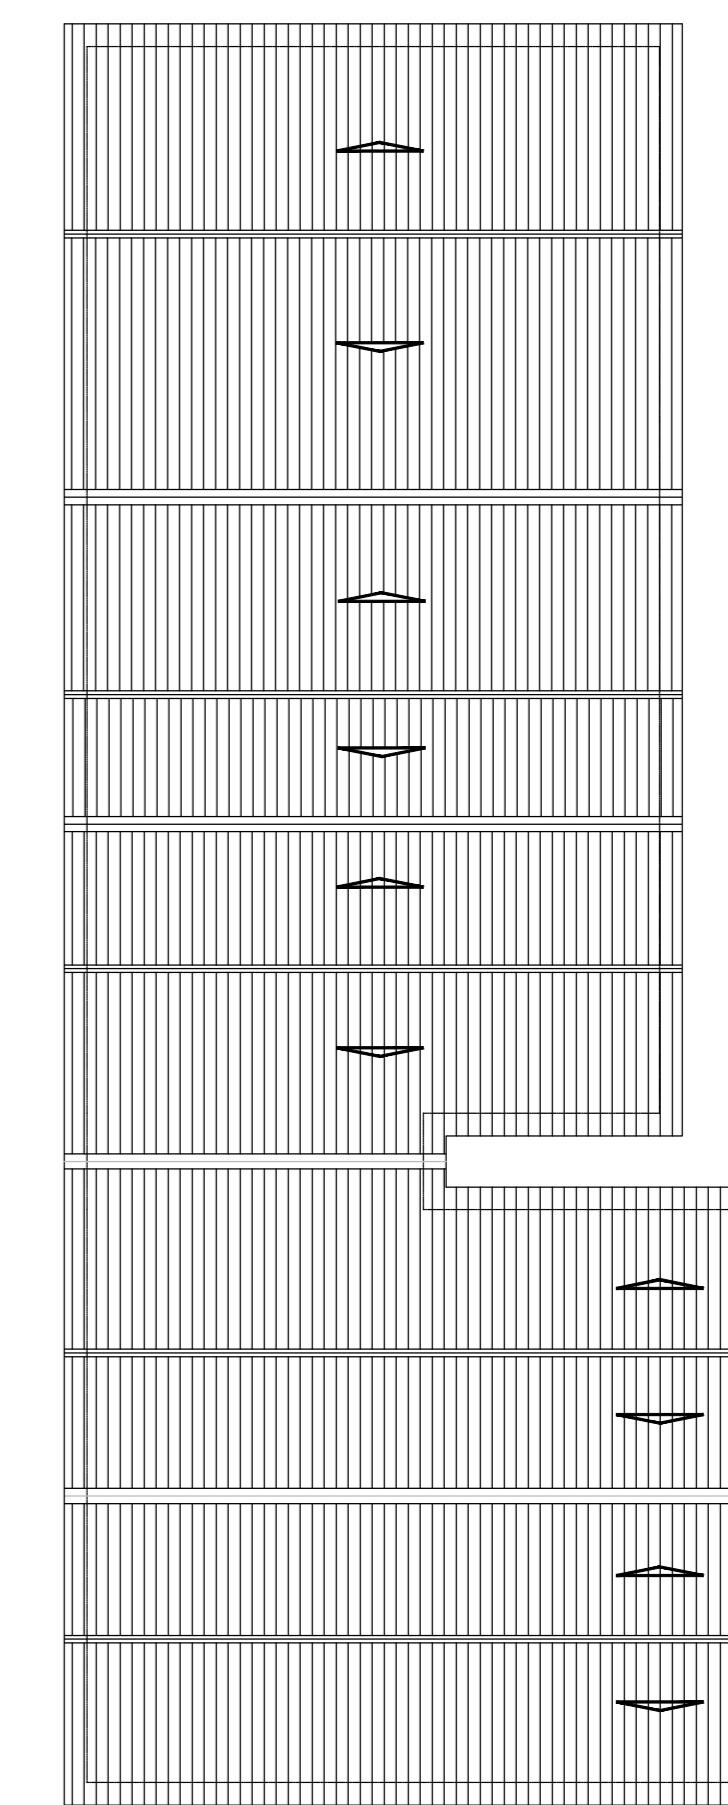

**COBERTURA**

ESC 1:200

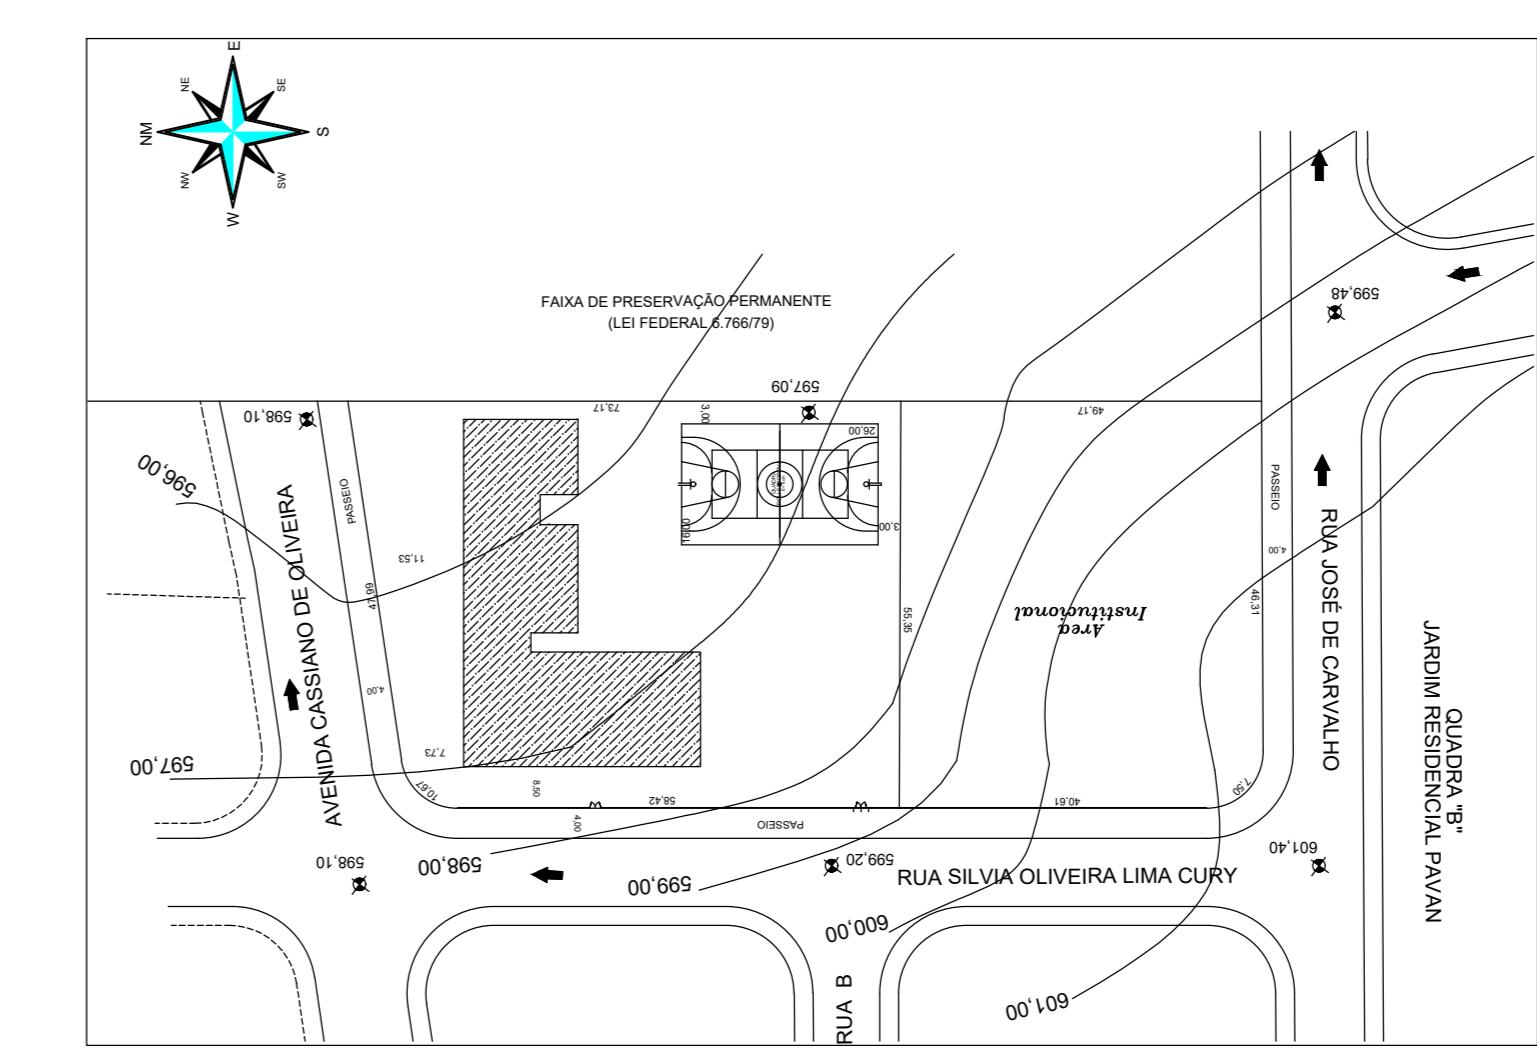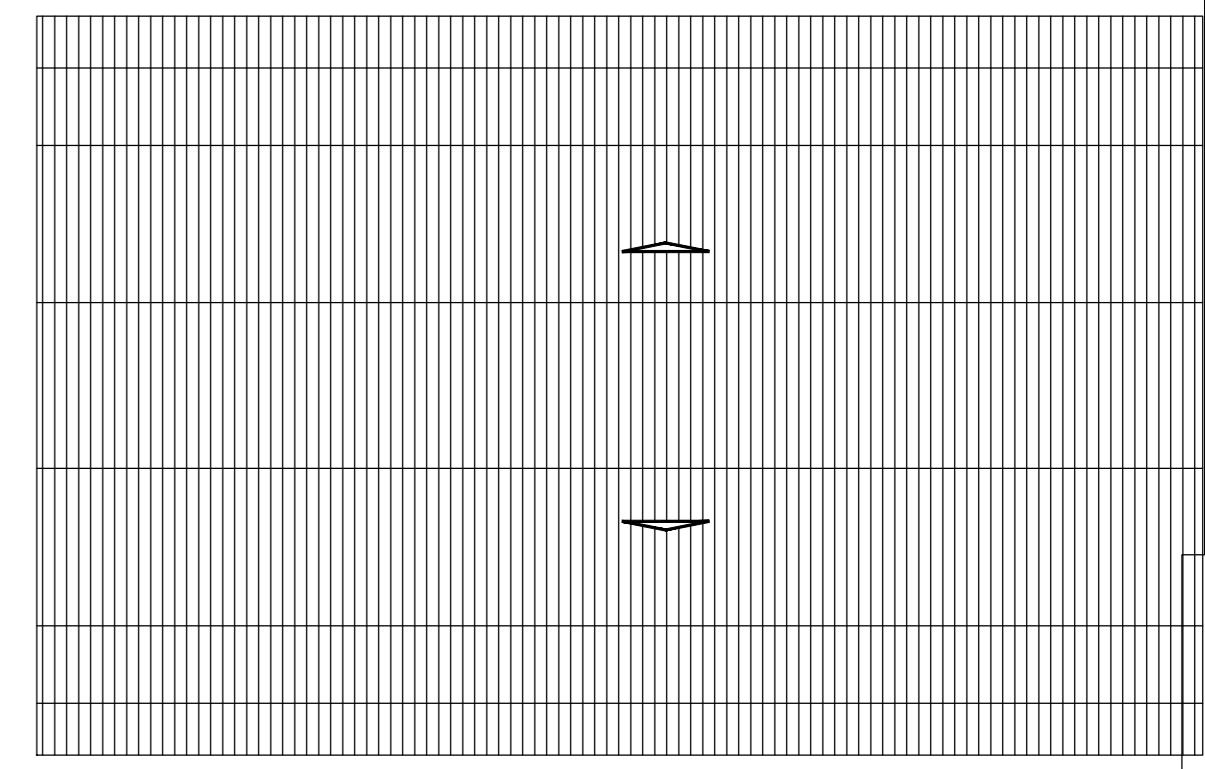

**IMPLEMENTAÇÃO**

ESC 1:1000

**QUADRO DE ÁREAS**

TERRENO	5.991,55 m <sup>2</sup>
CONSTRUÇÃO	625,25 m <sup>2</sup>
QUADRA POLIESPORTIVA	570,00 m <sup>2</sup>
TOTAL CONSTRUIDO	1.495,25 m <sup>2</sup>

**CÁLCULO DAS SAÍDAS**

População da sala:	
Lago, 284/30 + 9,45 ... 10 UP = 5,50 m	
- salidas existentes, 7,10 m	
População da quadra: 70	
(instrutores/monitores, plateia, atletas)	
Lago, 70/30 + 2,33 ... 3 UP = 1,65 m	
- saídas existentes, 2,40 m	

Prefeitura Municipal de Leme  
CNPJ - 46.362.661.661/0001-68  
Responsável pelo uso

Gustavo José Scatolini Baldin  
CPF - 430.693.668-99  
Responsável técnico

<b>PROJETO TÉCNICO DE PROTEÇÃO CONTRA INCÊNDIO</b> 02/02	
PLANTAS	OCCUPAÇÃO: ESCOLA DE ENSINO FUNDAMENTAL (E-F)
CORTES	LOCAL: RUA SILVA OLIVEIRA LIMA CURY, 100 JO IMPERIAL - LEME/SP
COBERTURA	PROPIETÁRIO: PREFEITURA DO MUNICÍPIO DE LEME
LOCALIZAÇÃO	RESP. PELA UO: PREFEITURA DO MUNICÍPIO DE LEME
	GUSTAVO JOSÉ SCATOLINI BALDIN - CREA: 50/018160-SP
	ART: 280/230190987760
ÁREA DO TERRENO: 5.991,55 M <sup>2</sup>	ÁREA CONSTRUIDA: 1.495,25 M <sup>2</sup>
FOLHA: A 0 PADRÃO	