


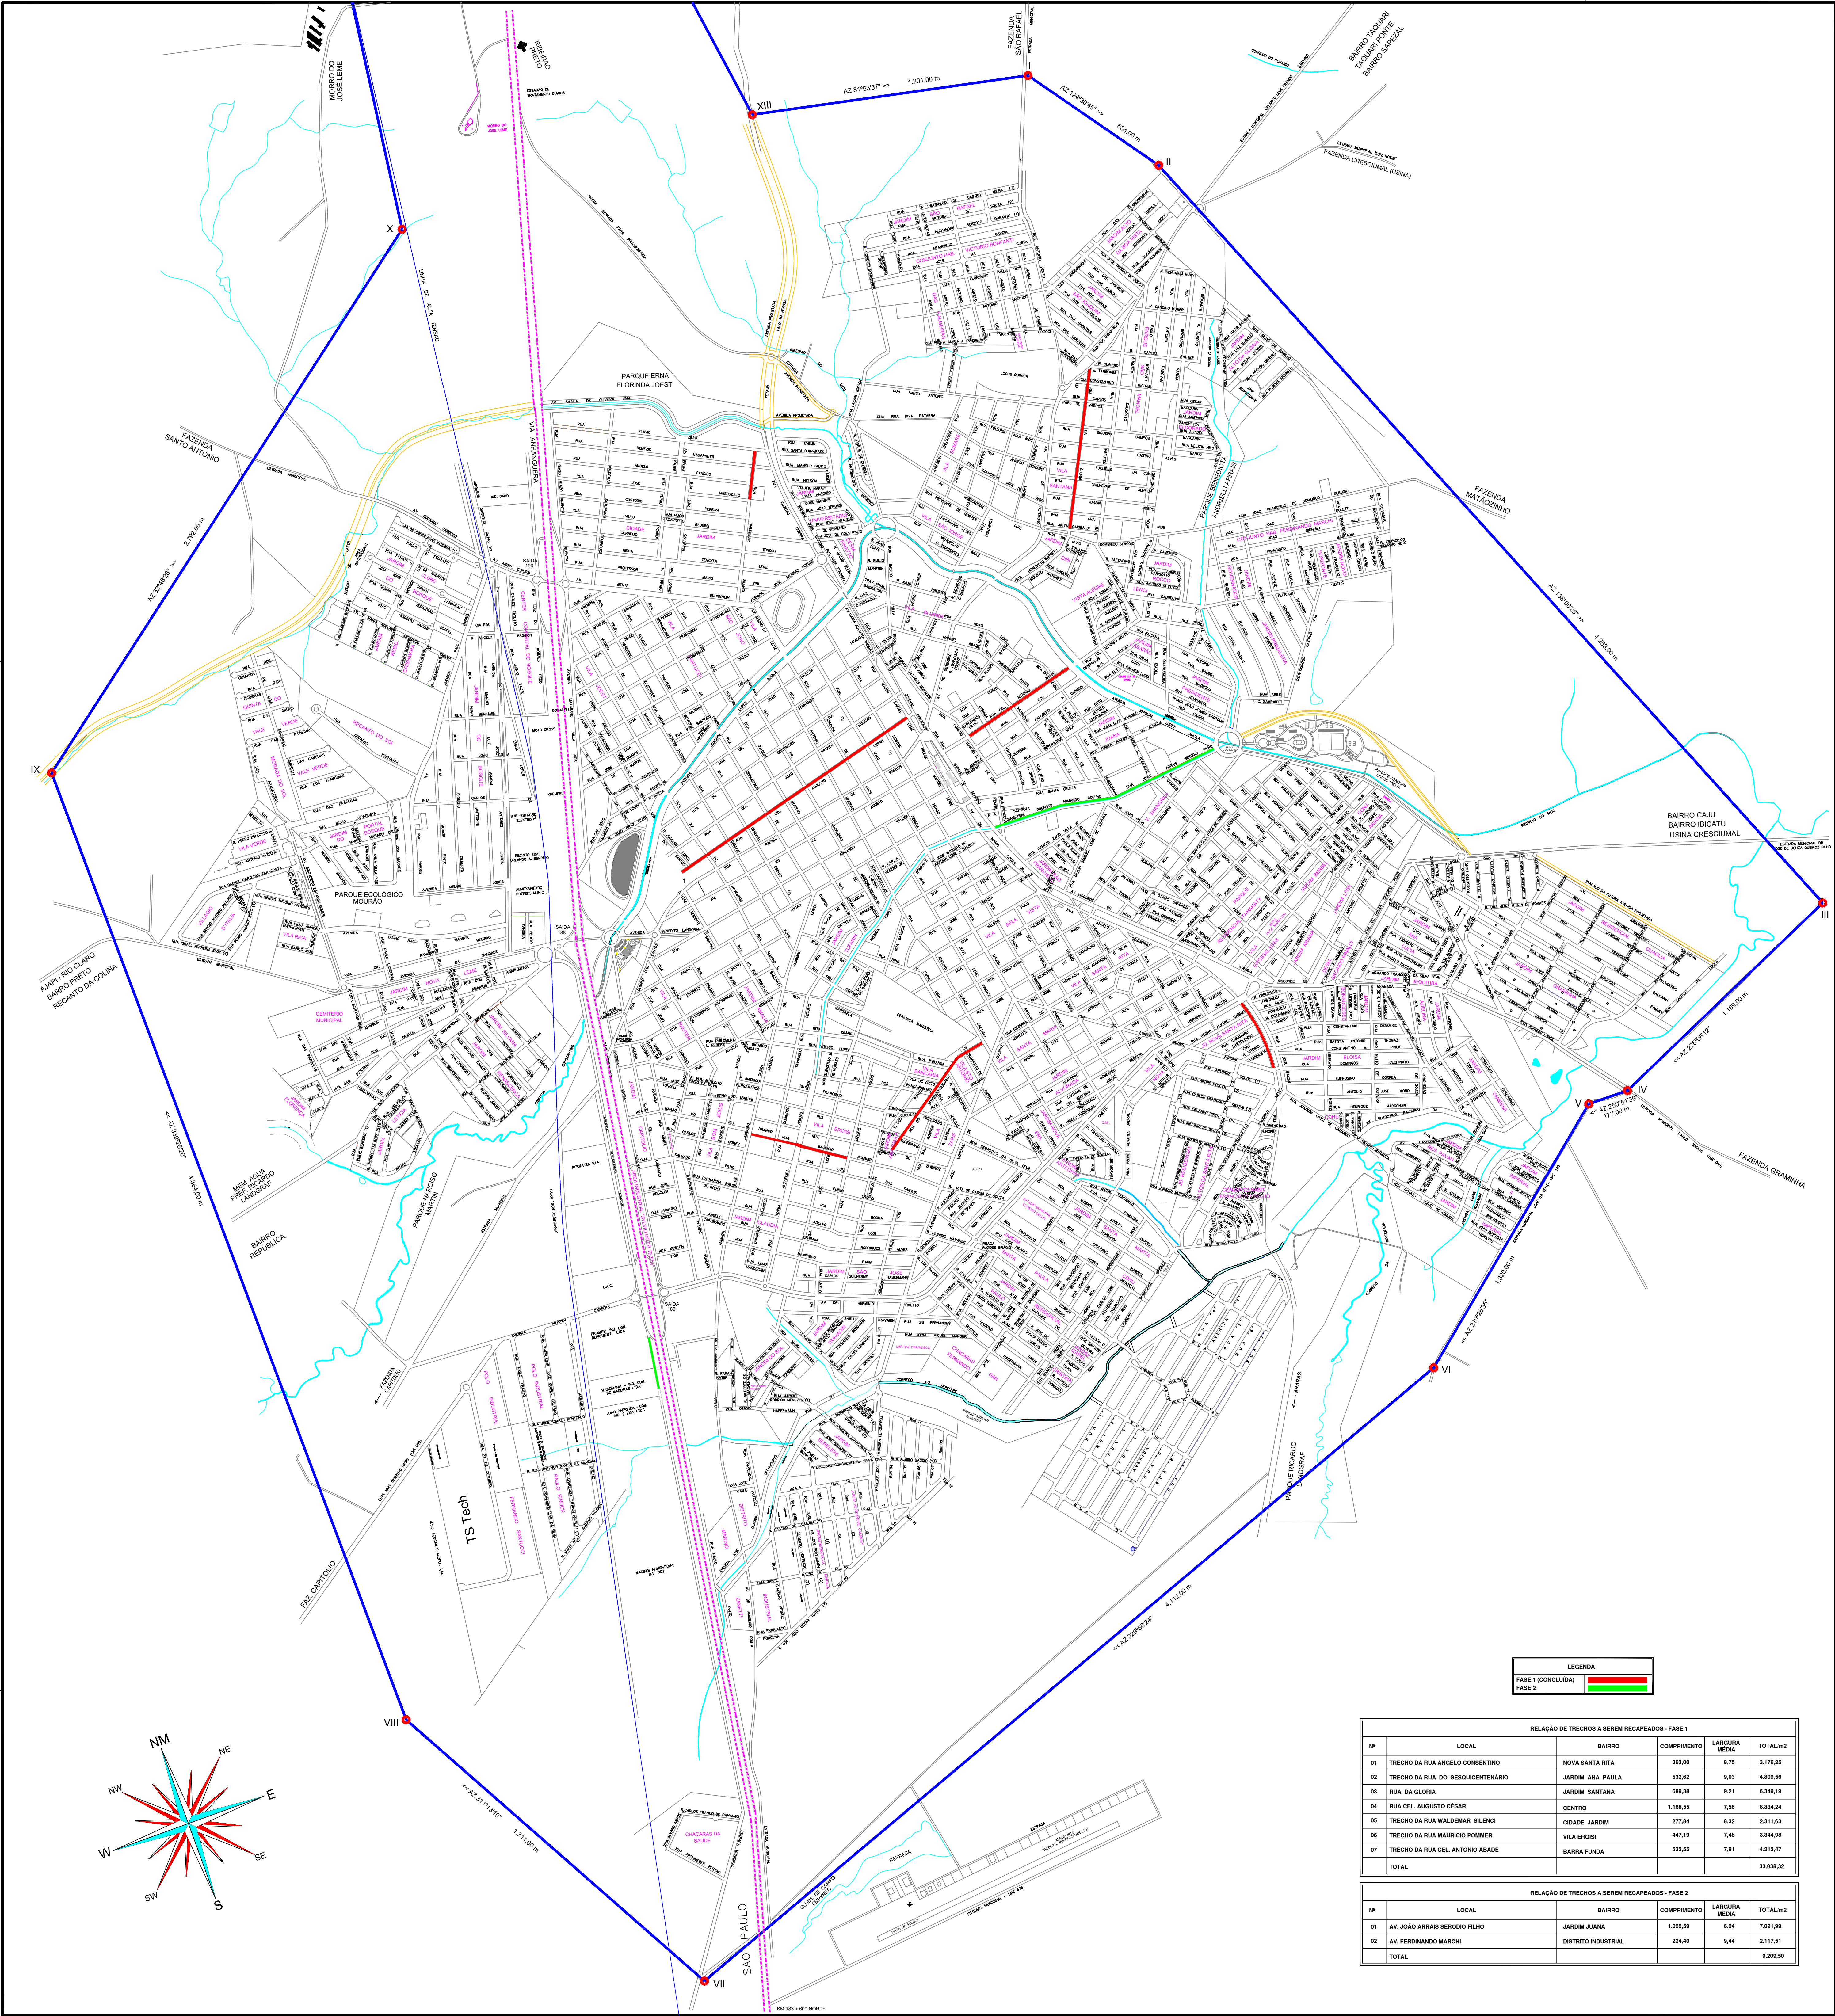

LEGENDA

FASE 1 (CONCLUIDA)

FASE 2

RELAÇÃO DE TRECHOS A SEREM RECAPEADOS - FASE 1					
Nº	LOCAL	BAIRRO	COMPRIMENTO	LARGURA MÉDIA	TOTAL m2
01	TRECHO DA RUA ANGELO CONSENTINO	NOVA SANTA RITA	363,00	8,75	3.176,25
02	TRECHO DA RUA DO SESQUICENTENÁRIO	JARDIM ANA PAULA	532,62	9,03	4.809,56
03	RUA DA GLÓRIA	JARDIM SANTANA	689,38	9,21	6.349,19
04	RUA CEL. AUGUSTO CÉSAR	CENTRO	1.188,55	7,38	8.834,24
05	TRECHO DA RUA WALDMAR SILENCI	CIDADE JARDIM	277,84	8,32	2.311,63
06	TRECHO DA RUA MAURICIO POMMER	VILA EROISI	447,19	7,48	3.344,58
07	TRECHO DA RUA CEL. ANTONIO ABADÉ	BARRA FUNDA	523,55	7,91	4.142,47
TOTAL					33.038,32

RELAÇÃO DE TRECHOS A SEREM RECAPEADOS - FASE 2					
Nº	LOCAL	BAIRRO	COMPRIMENTO	LARGURA MÉDIA	TOTAL m2
01	AV. JOÃO ARRAB. SERODIO FILHO	JARDIM JUANA	1.022,59	6,94	7.091,99
02	AV. FERDINANDO MARCHI	DISTRITO INDUSTRIAL	224,40	9,44	2.117,51
TOTAL					9.209,50

PREFEITURA DO MUNICÍPIO

LEME

SECRETARIA DE OBRAS E PLANEJAMENTO URBANO

ASSUNTO

RECAPE EM VÍAS PÚBLICAS

VÁRIAS RUAS

OBJETO

EXECUÇÃO DE RECAPE

FOLHA 01

LOCAL

PERÍMETRO URBANO

LEME - SP

ÁREA TOTAL DE RECAPE

42.247,82 m2

DADOS CADASTRAIS 2010

POPULAÇÃO : 91.756 Habit.

DENSIDADE: 227,75 Habit/Km²

ALTITUDE: 610 m

LATITUDE: S 22°11'30"

LONGITUDE: W 47°22'30"

ARQUIVO

RECAPES REPROGRAFADO

2020.DWG

DESENHO

Bergamin

DATA

JANEIRO/2021

ESCALAS

1 : 10.000

ANOTAÇÃO DE RESPONSABILIDADE TÉCNICA

ART. SIMPLES FASE 1 - Nº 222/2021-15/203704

ART. SIMPLES FASE 2 - Nº 2802/2020-01/2724

CLAudemir Aparecido Borges

PREFEITO MUNICIPAL

FERNANDO CARLOS BERGAMIN

ENGENHEIRO CIVIL - CREA/SP 036/1385189