



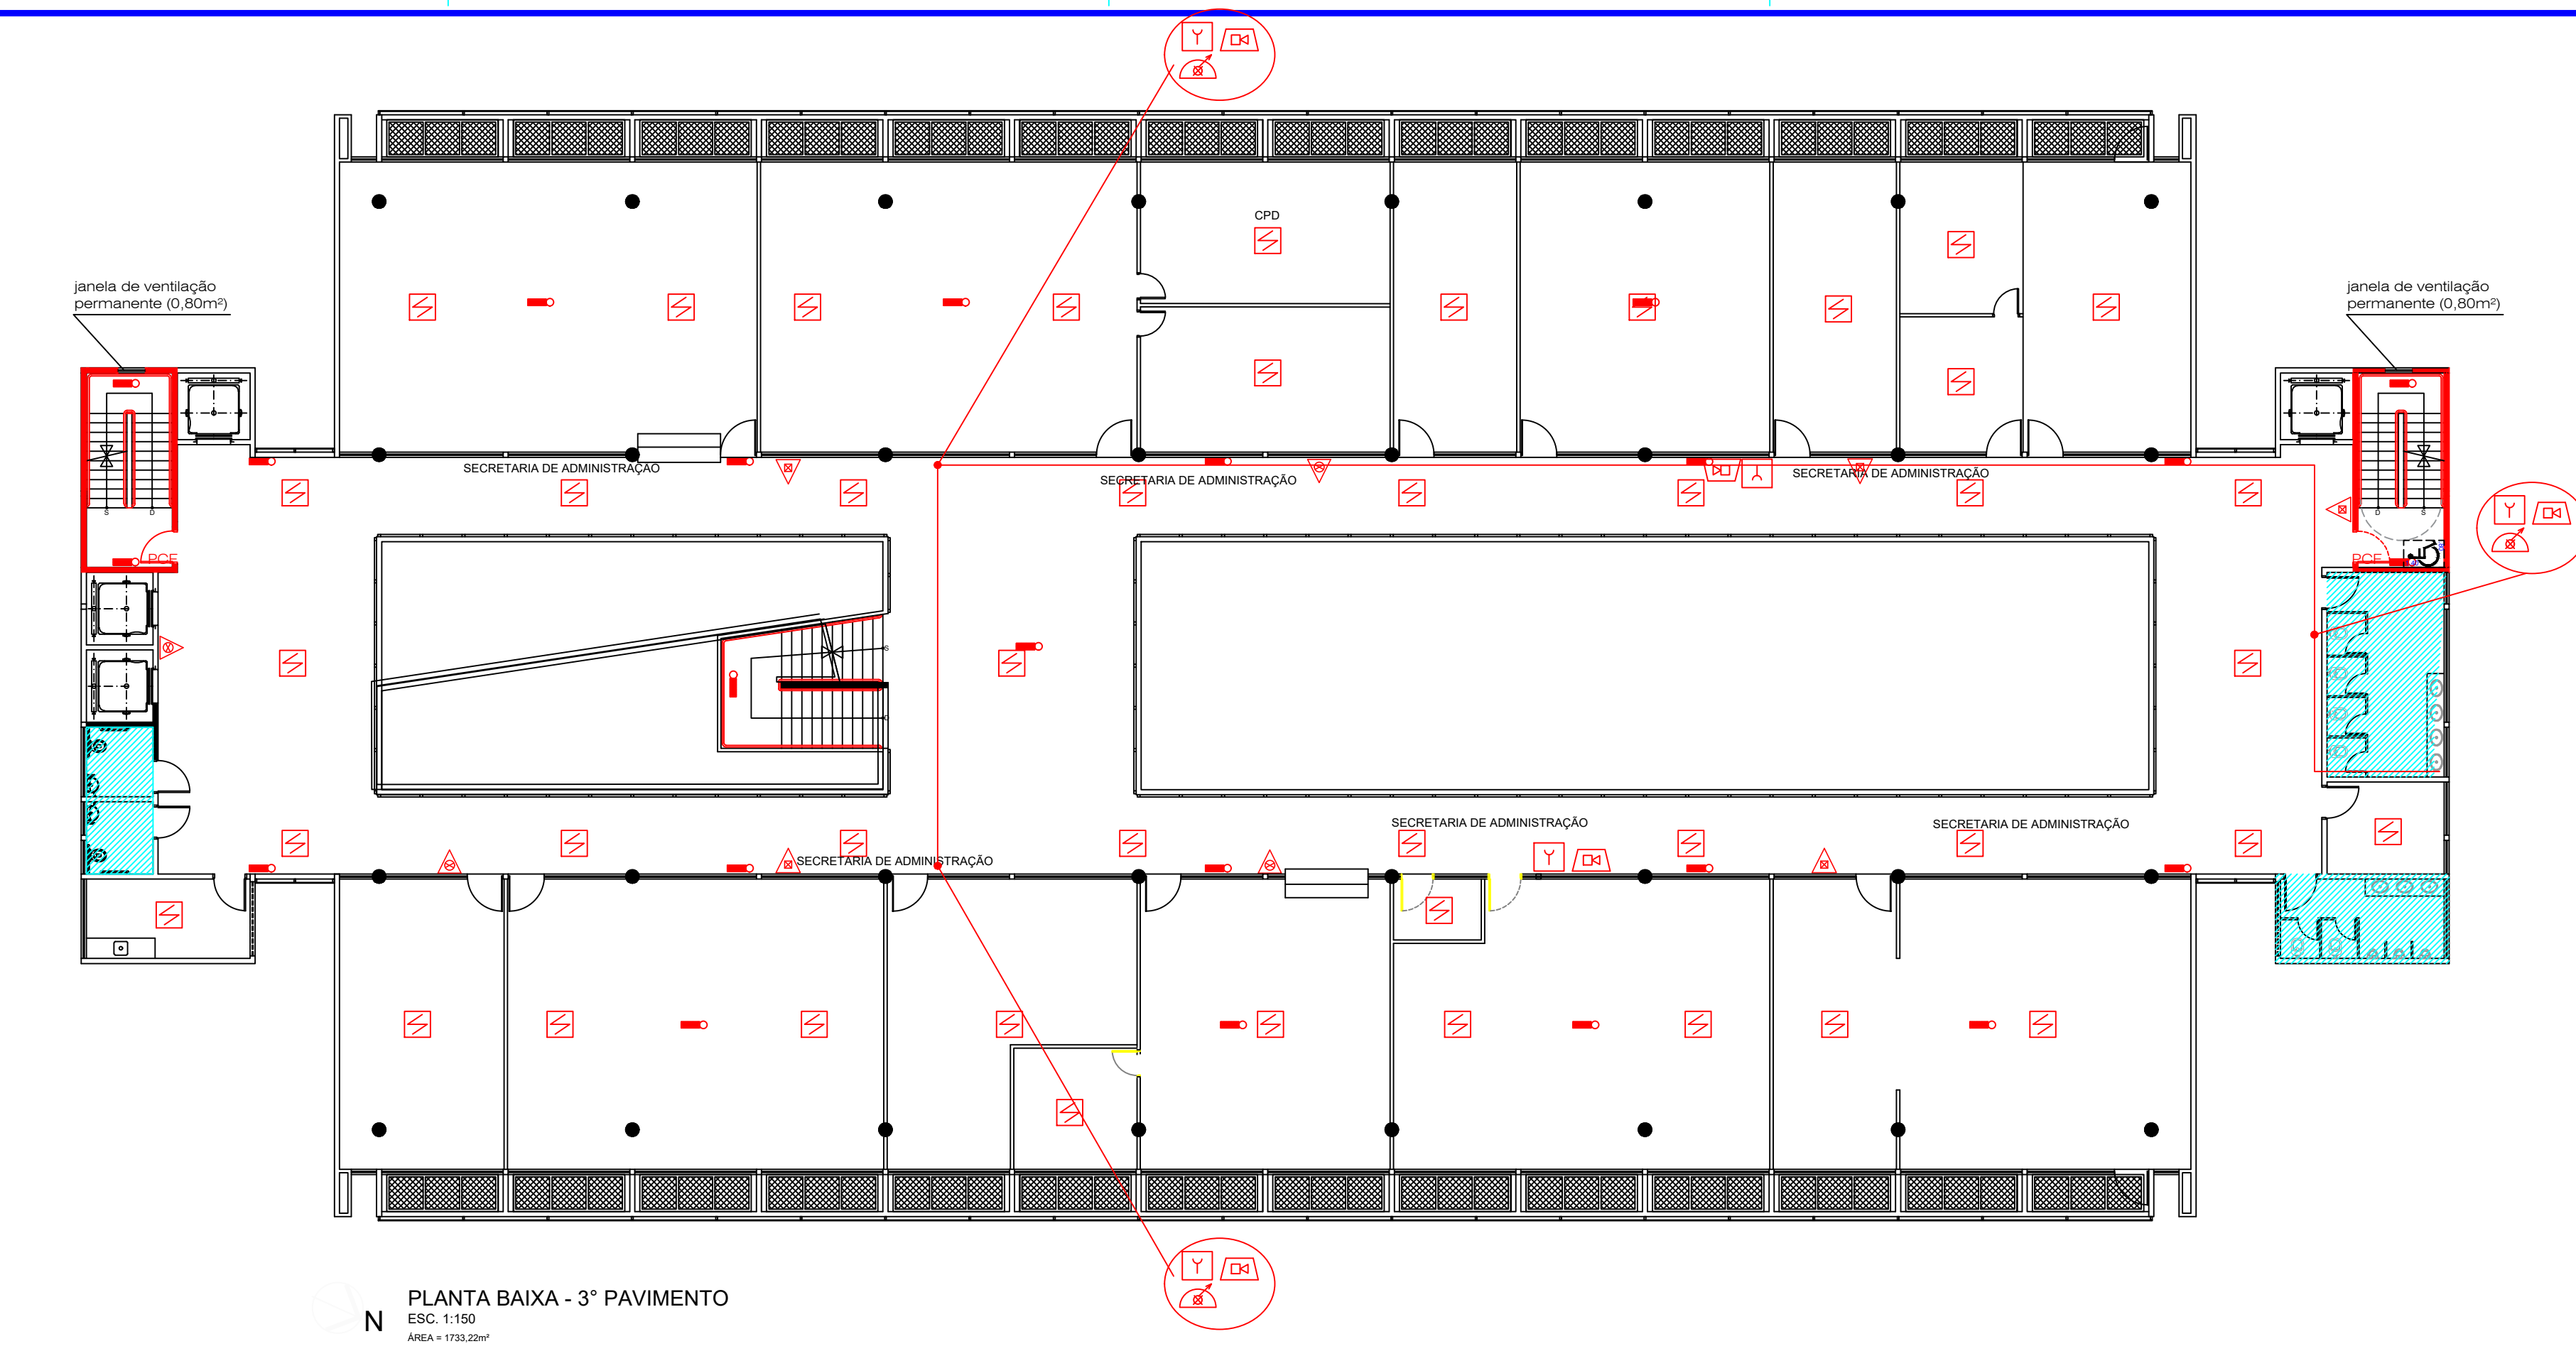


PLANTA BAIXA - 3º PAVIMENTO
ESC. 1:150
ÁREA = 1733,22m²

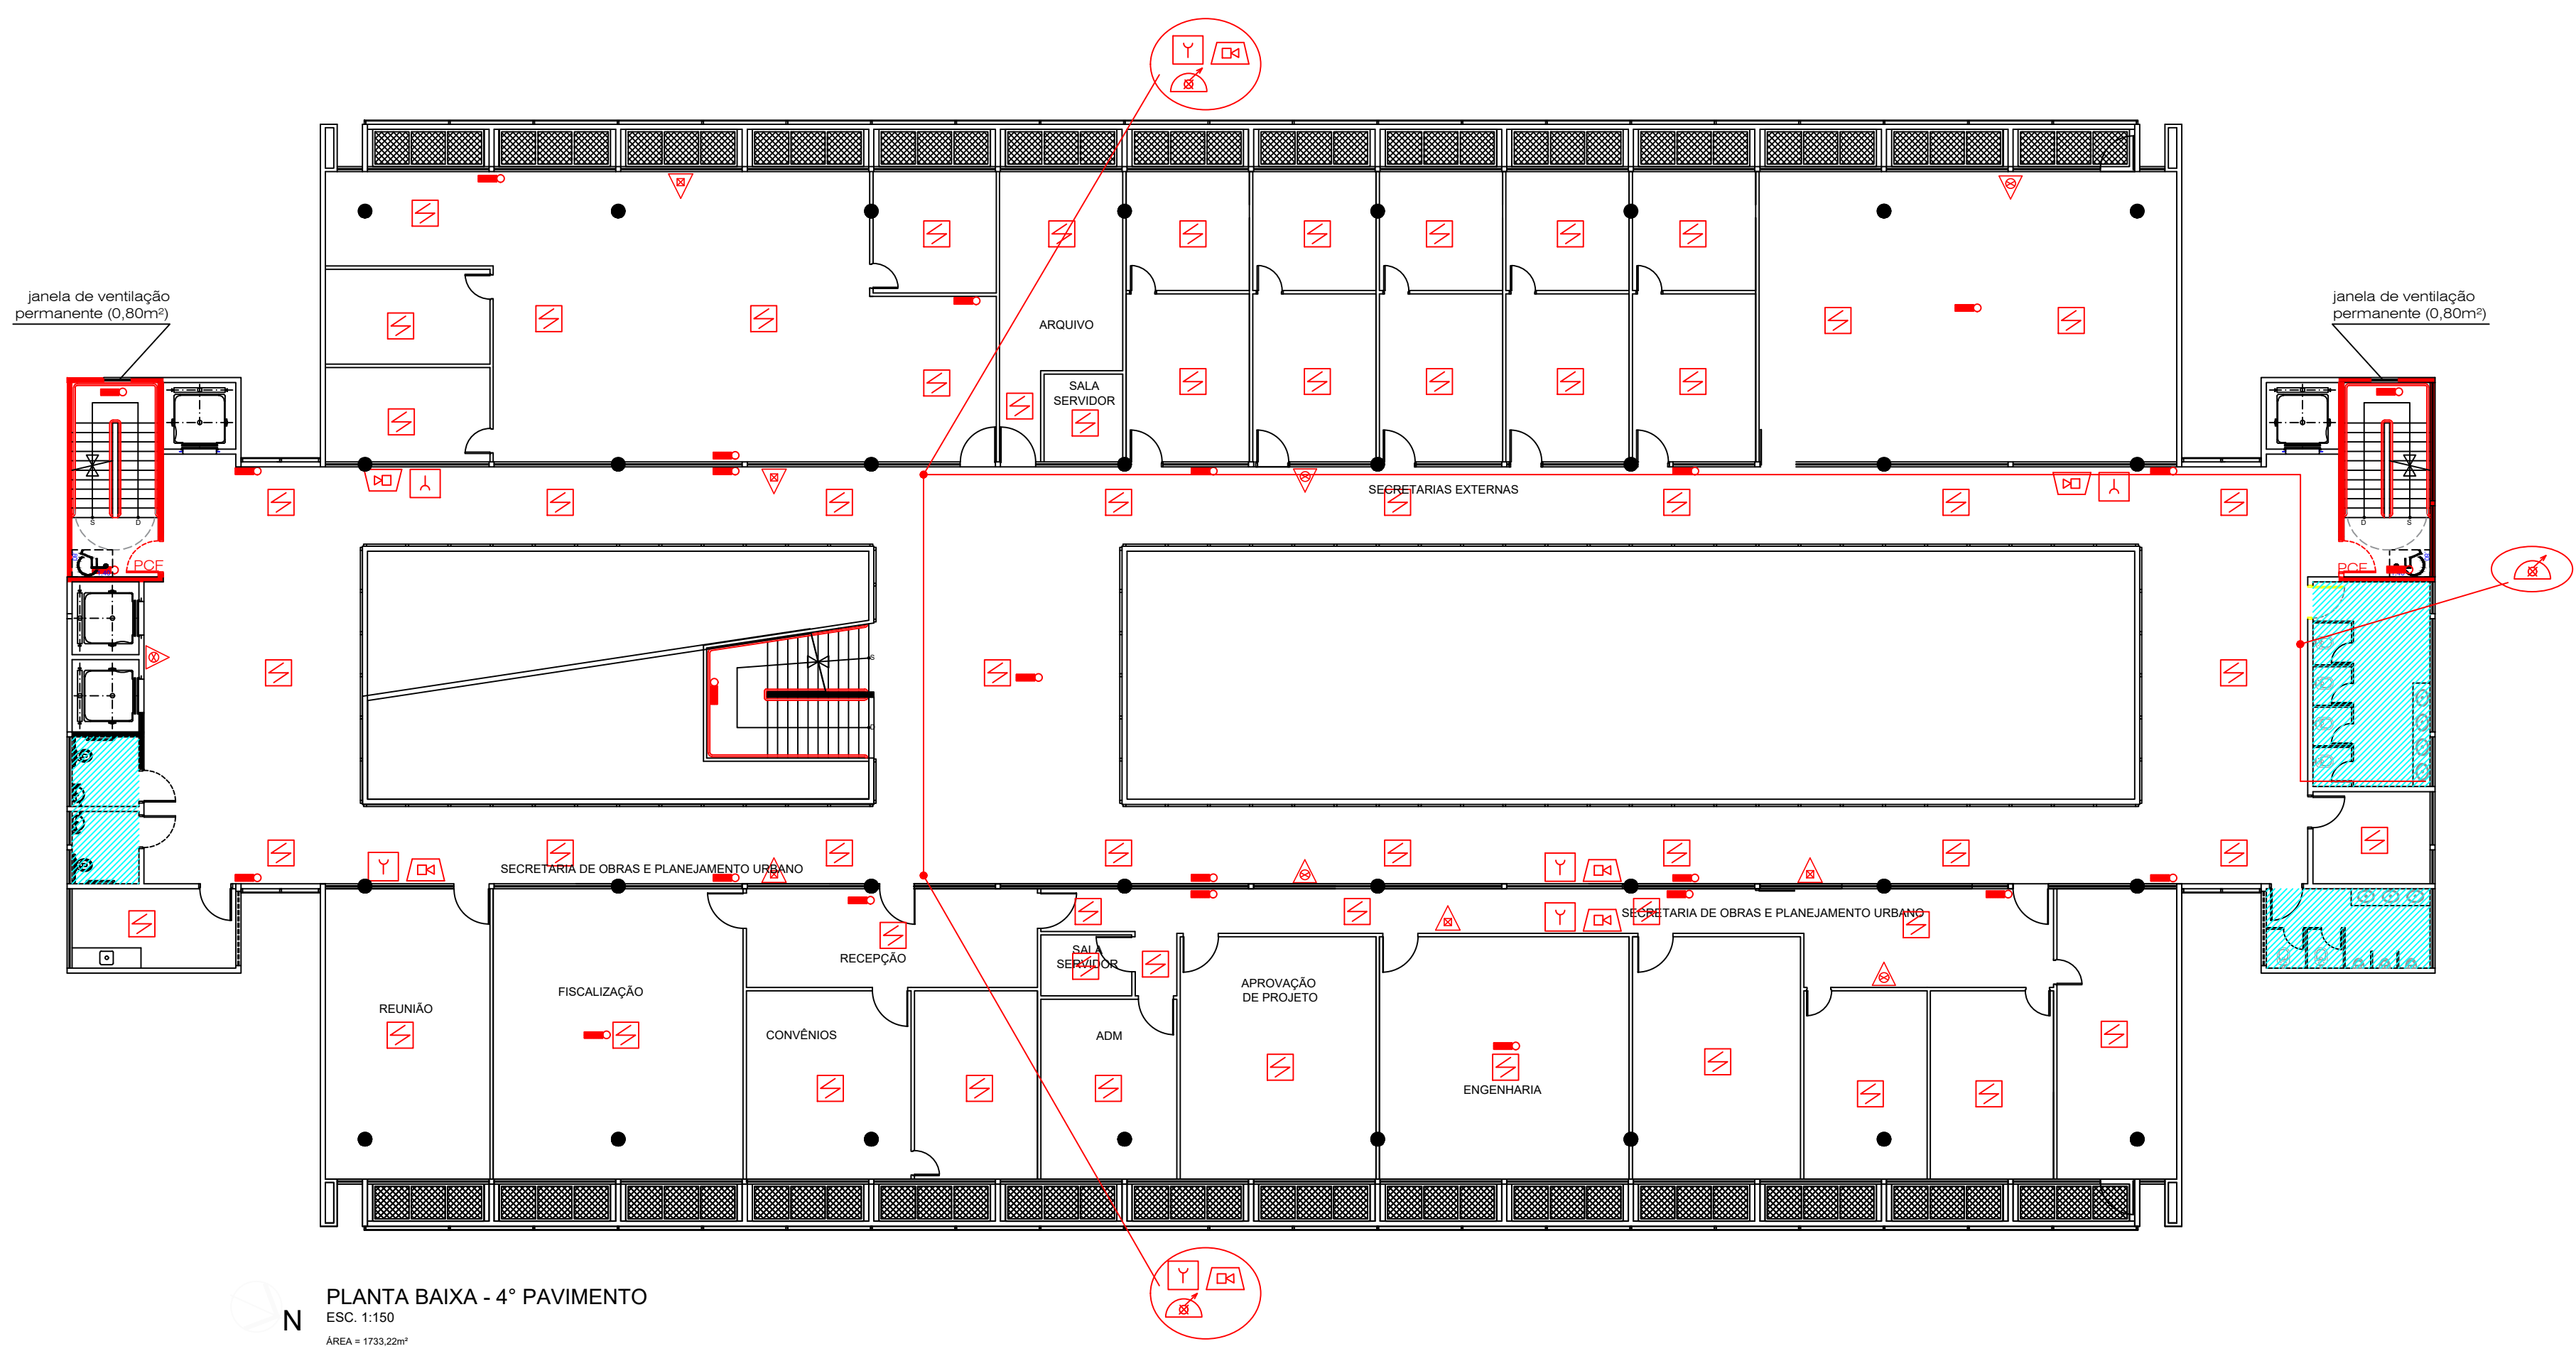

PLANTA BAIXA - 4º PAVIMENTO
ESC. 1:150
ÁREA = 1733,22m²

QUADRO DE ÁREAS	
PAVIMENTO	ÁREA m²
SUBSOLO	1.999,37
TÉRREO EDIFÍCIO PRINCIPAL	1.728,52
PRIMEIRO PAVIMENTO	1.733,22
SEGUNDO PAVIMENTO	1.733,22
TERCEIRO PAVIMENTO	1.733,22
QUARTO PAVIMENTO	1.733,22
QUINTO PAVIMENTO	1.733,22
BARRILETE	435,22
CASA TRANSFORMADOR	47,59
TOTAL CONSTRUÍDO	12.876,80

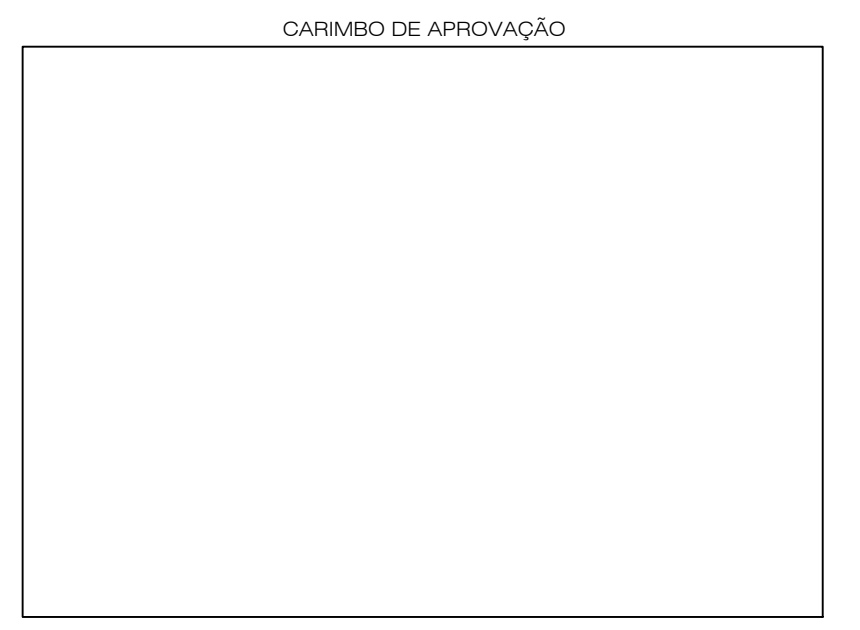

PREFEITURA MUNICIPAL DE LEME
Proprietário e/ou Responsável pelo uso

GUSTAVO JOSÉ SCATOLINI BALDIN
Responsável Técnico
CREA 5070182160-SP

PROJETO TÉCNICO DE SEGURANÇA CONTRA INCÊNDIO

Assunto: PROJETO TÉCNICO DE SEGURANÇA CONTRA INCÊNDIO

Ocupação: PAÇO MUNICIPAL

Local: RUA DR. ARMANDO SALLES DE OLIVEIRA, S/Nº - CENTRO - LEME/SP

Proprietário: PREFEITURA MUNICIPAL DE LEME

Responsável pelo uso: PREFEITURA MUNICIPAL DE LEME

Responsável Técnico: GUSTAVO JOSÉ SCATOLINI BALDIN CREA 5070182160-SP

Área construída: VER QUADRO DE ÁREAS

FOLHA

05/12

ART nº: 28027230210581294

Escala: INDICADA