

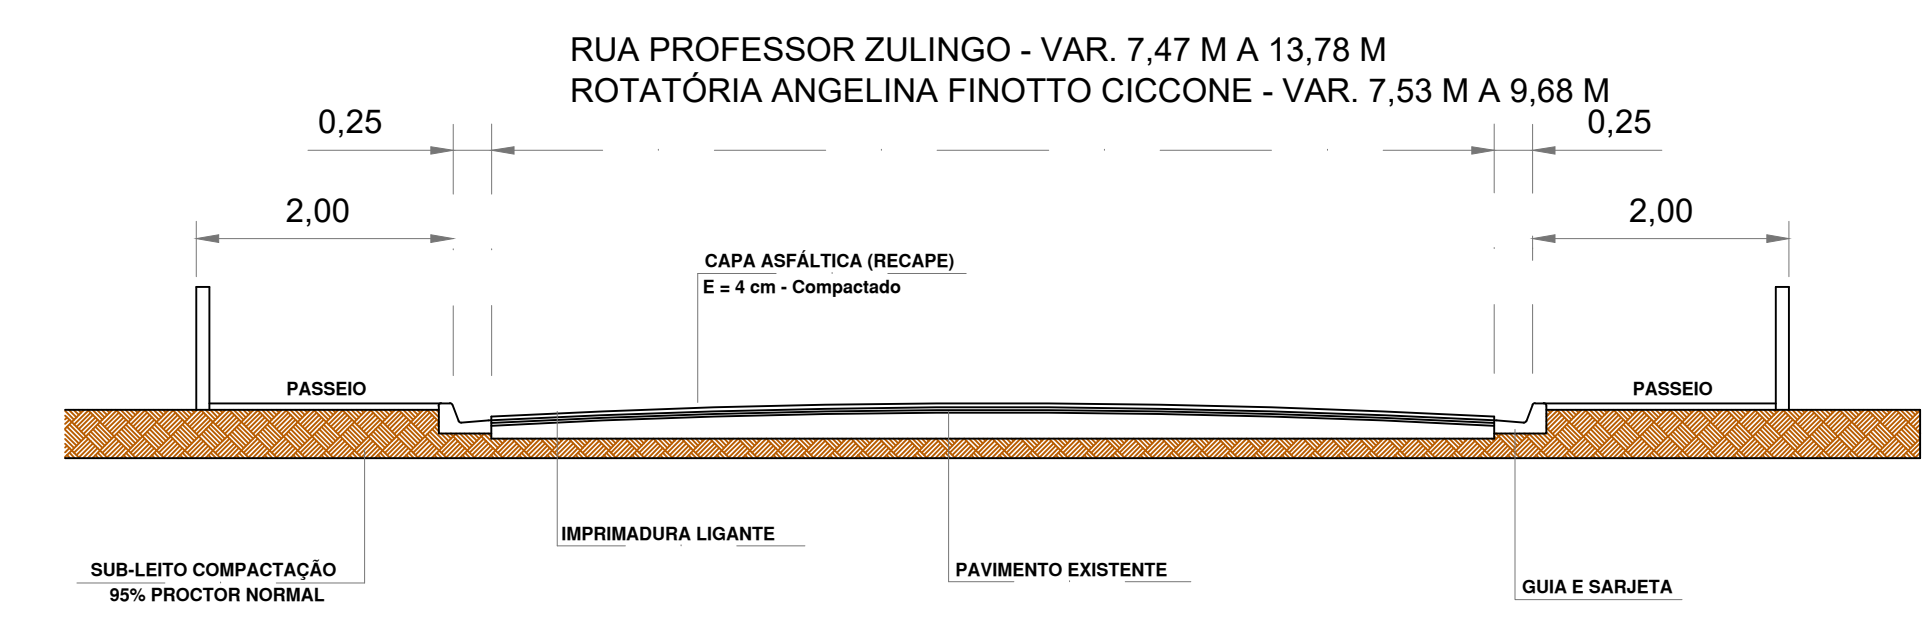


**LEGENDA**

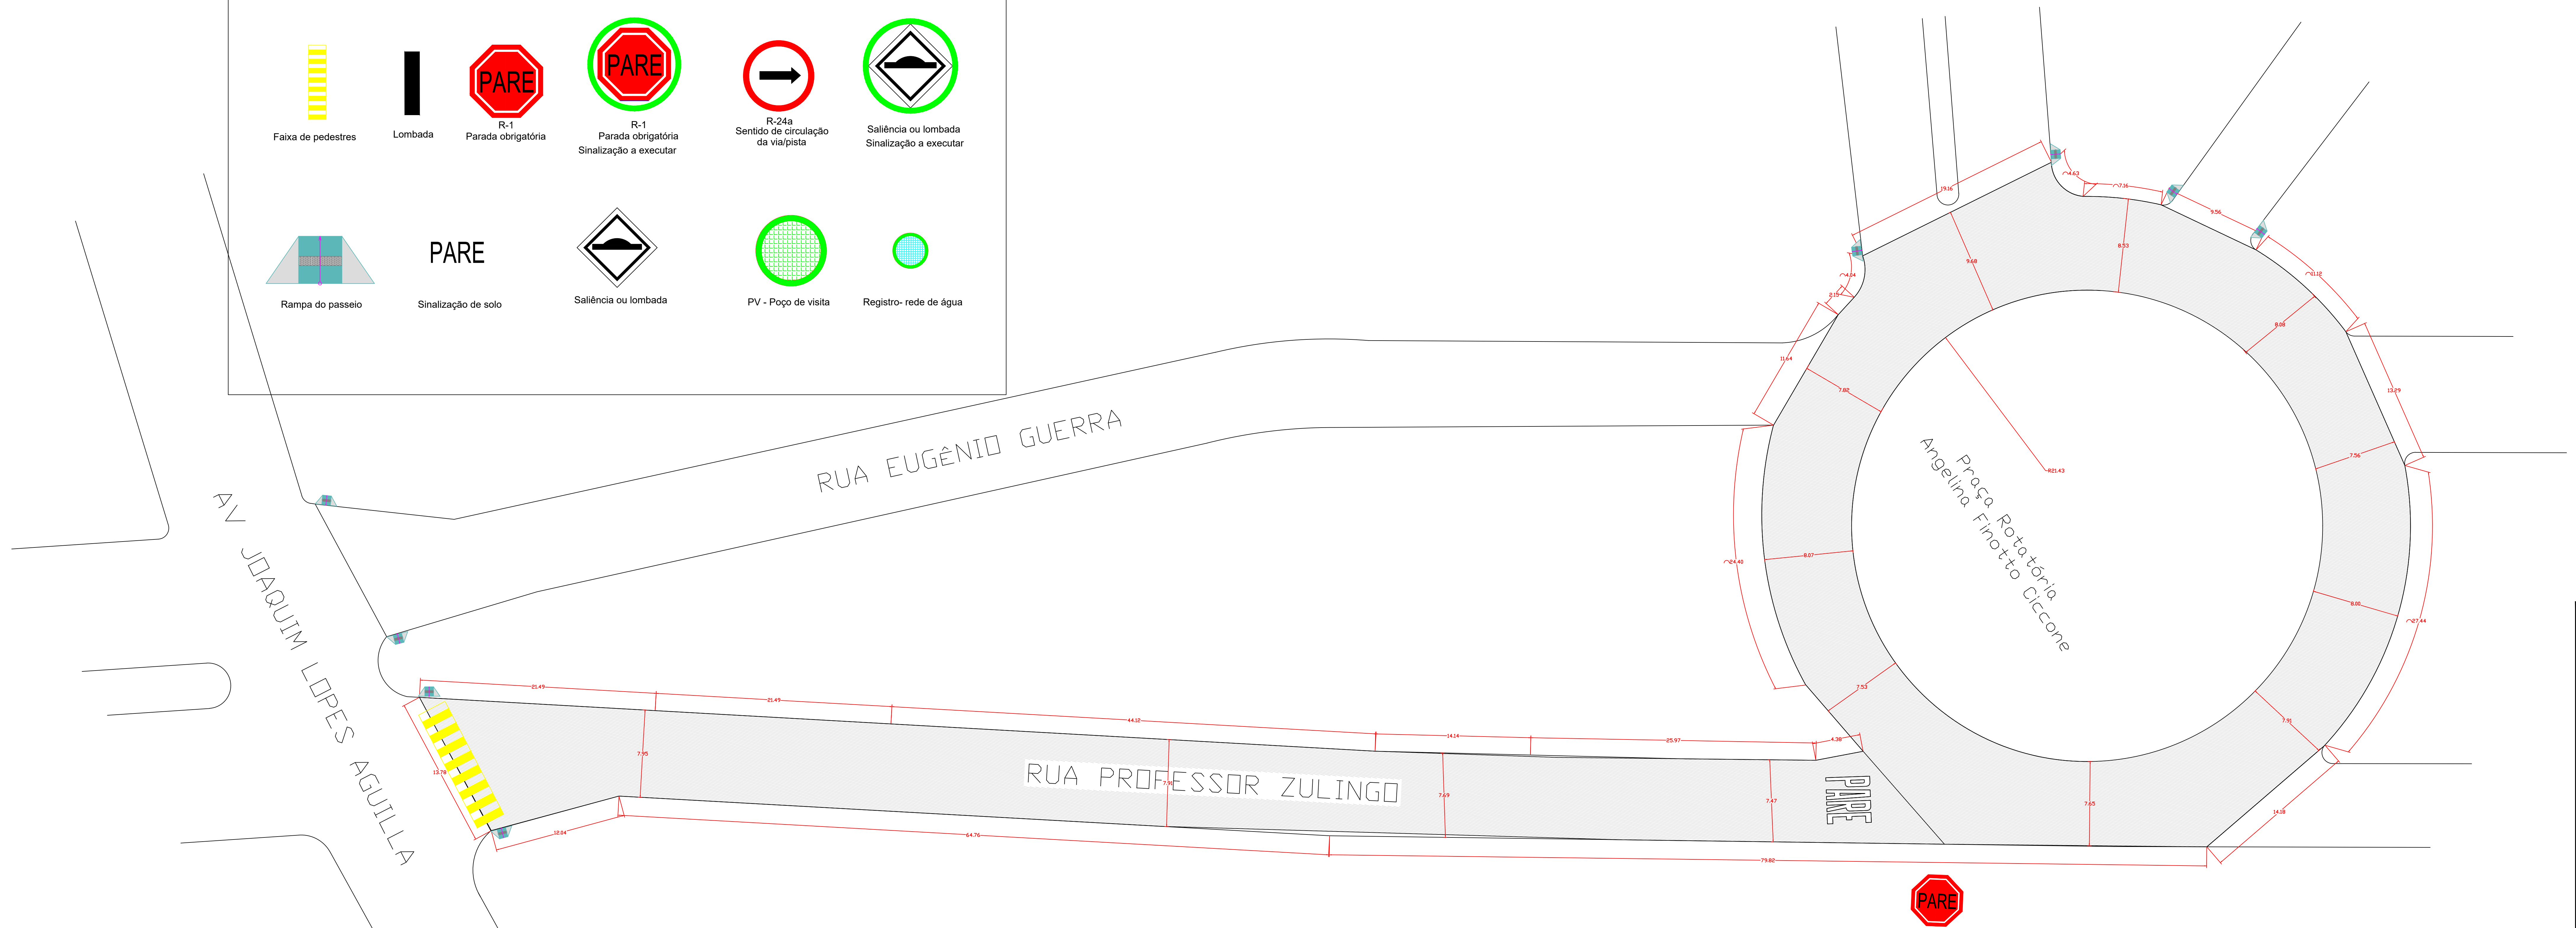

SEÇÃO TRANSVERSAL  
S/ ESCALA

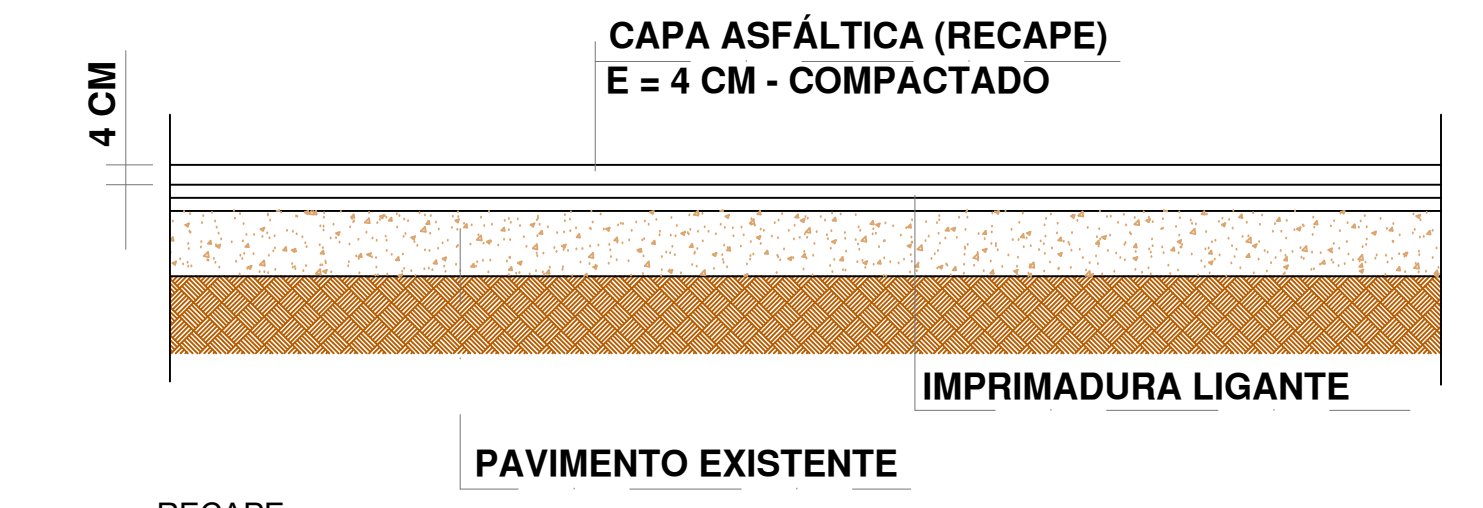

RECAPE  
DETALHE TÍPICO  
S/ ESCALA

PREFEITURA DO MUNICÍPIO  
**LEME**  
 SECRETARIA DE OBRAS E PLANEJAMENTO URBANO

ASSUNTO: PROJETO EXECUTIVO RECAPEAMENTO E SINALIZAÇÃO VIÁRIA  
 OBJETO: INFRAESTRUTURA URBANA  
 FOLHA: 01/04

RUA PROFESSOR ZULINGO - 1.056,57 M<sup>2</sup>  
 ROTATÓRIA ANGELINA FINOTTO CICCONE - 1.372,97 M<sup>2</sup>

LOCAL: CIDADE JARDIM

ÁREA TOTAL: 2.429,54 M<sup>2</sup>  
 ARQUIVO: PROFESSOR ZULINGO - 203  
 ESCALAS: 3 INDICADAS

DATA: 25/02/2023 9:10  
 ANOTAÇÃO DE RESPONSABILIDADE TÉCNICA ART - Nº 2802723022082667

CLAUDEMIR APARECIDO BORGES  
 PREFEITO MUNICIPAL

FELIPE BARCO  
 ENGENHEIRO CIVIL  
 CREA/SP 069620283