
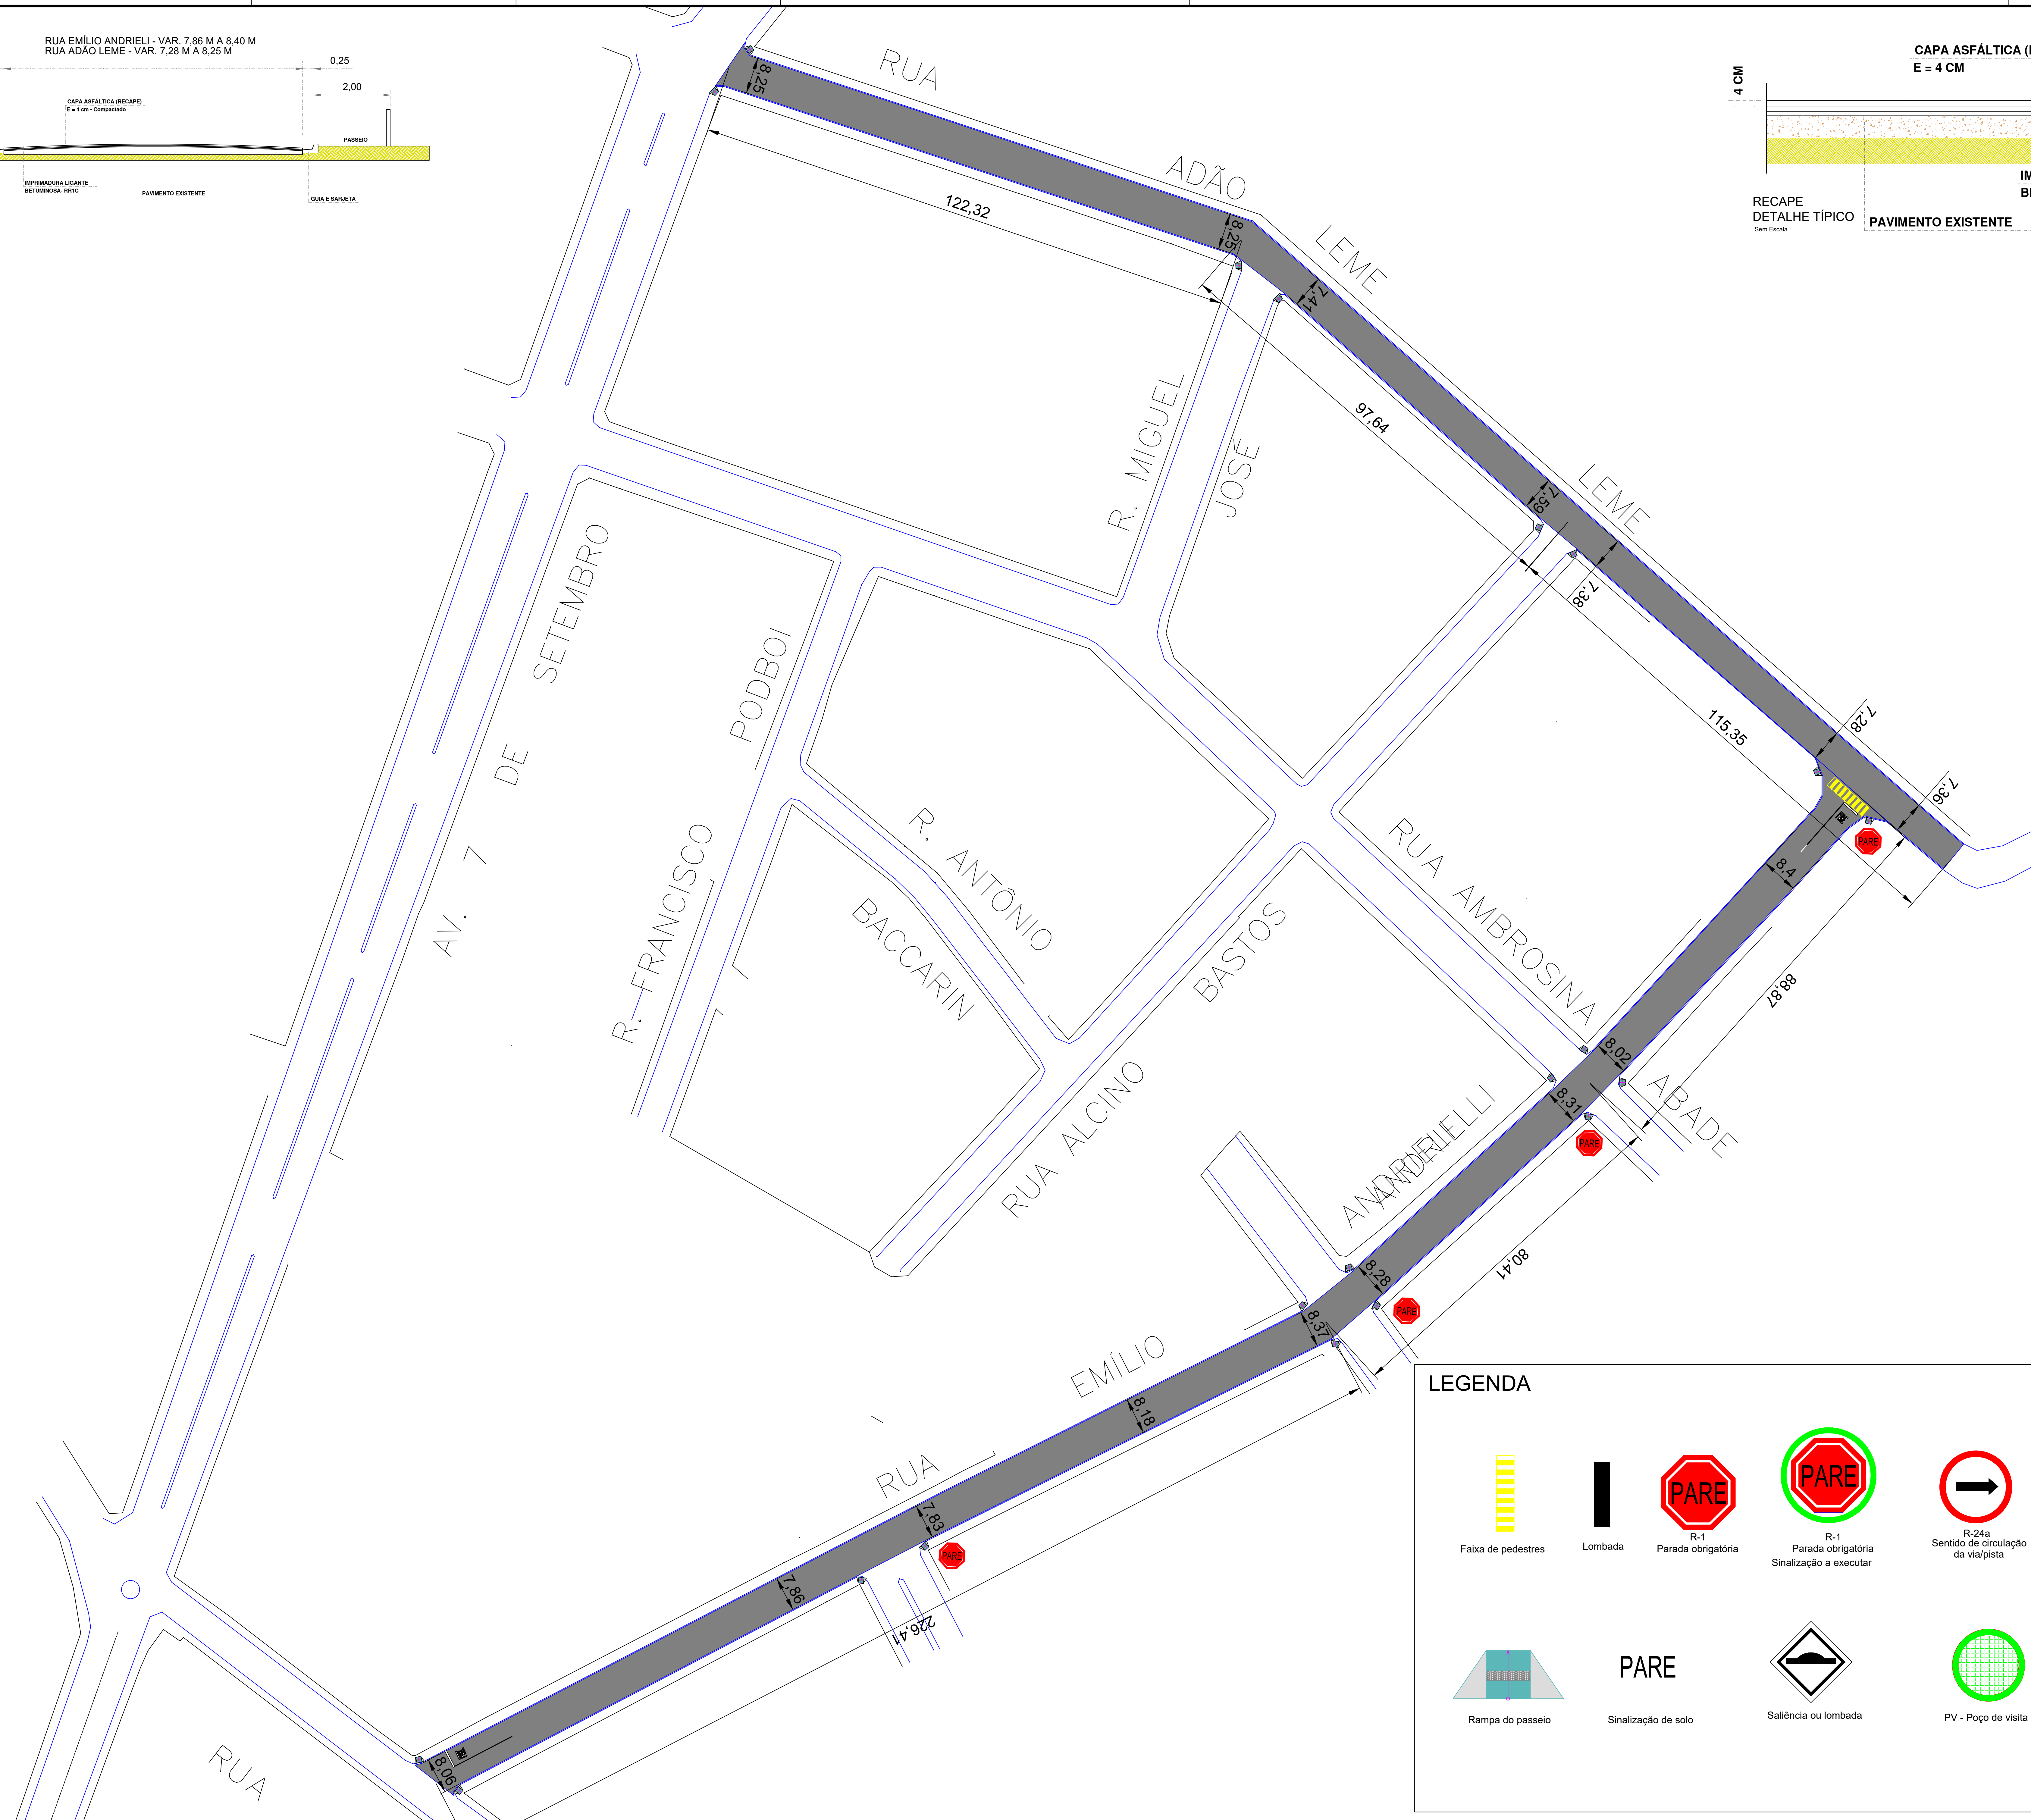
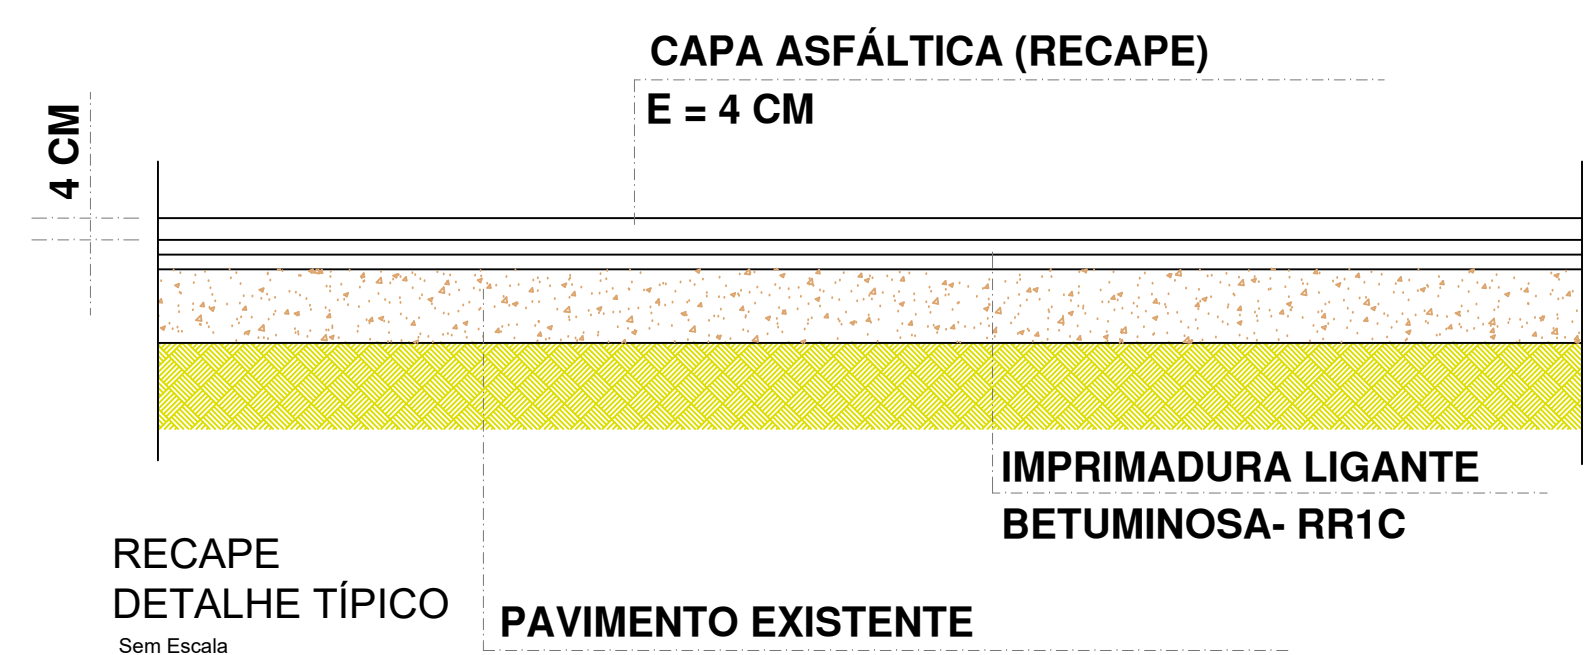


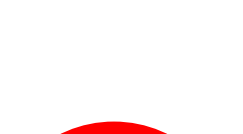

LEGENDA

					
Faixa de pedestres	Lombada	R-1 Parada obrigatória	R-1 Parada obrigatória Sinalização a executar	R-24a Sentido de circulação da via/pista	Saliência ou lombada Sinalização a executar
					
Rampa do passeio	Sinalização de solo	Saliência ou lombada	PV - Poço de visita	Registro- rede de água	

PREFEITURA DO MUNICÍPIO LEME SECRETARIA DE OBRAS E PLANEJAMENTO URBANO	
ASSUNTO Requerimento de pavimentação asfáltica e sinalização viária	
OBJETO PROJETO EXECUTIVO	FOFMA 02

TRECHOS:

PLA AMOIO LEME

PLA ENLEIO HORQUELI

2.380,78 m²

3.202,89 m²

TOTAL	5.582,71 m²
ARQUIVO Requer 2022.docg	DESENHO BERGAMIN
DATA DEZEMBRO022	1:500

NOTAÇÃO DE RESPONSABILIDADE TÉCNICA Nº 00072022/0000461

CLAUDEMIR APARECIDO BORGES

PREFEITO MUNICIPAL

FEIPE BARRO

ENGINEERING CIVIL, OSNAP, MARCOS2003