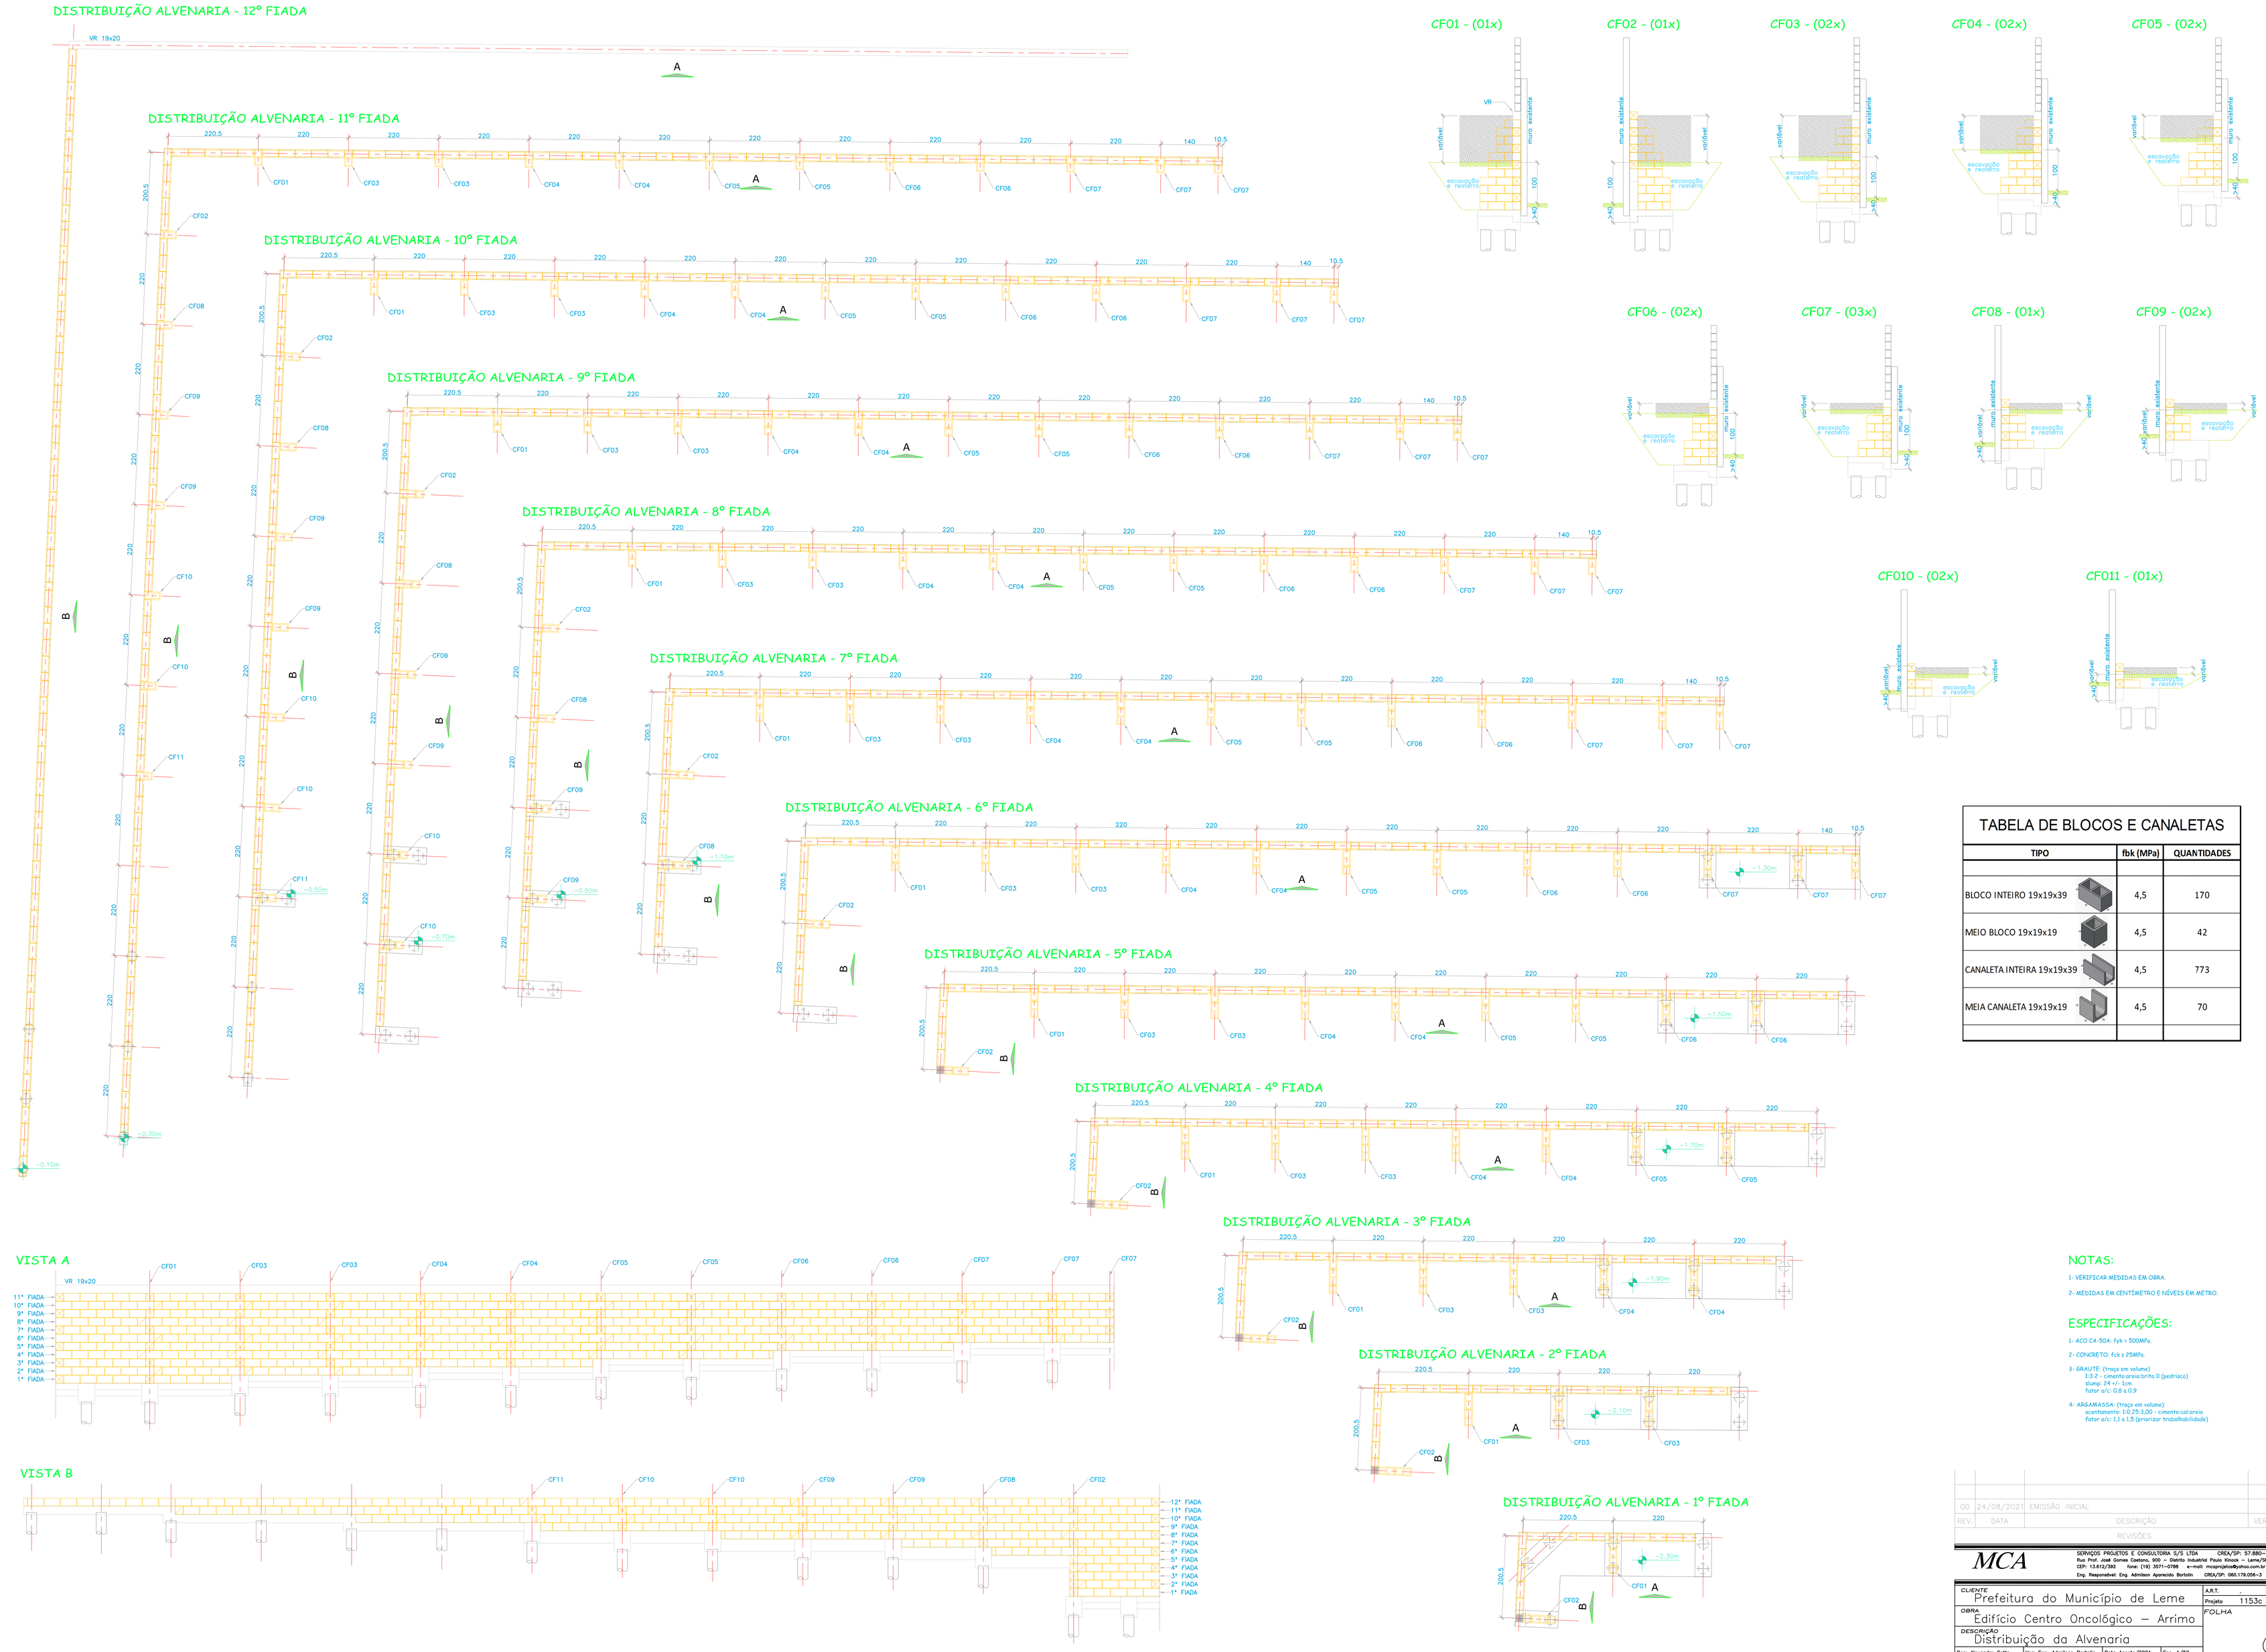

TABELA DE BLOCOS E CANALETAS

TIPO	fbk (MPa)	QUANTIDADES
BLOCO INTEIRO 19x19x39	4,5	170
MEIO BLOCO 19x19x19	4,5	42
CANALETA INTEIRA 19x19x39	4,5	773
MEIA CANALETA 19x19x19	4,5	70

NOTAS:

1- VERIFICAR MEDIDAS EM OBRA.

2- MEDIDAS EM CENTÍMETRO E NÍVEIS EM METRO.

ESPECIFICAÇÕES:

1- ACO CA-50A: fyk = 500MPa.

2- CONCRETO: fck ≥ 25MPa.

3- GRAUTE: (traço em volume)
1:3:2 - cimento:areia:brita 0 (pedrisco)
slump: 24 +/- 1cm
fator a/c: 0,8 a 0,9

4- ARGAMASSA: (traço em volume)
acentamento: 1:0,25:3,00 - cimento:cal:areia
fator a/c: 1,1 a 1,5 (priorizar trabalhabilidade)

REV.	DATA	DESCRIÇÃO	VERIF.	APROV.
00	24/08/2021	EMISSÃO INICIAL		

REVISÕES:

MCA
SERVIÇOS PROJETOS E CONSULTORIA S/S LTDA CREA/SP: 57.880-4
Rua Prof. José Gomes Coelho, 900 – Distrito Industrial Paulo Kiosck – Leme/SP
CEP: 13.612/392 fone: (19) 3571-0788 e-mail: mcaprojetos@yahoo.com.br
Eng. Responsável: Eng. Admilson Aparecido Bortolin CREA/SP: 060.170.056-3

CLIENTE: Prefeitura do Município de Leme
OBRA: Edifício Centro Oncológico – Arrimo
DESCRIÇÃO: Distribuição da Alvenaria
A.R.T.:
Projeto: 1153c
FOLHA: 04

Des: Alexandre Sette | Ver: Eng. Admilson Bortolin | Data Agosto/2021 | Esc. 1/50