



Fôrma da Fundação - Nível 0.00

Escala: 1/50

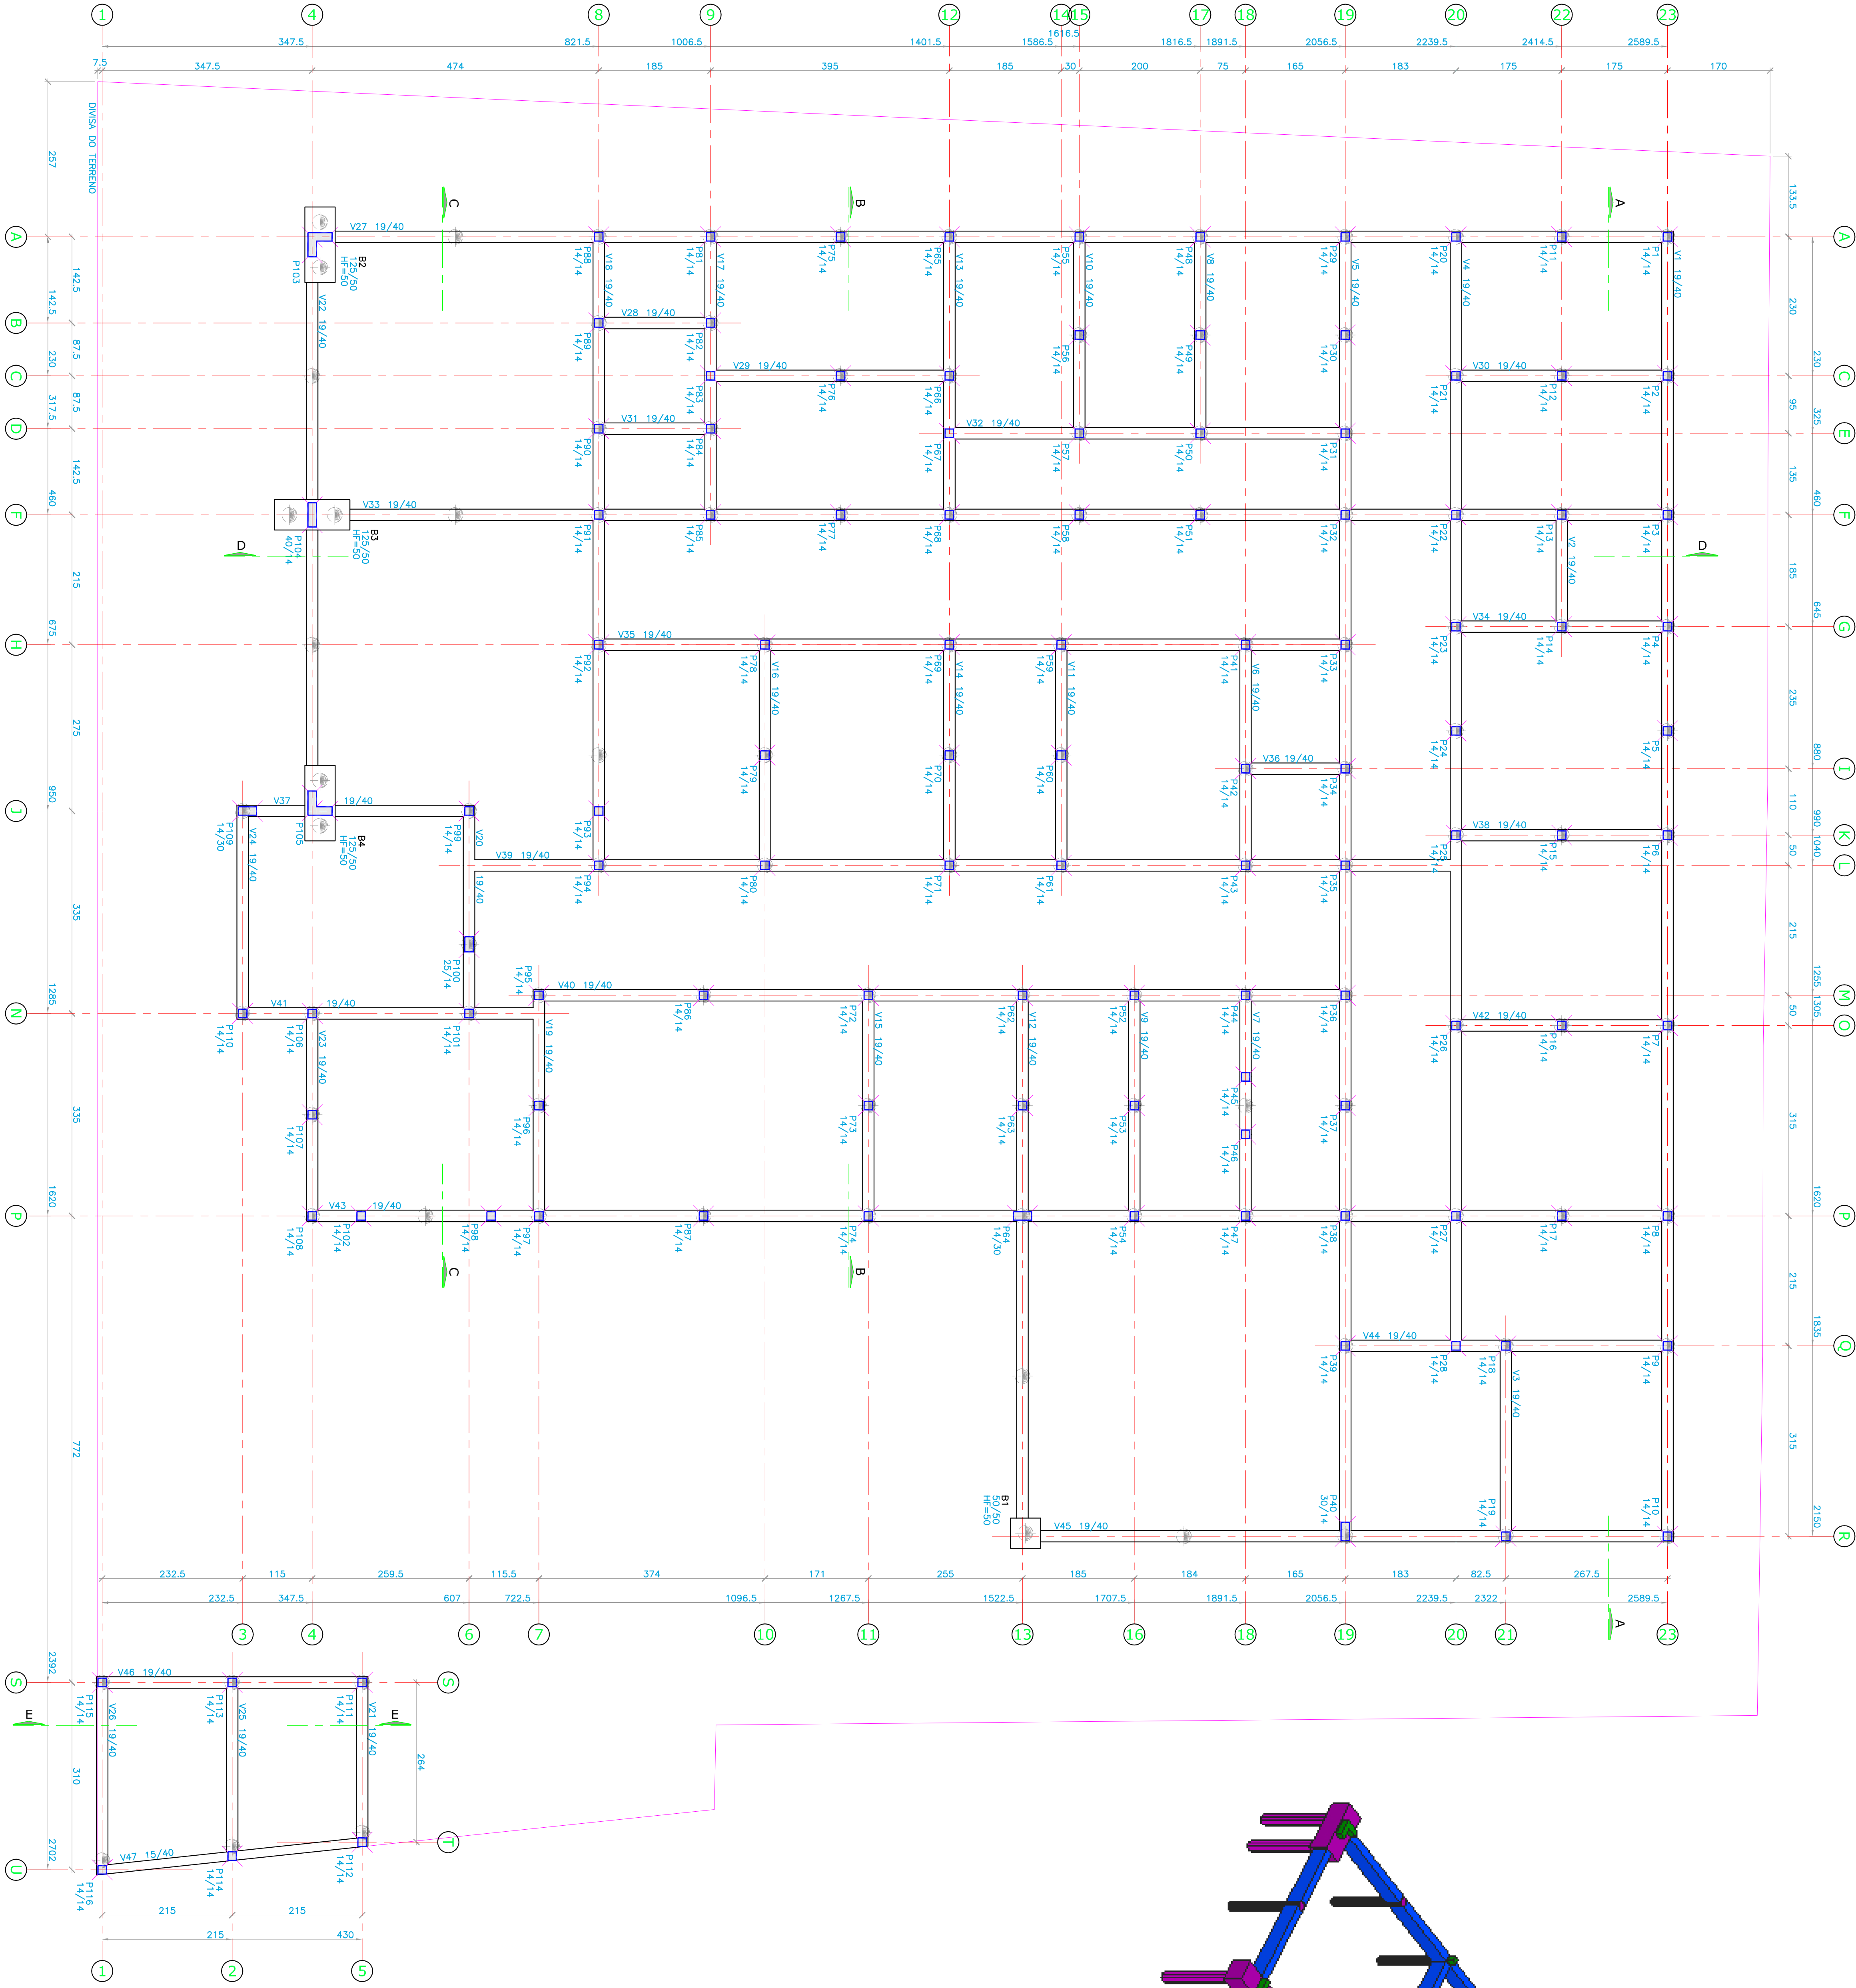


Vista Espacial Renderizada dos Elementos de Fundação

Sem Escala

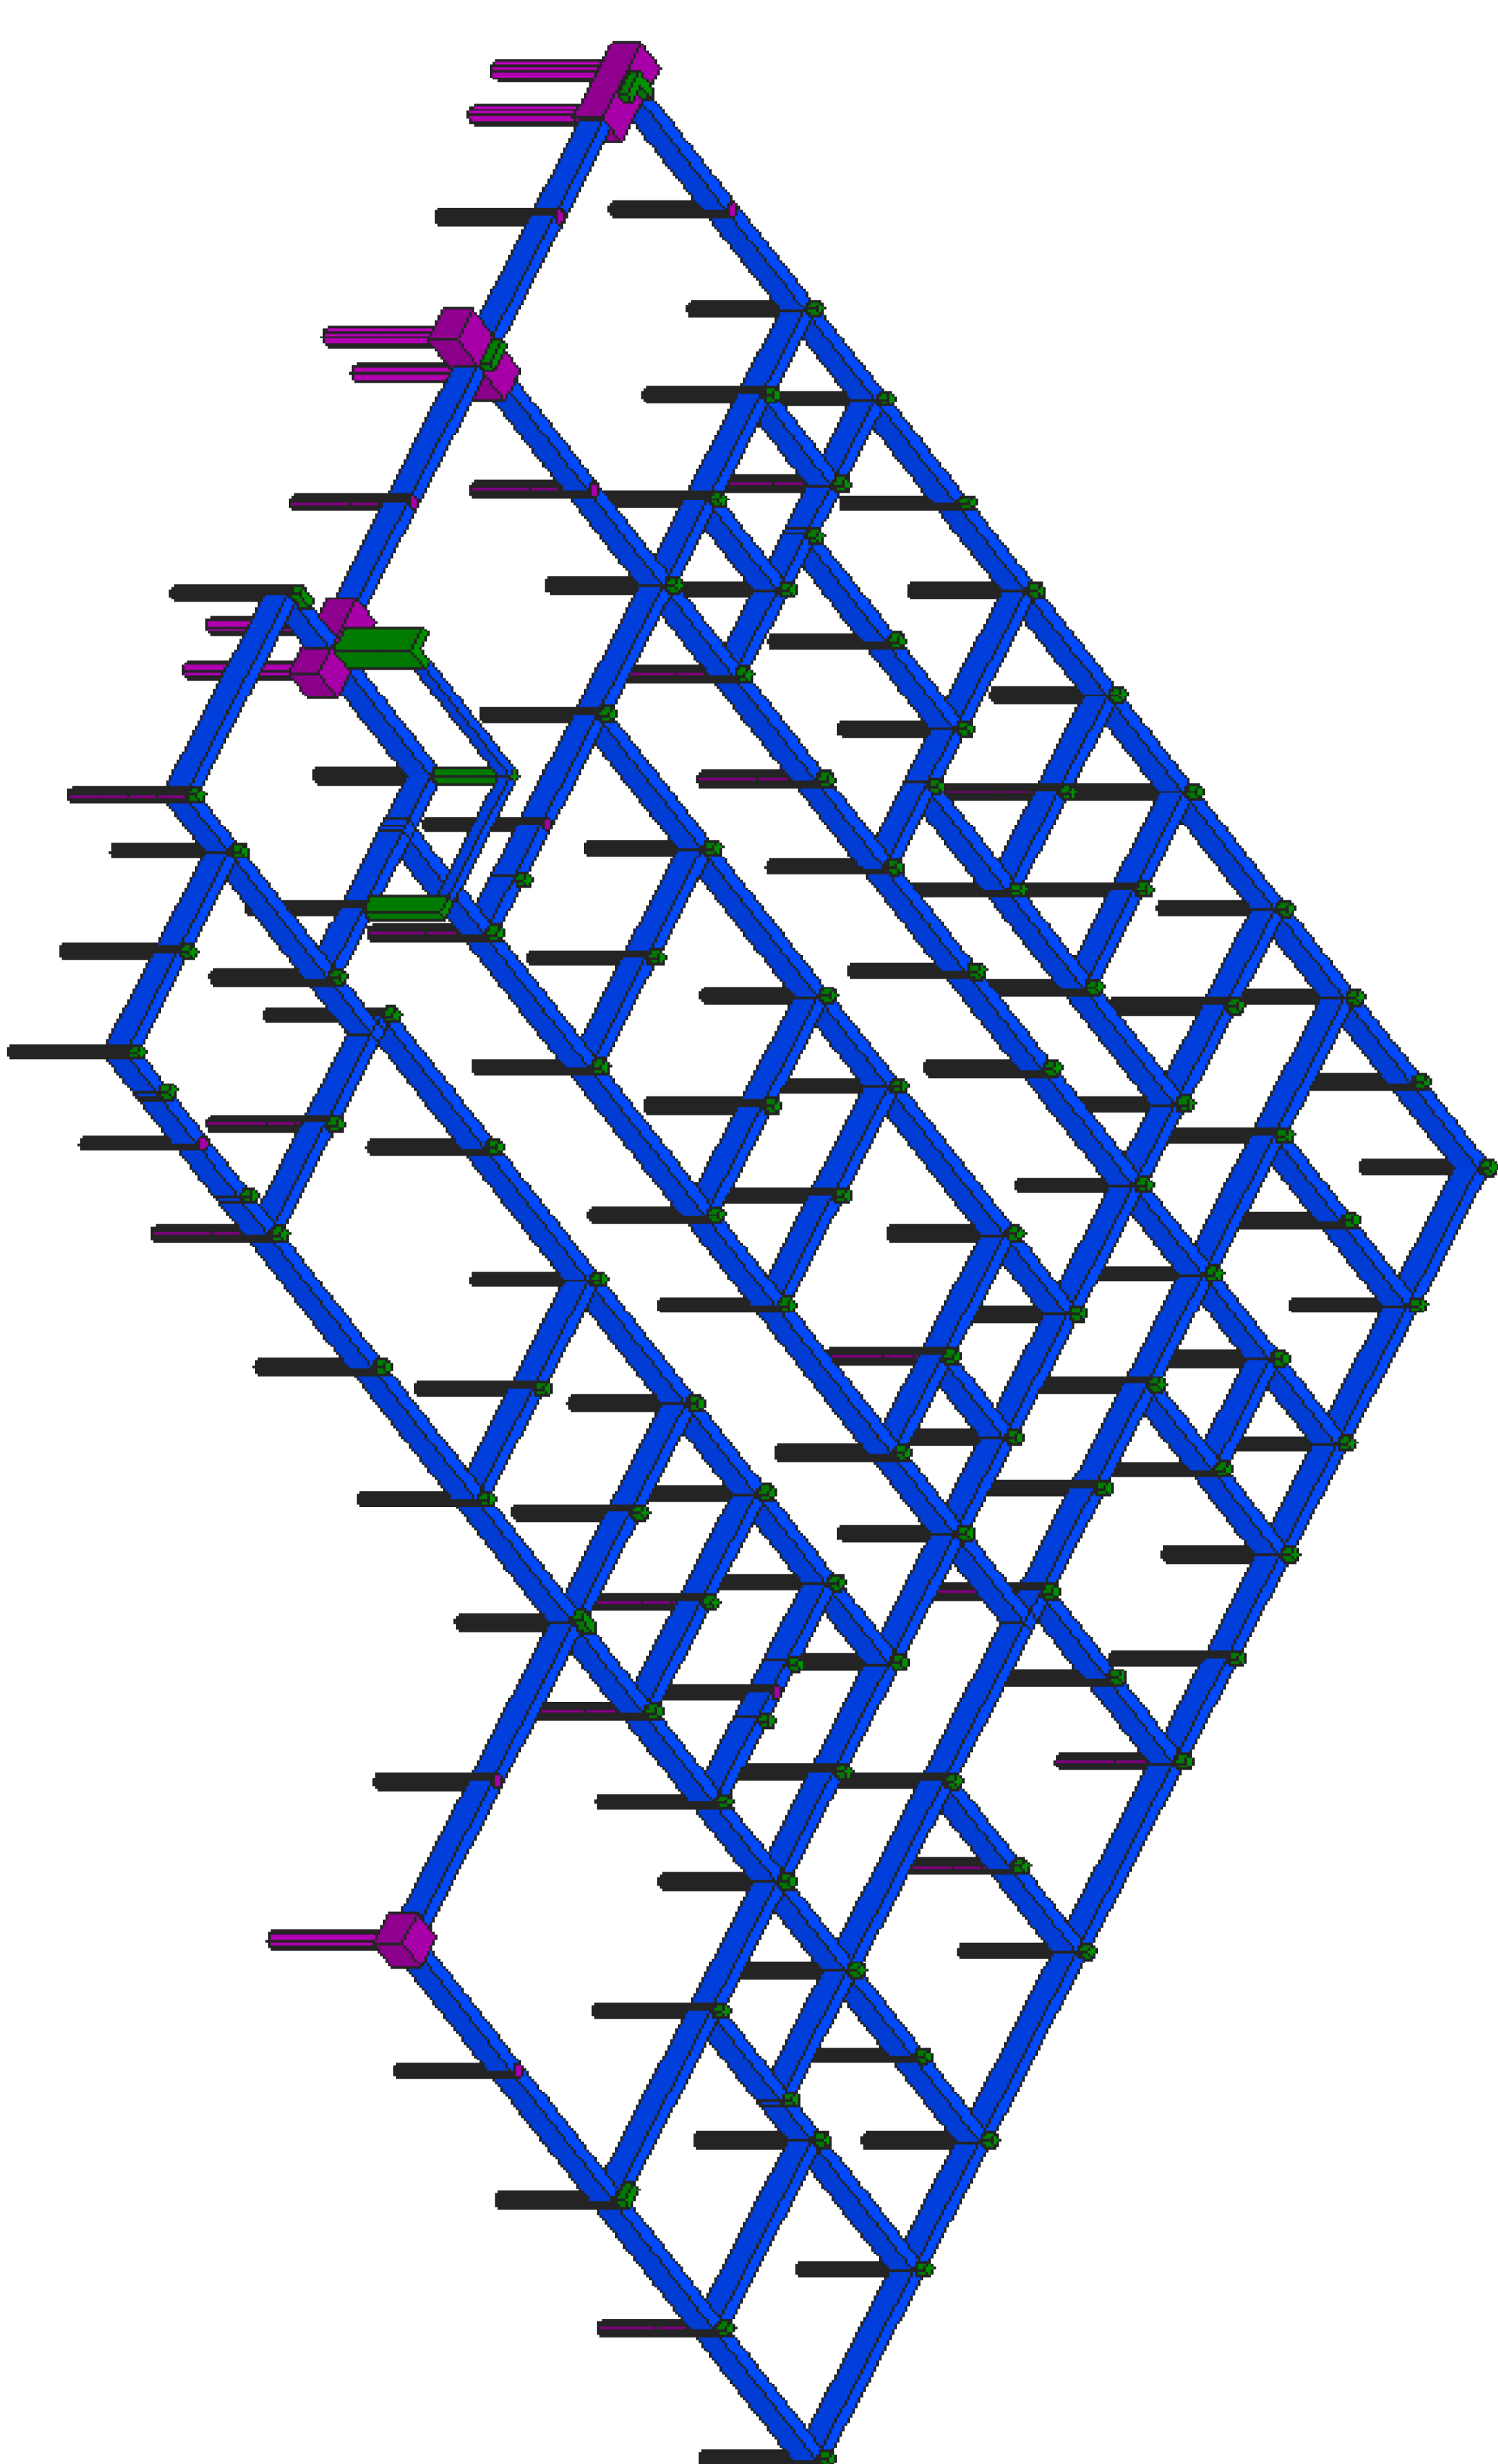

Fôrma Nível +1,30

Escala: 1/50

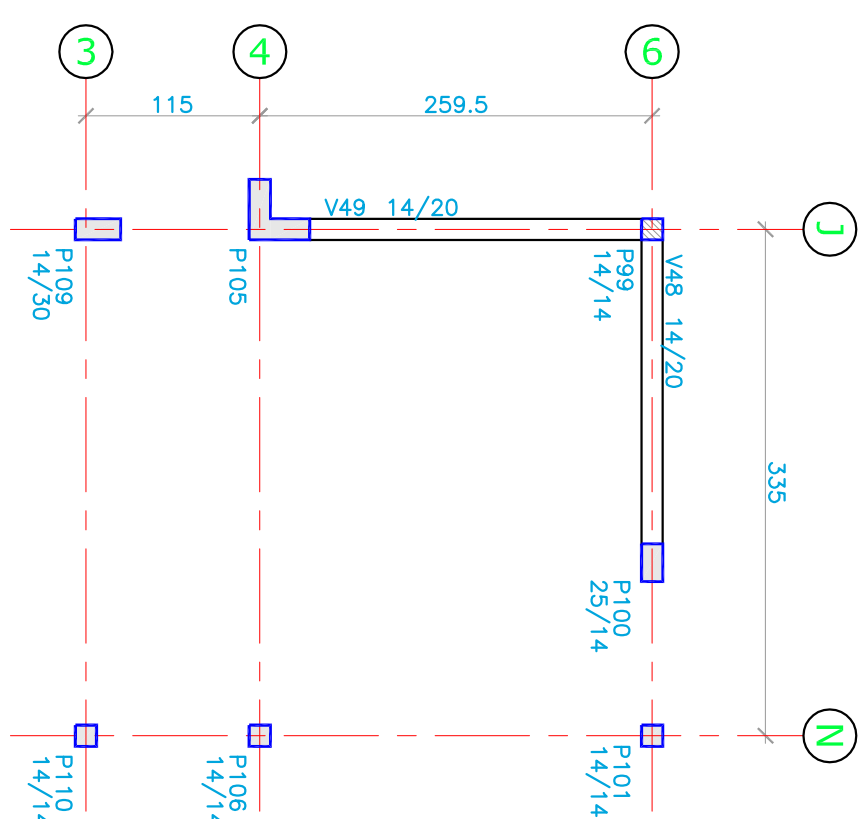

NOTAS:

- 1- VERIFICA MEDIDAS EM OBRA





CLIENTE	SECRETARIA DE OBRAS E SERVIÇOS PÚBLICOS	PROJETO	PROJETO
OBJETO	Edifício Centro Oncológico	PROJETO	PROJETO
PROJETO	Forma da Fundação	PROJETO	PROJETO
