


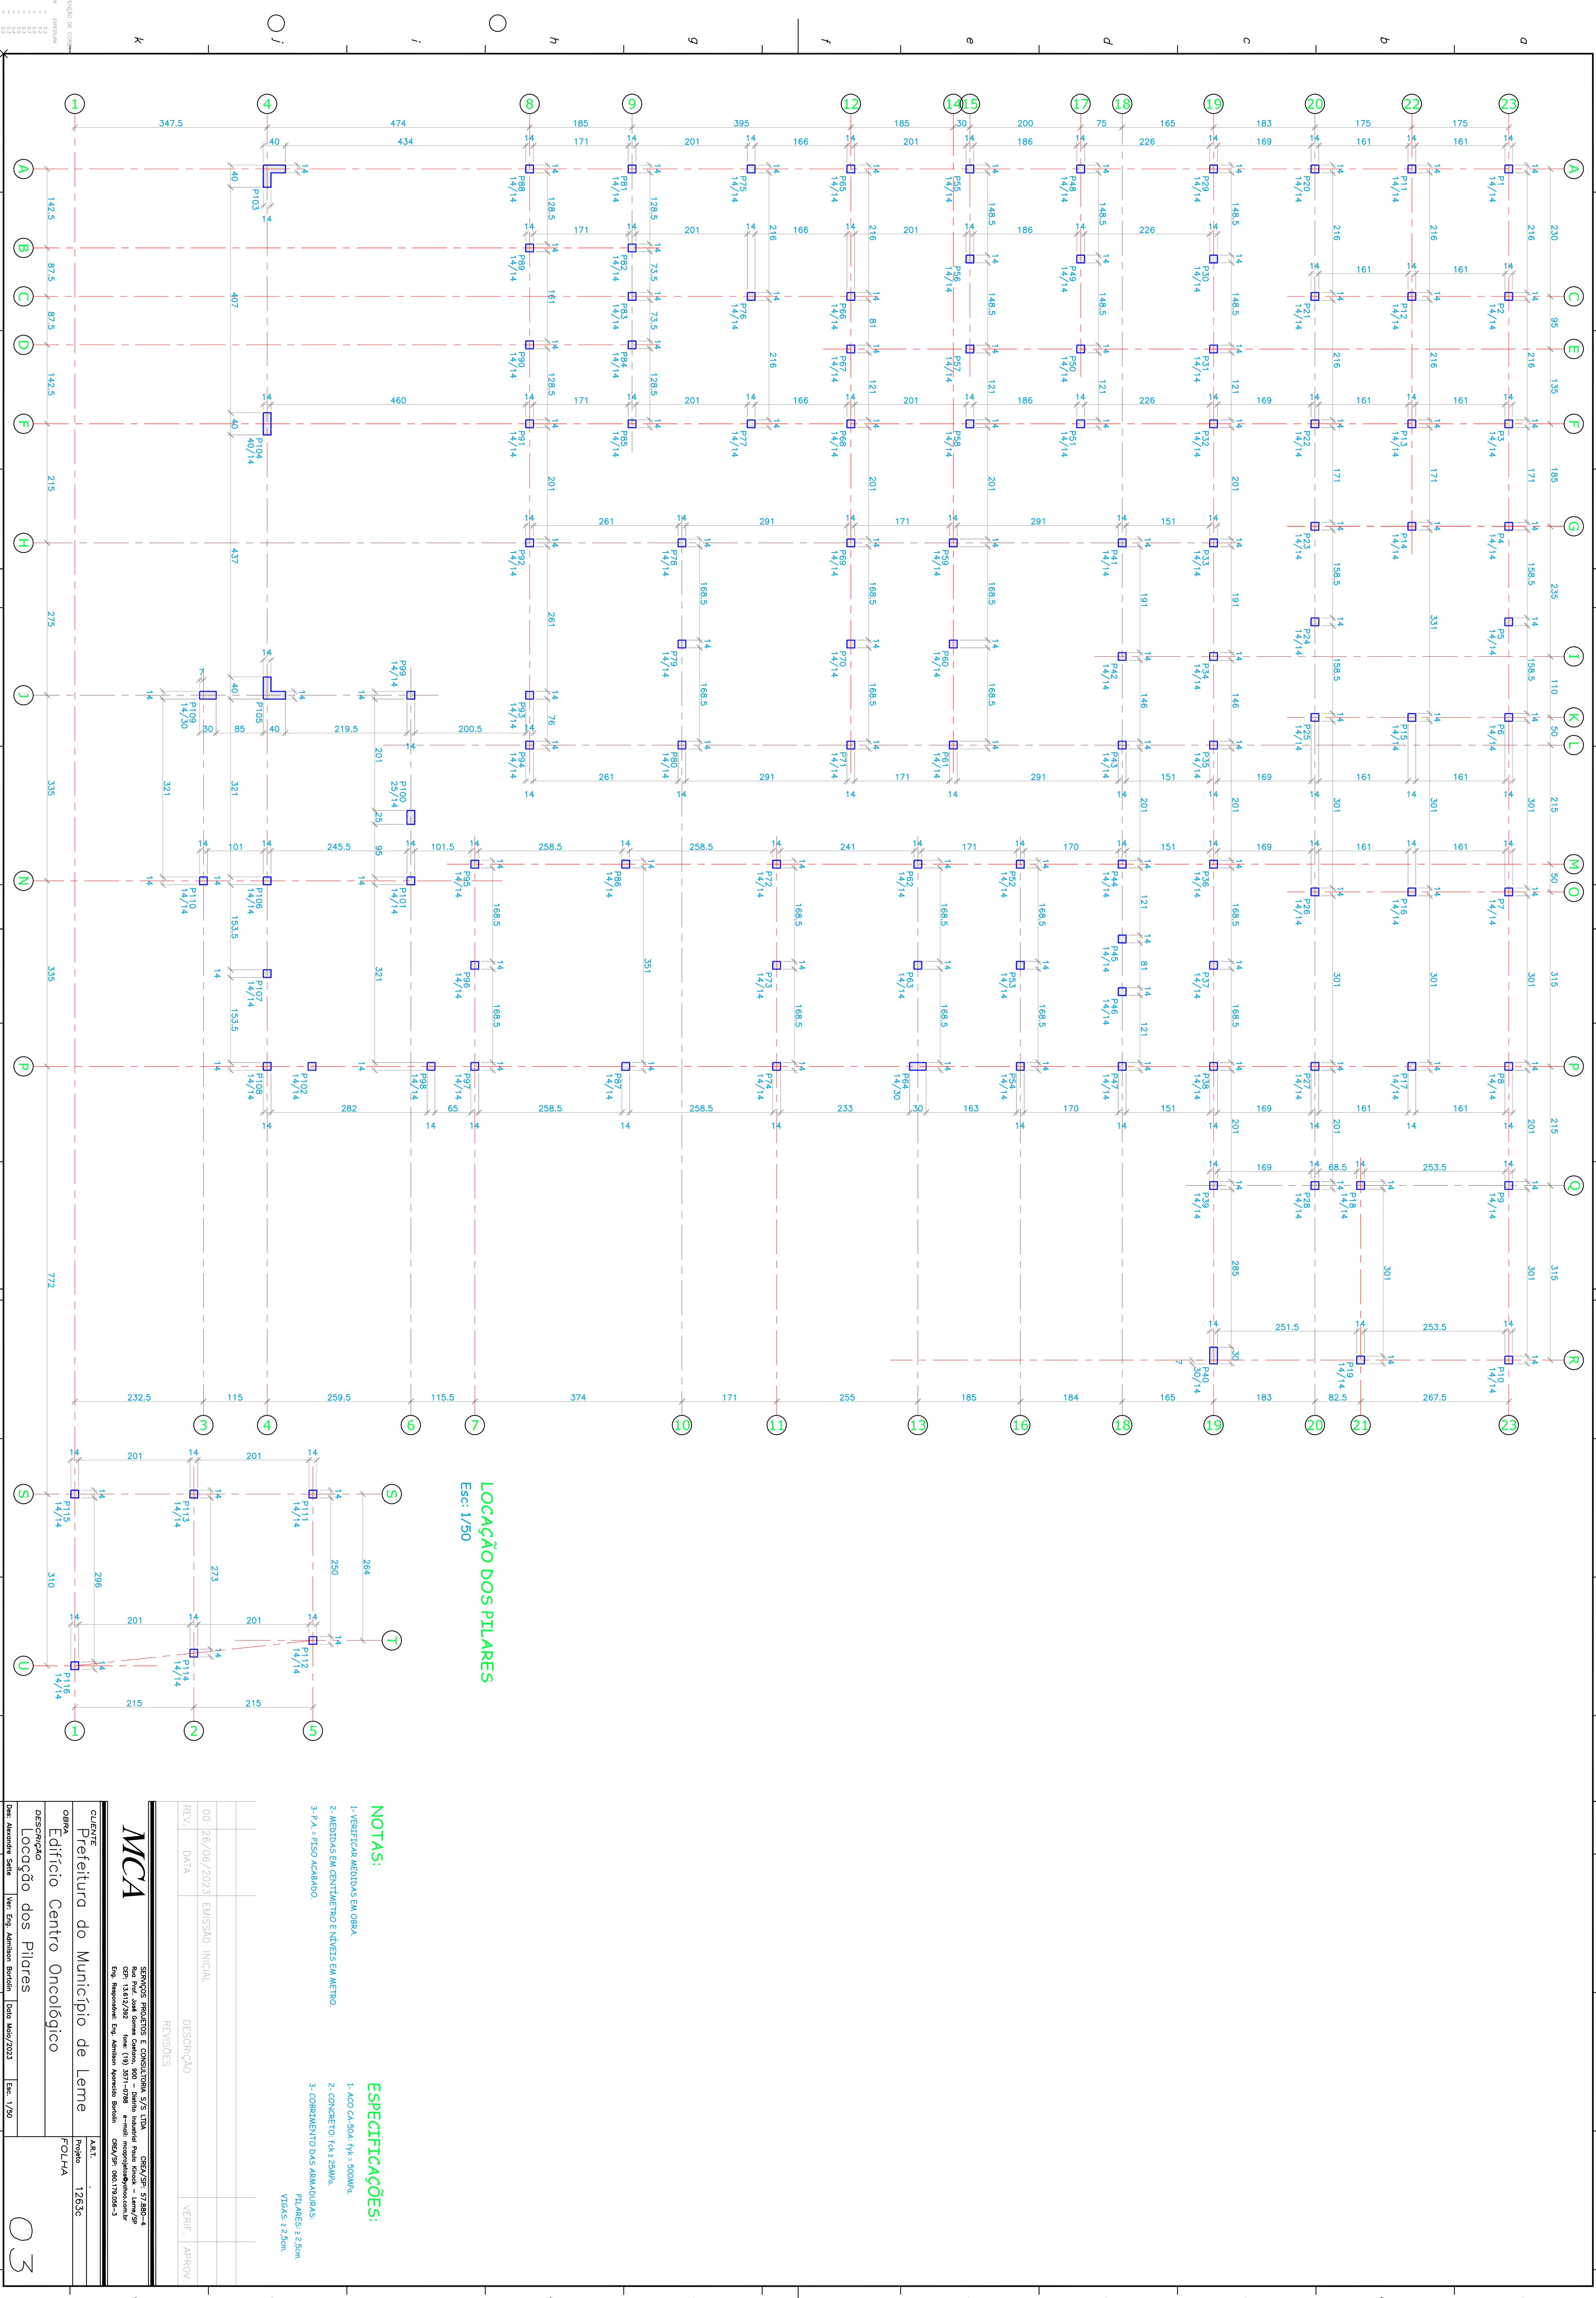

LOCAÇÃO DOS PILARES
Esc: 1/50

NOTAS:

- 1- VERIFICAR MEDIDAS EM OBRA.
- 2- MEDIDAS EM CENTÍMETRO E NÍVEIS EM METRO.
- 3- P.A. = 750 ACABADO

ESPECIFICAÇÕES:

- 1- AÇO CA-50A - f_{yk} = 500MPa.
- 2- CONCRETO - f_{cd} = 25MPa.
- 3- COBRIMENTO DAS ARMADURAS:
PILARES: 2,5cm
VIGAS: 3,25cm

REV.	DATA	EMISSÃO INICIAL	DESCRIÇÃO	VERIF.	APROV.
00	26/06/2023				
REVISÕES					
CLIENTE					
Prefeitura do Município de Leme			CRLV/SF: 57.886-4		
OBRA			Rua Prof. José Gomes Carneiro, 900 - Distrito Industrial Paulo Renan - Leme/SP		
Descrição			Projeto: 12633c		
Locação dos Pilares			FOLHA		
Desenho: Alexandre Satta			Ver: Eng. Adilson Bortolin		
			Data: Maio/2023		
			Esc: 1/50		