
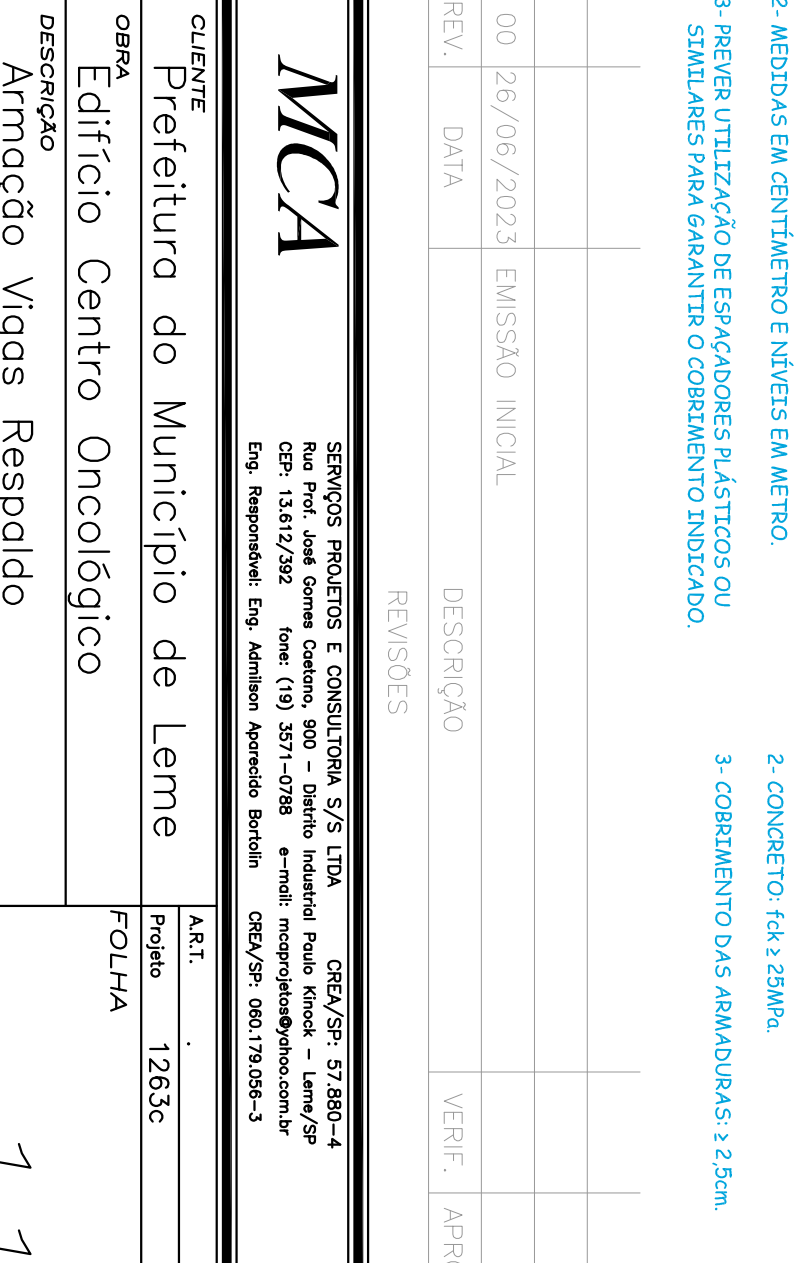
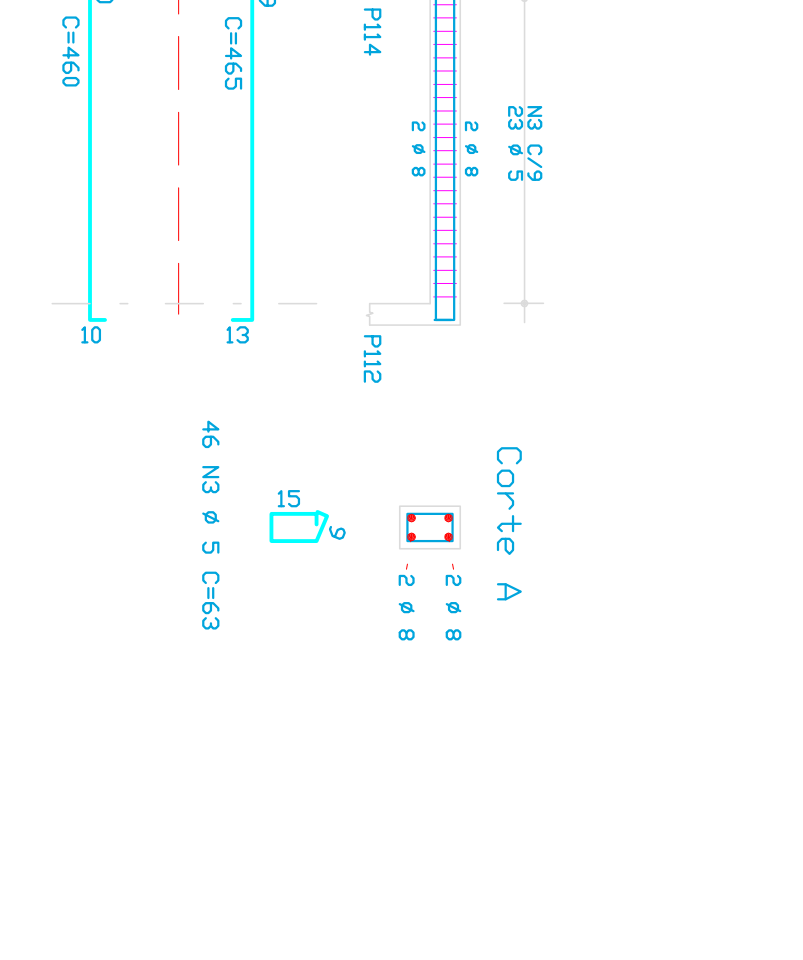
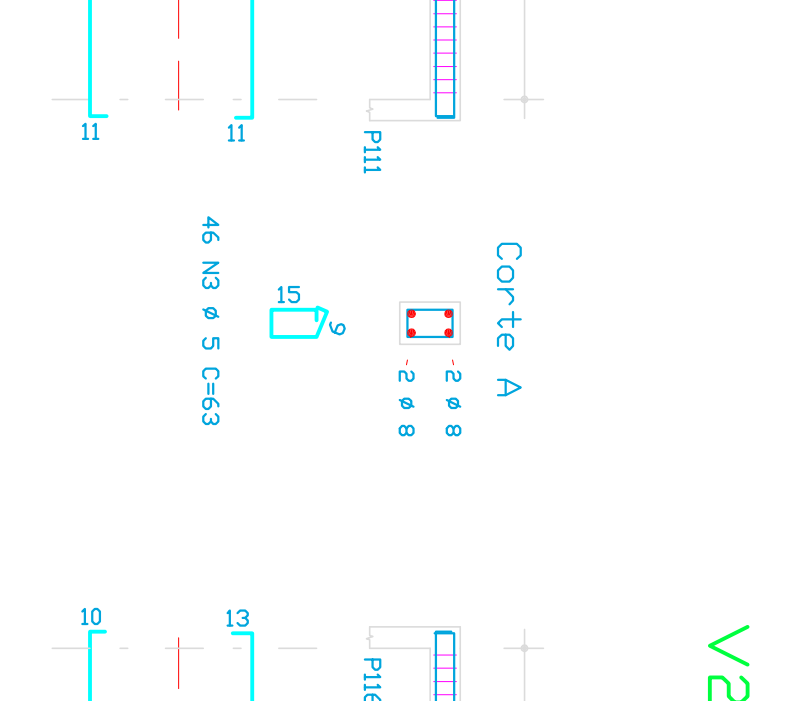
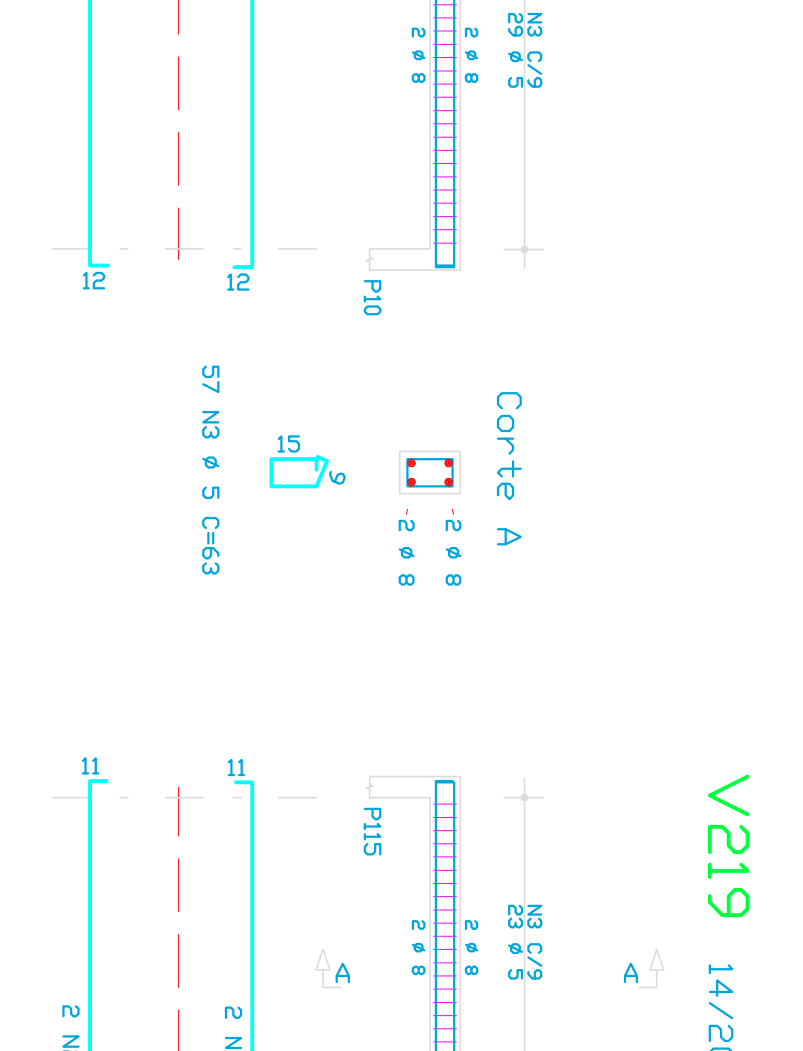
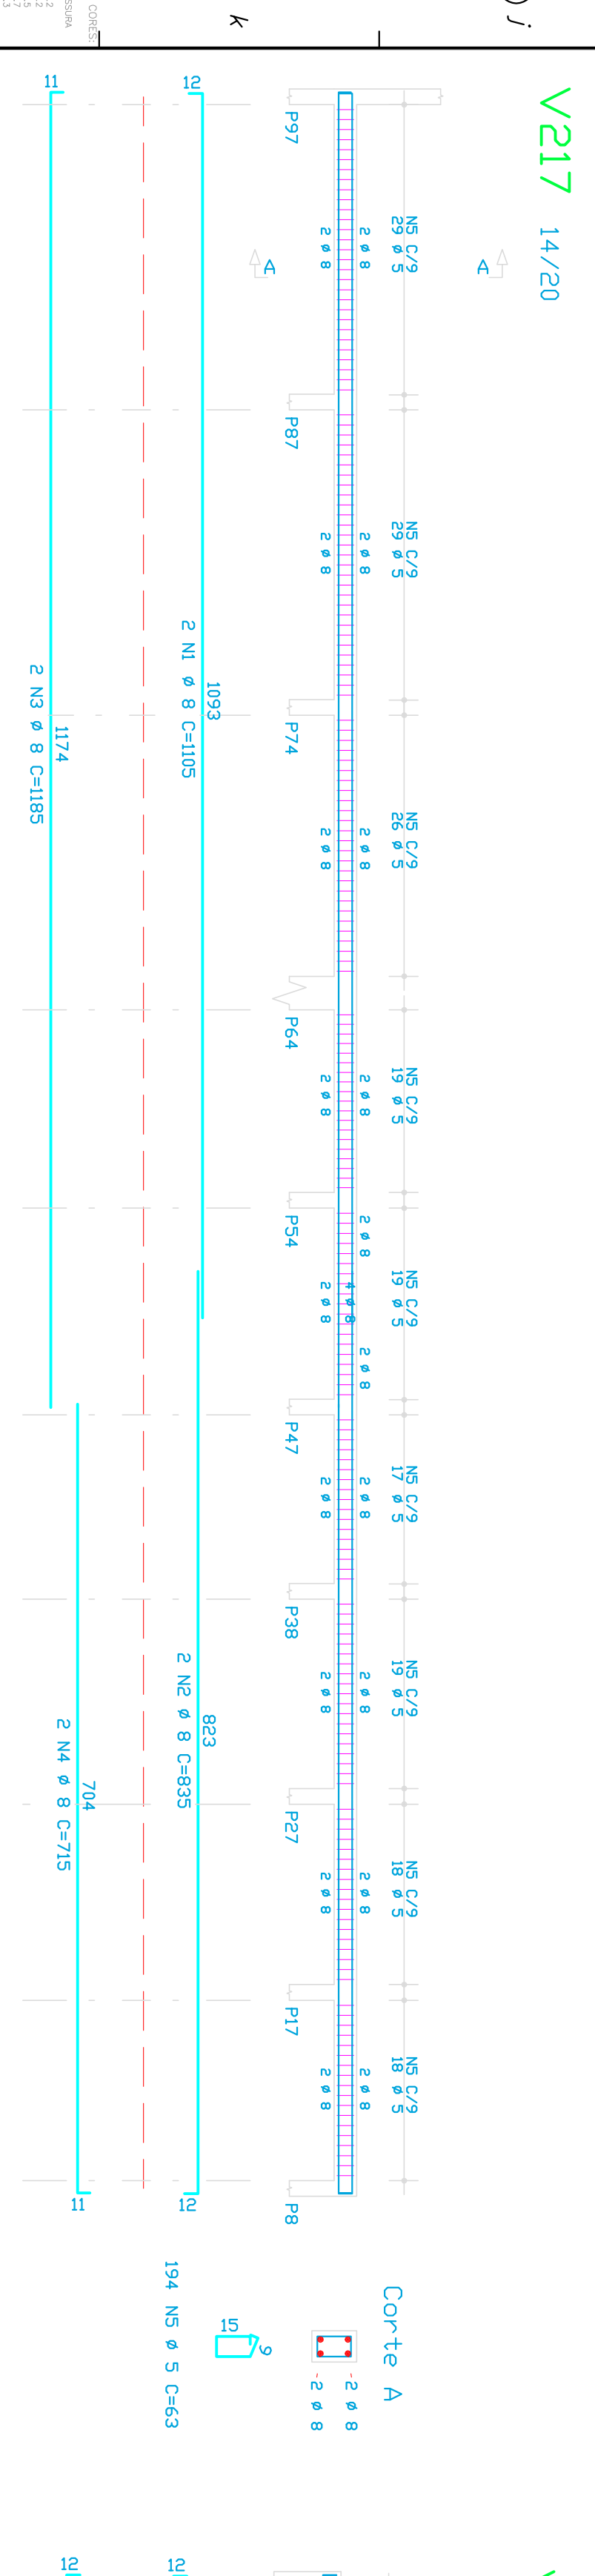
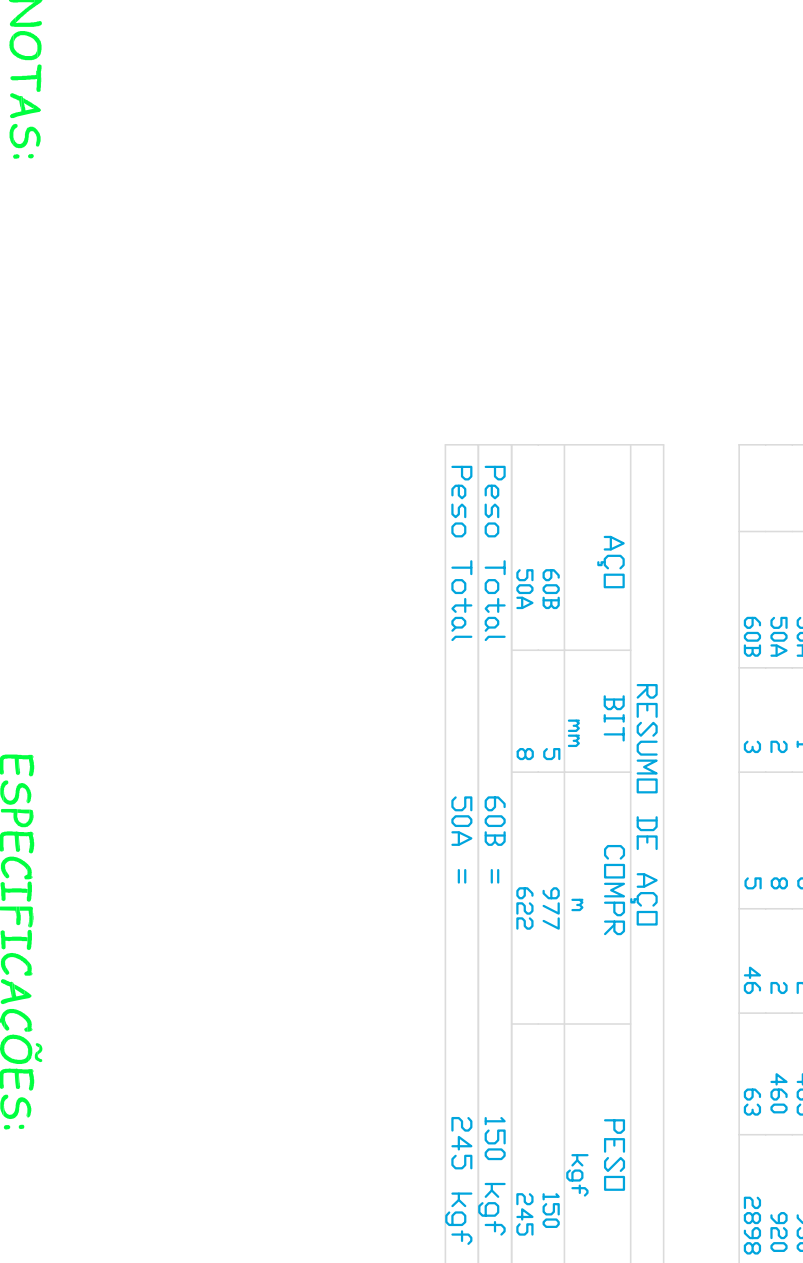
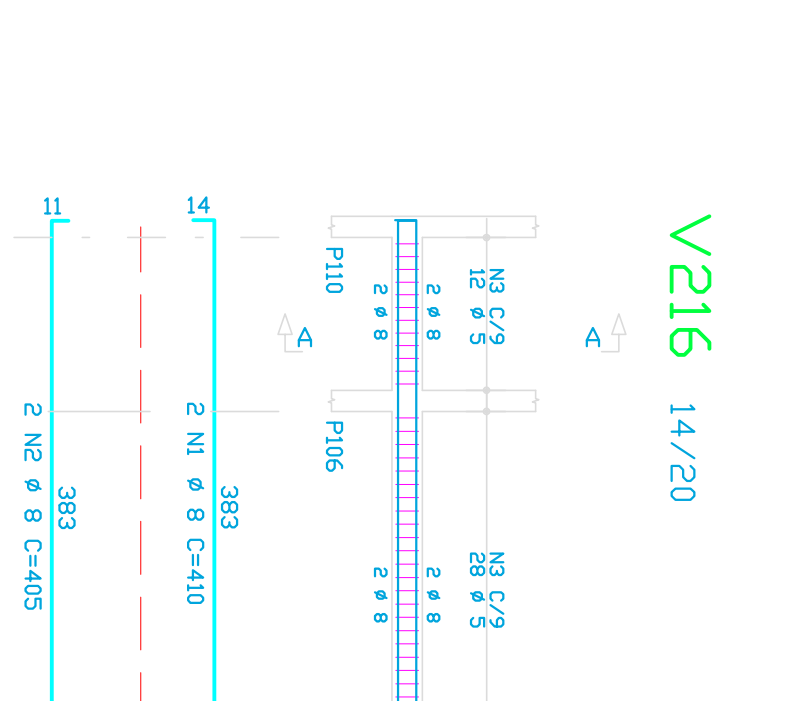
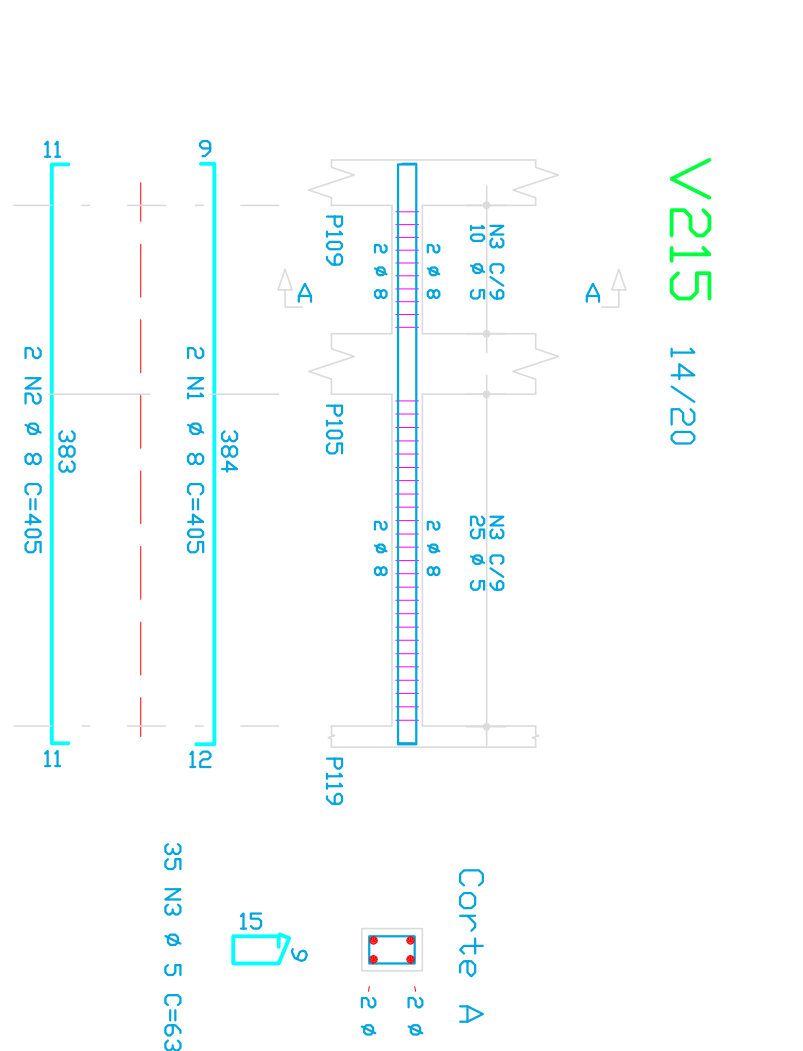
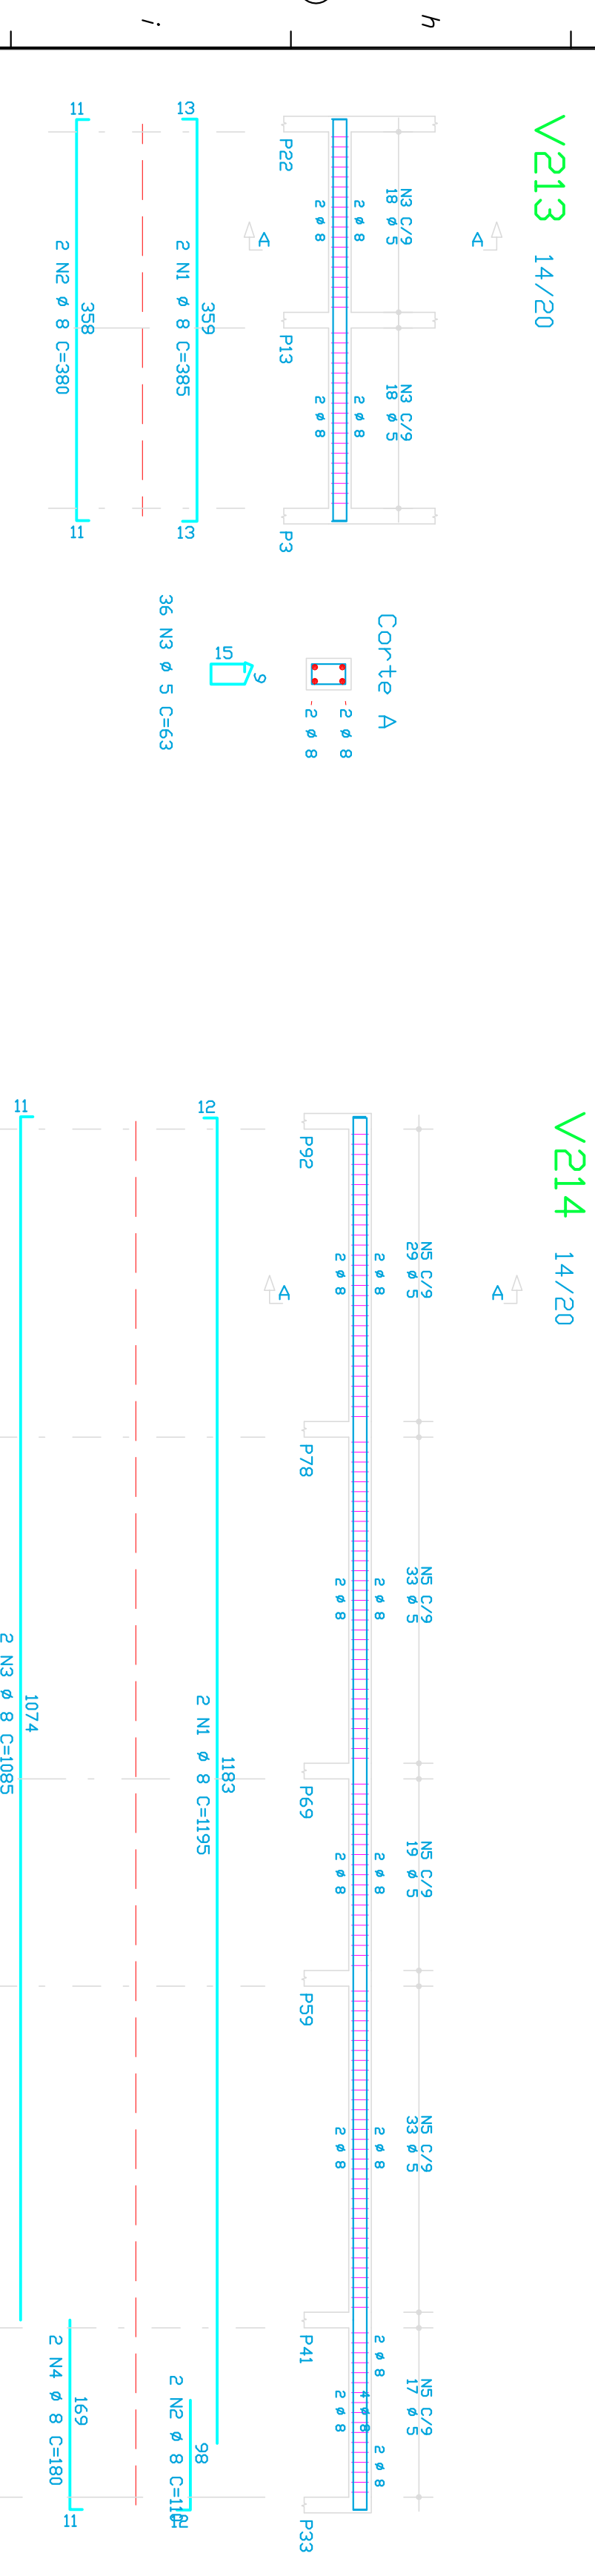
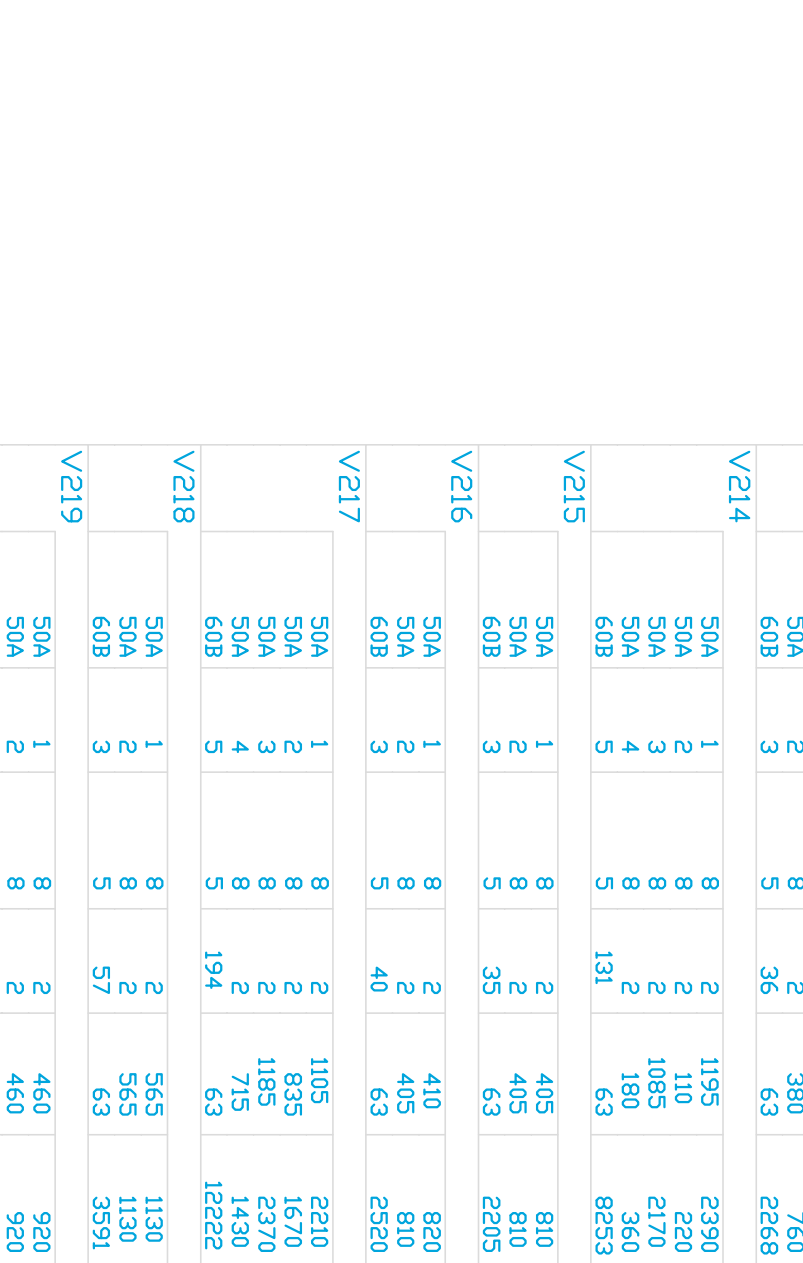
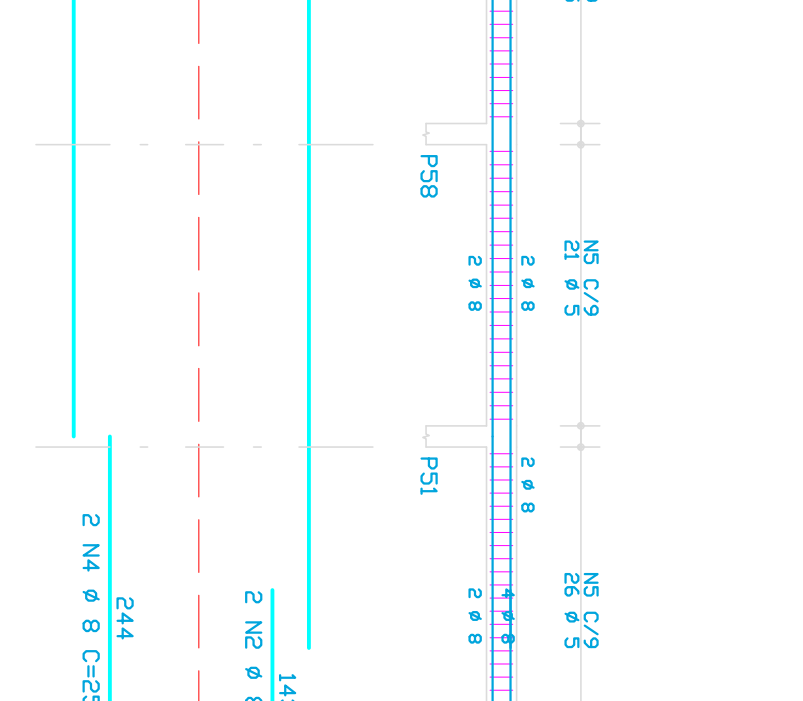
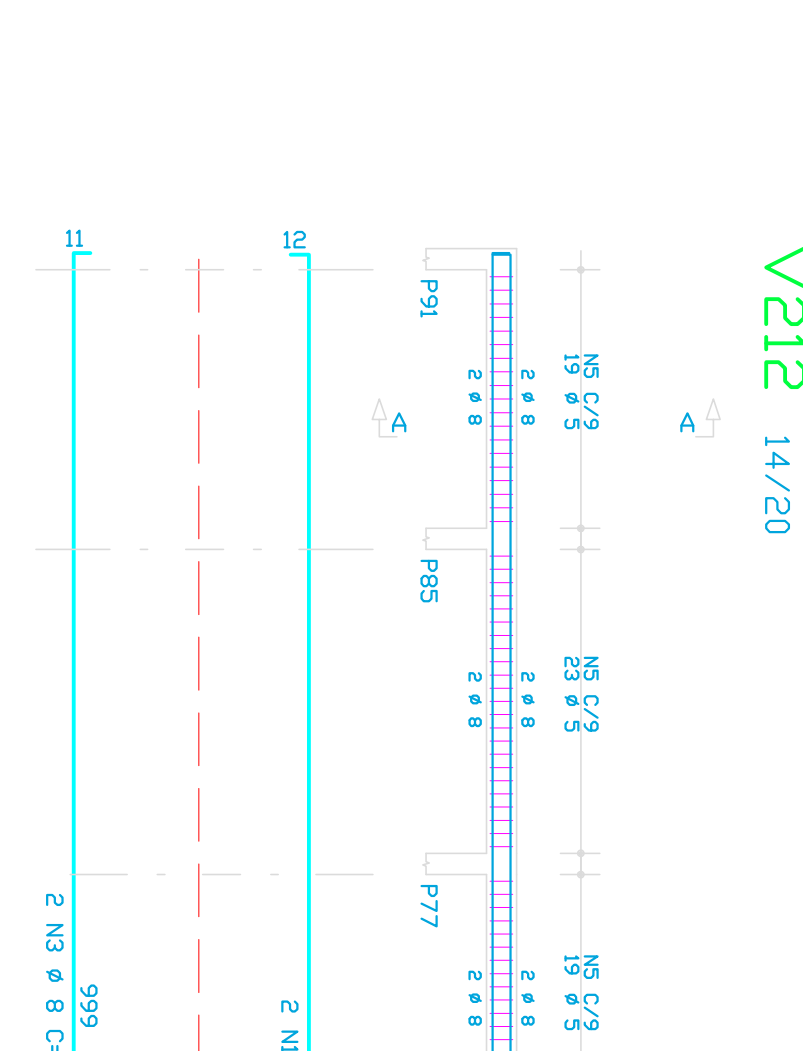
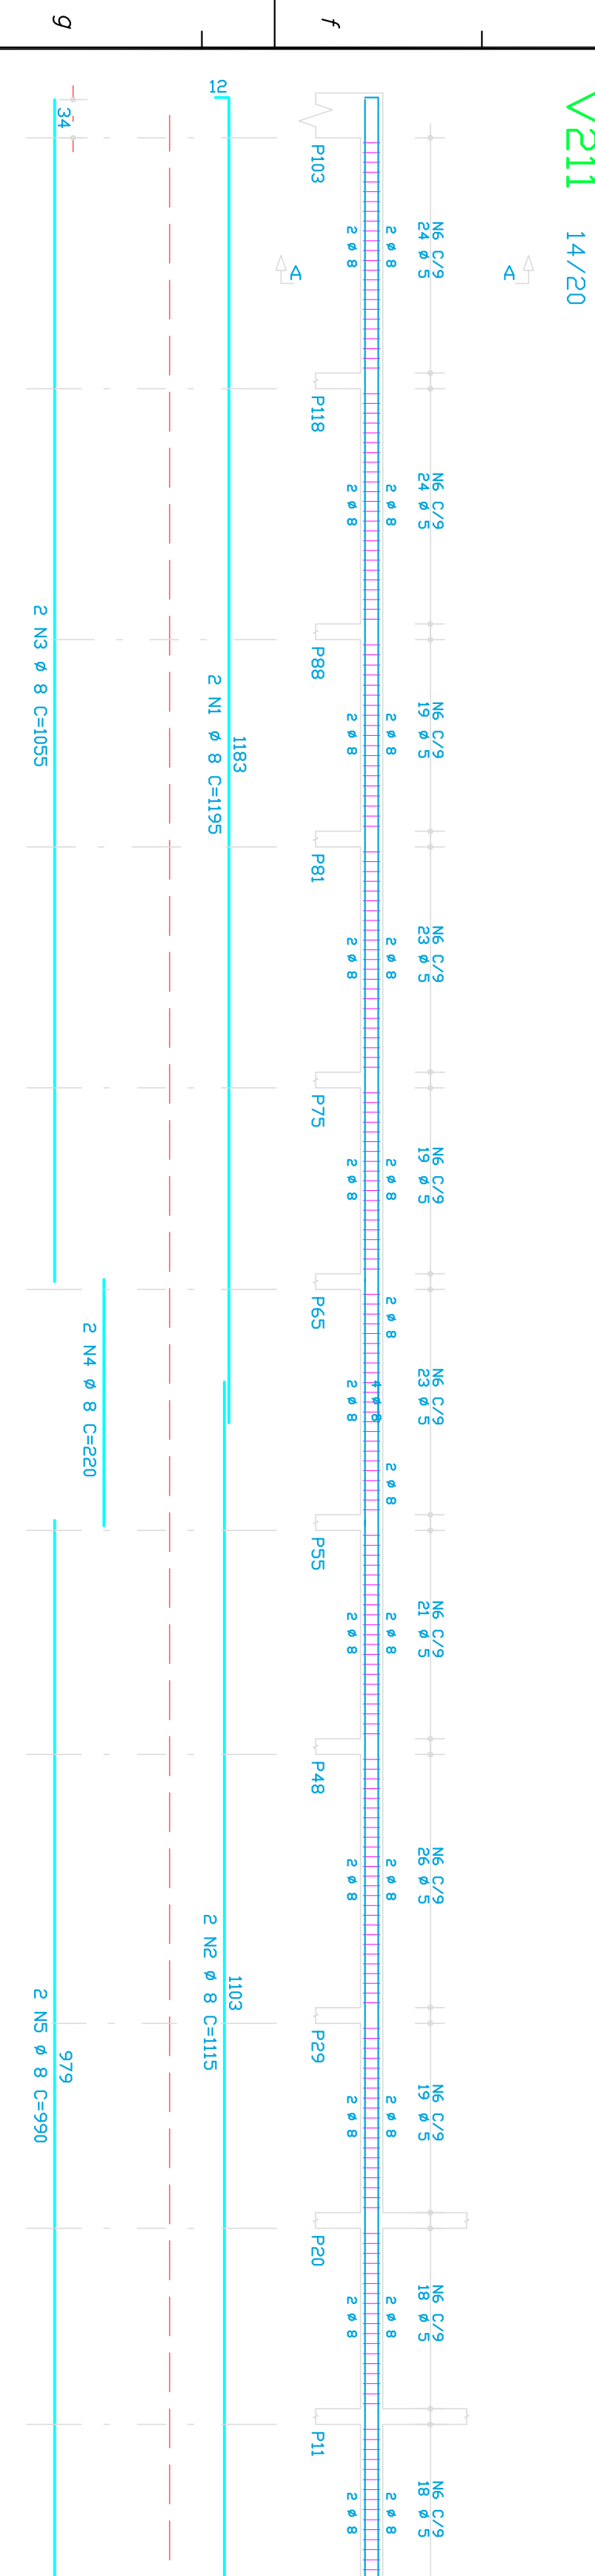
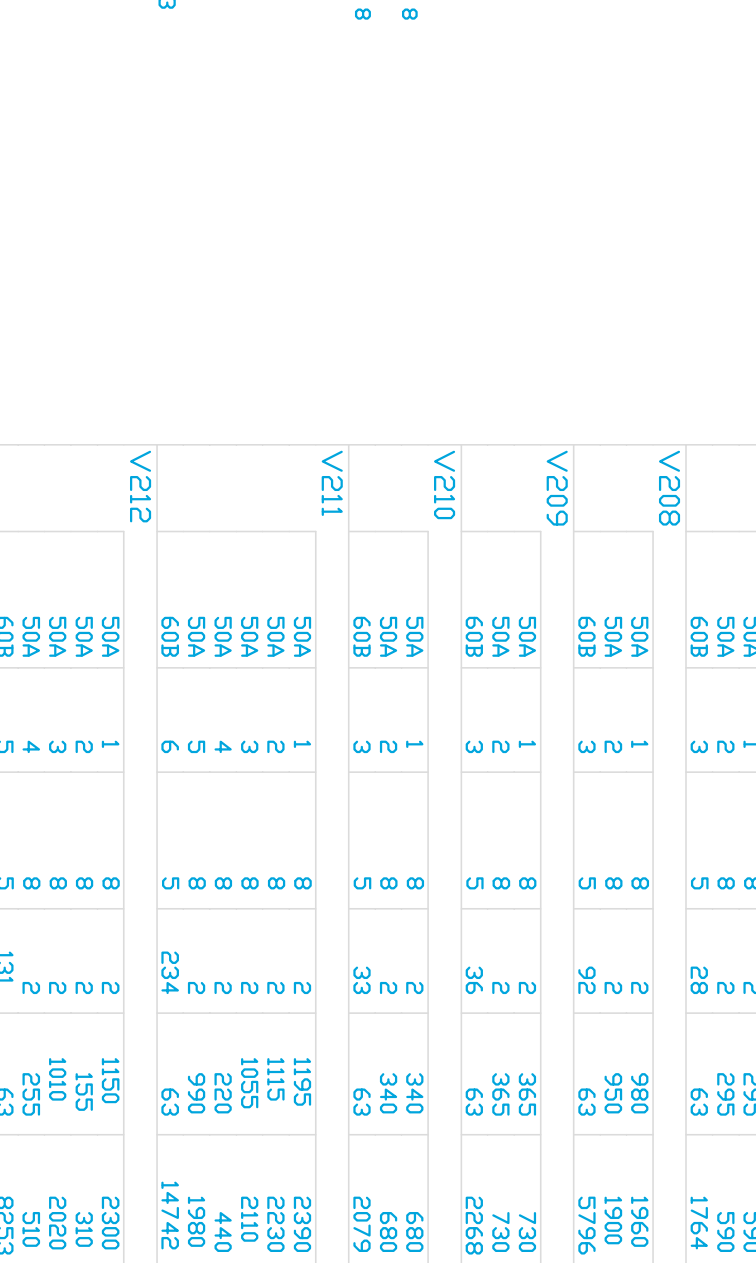
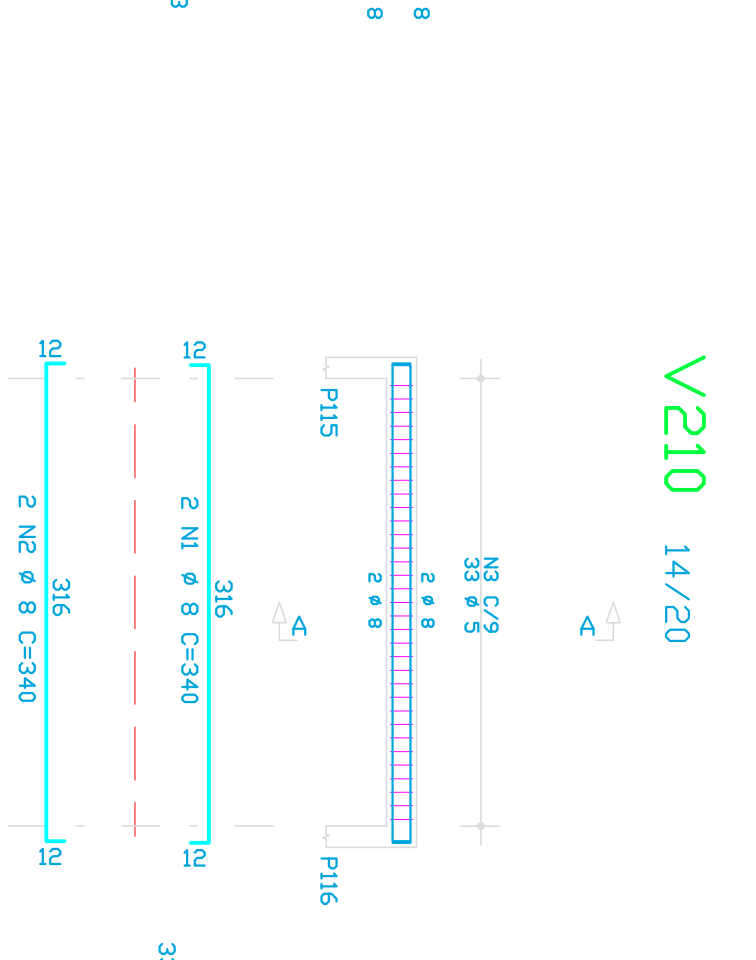
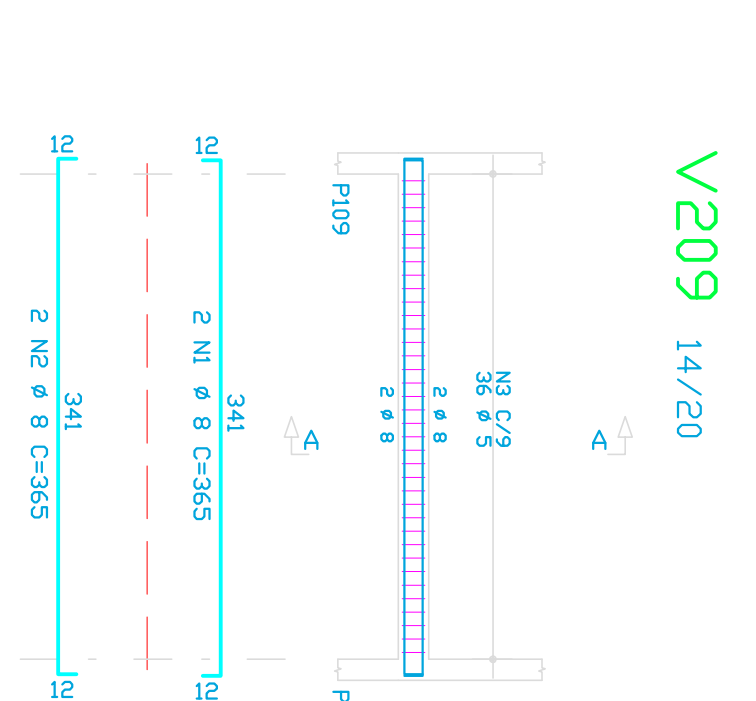
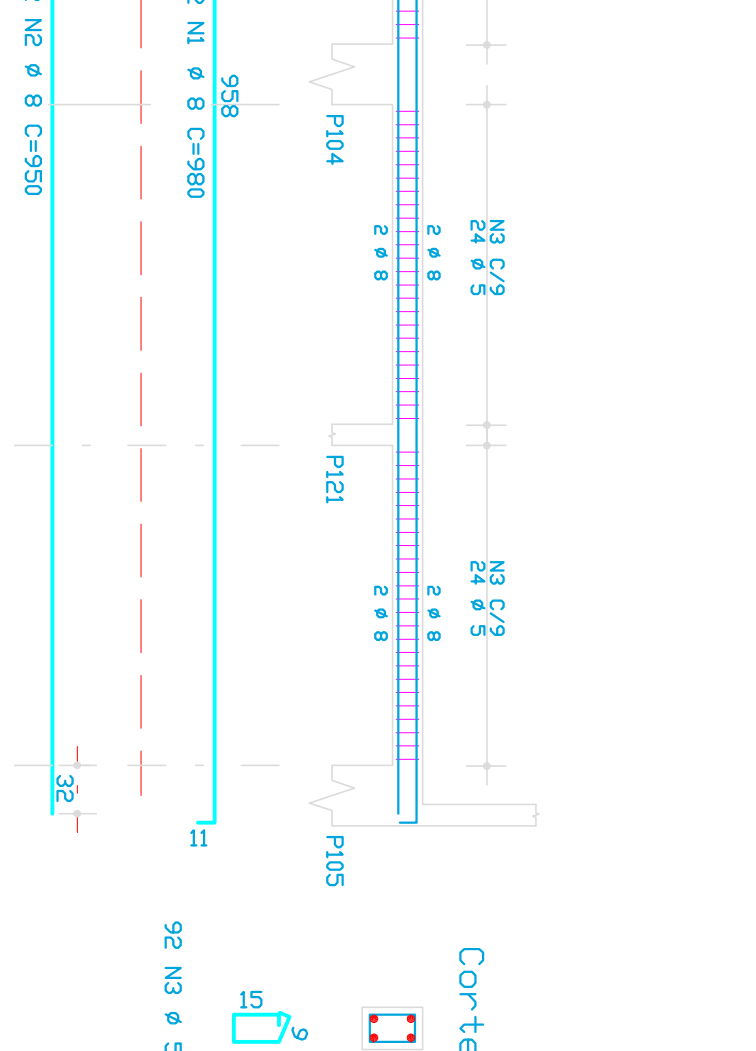
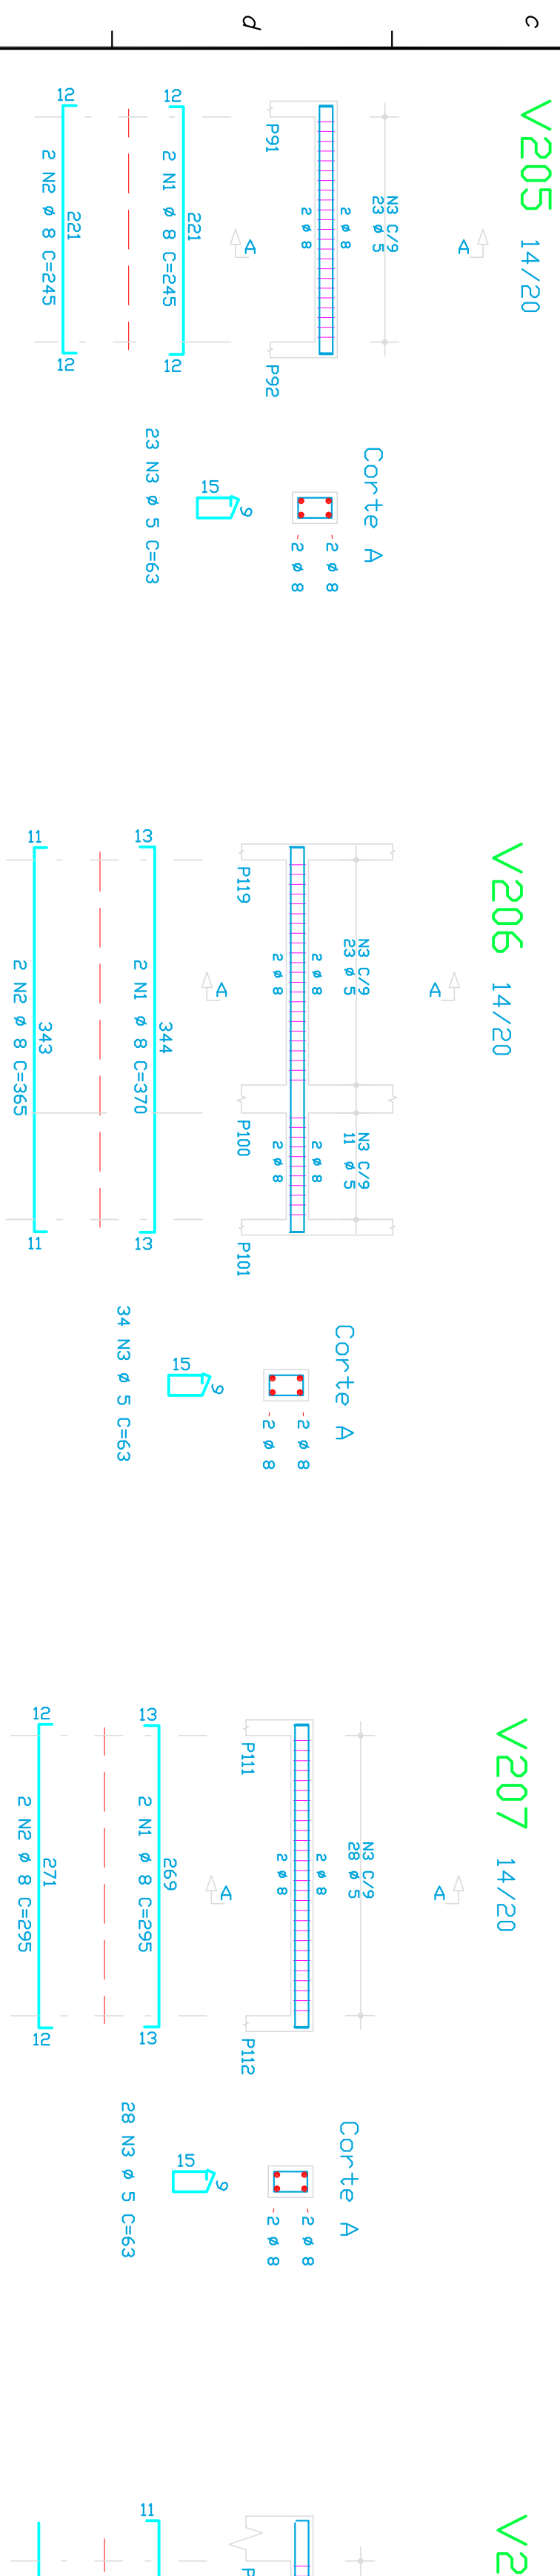
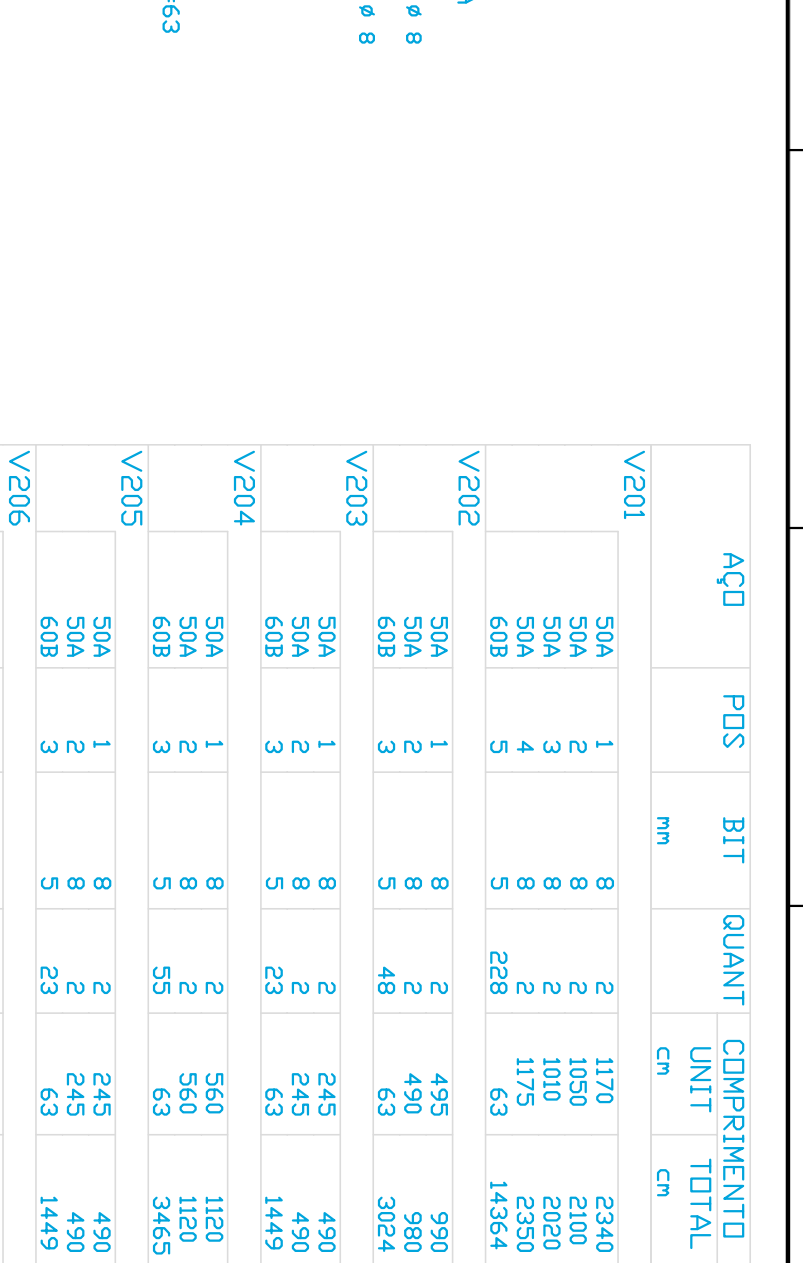
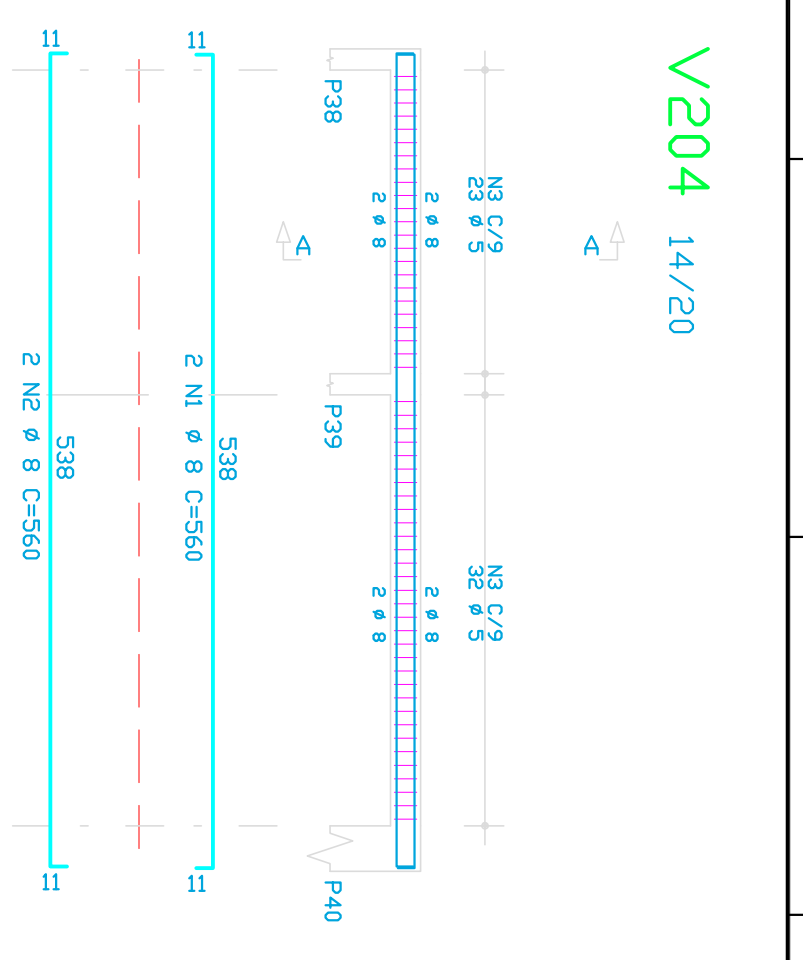
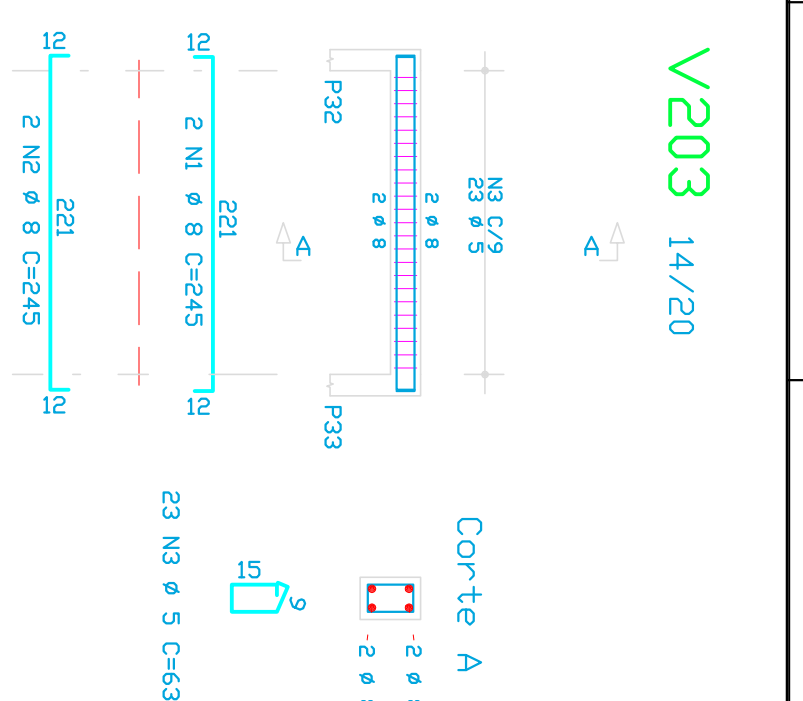
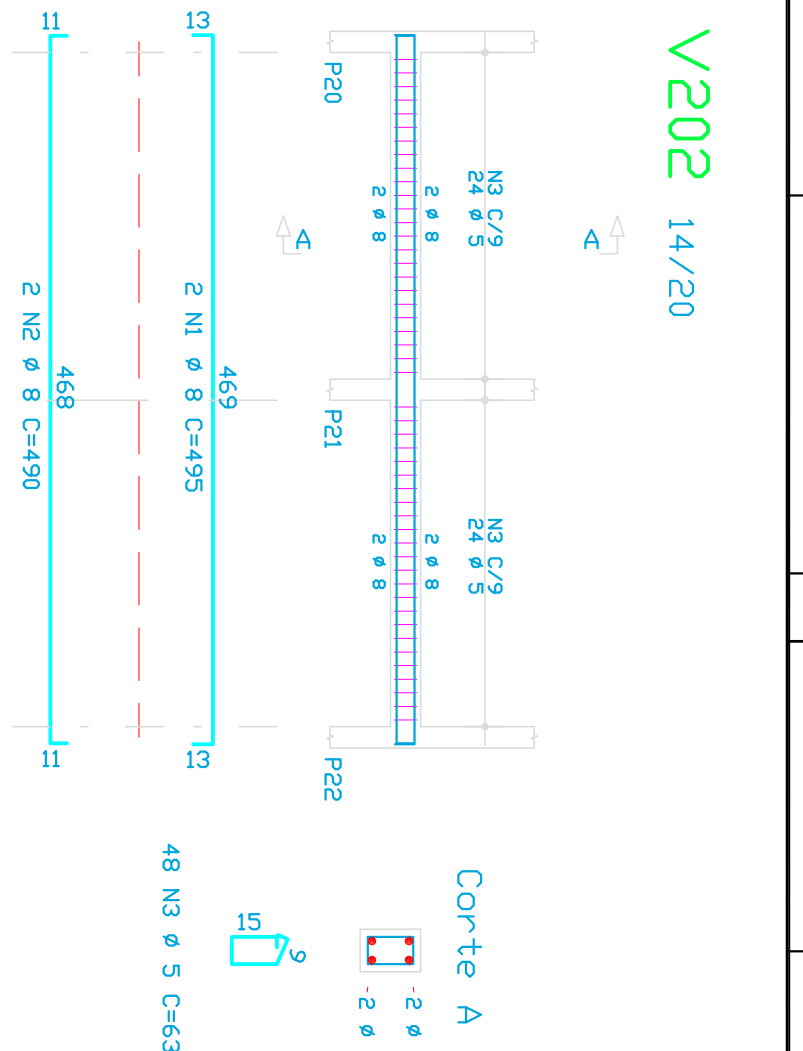


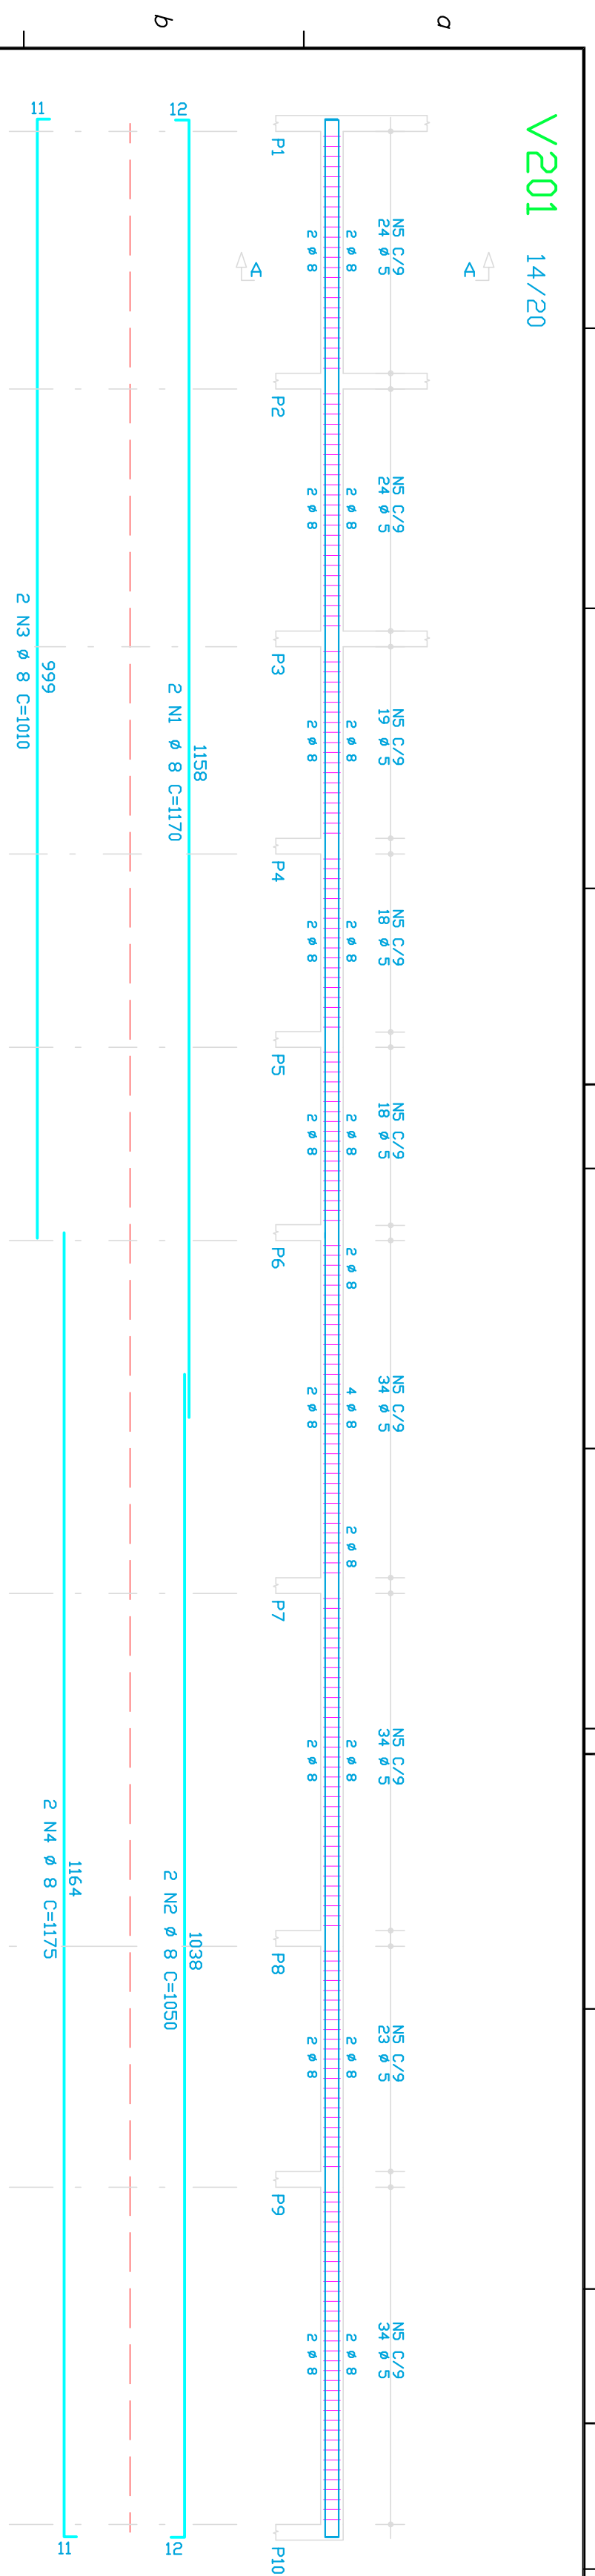

ACQ	POS	BIT	QUANT	COMPONENT	
				UNIT	TOTAL
V201		m		cm	

RESUMO DE AÇO			
AÇO	BIT	COMPR	PESO
	mm	m	kgf
60B	5	977	150
50A	8	622	245
Peso Total		60B =	150 kgf
Peso Total		50A =	245 kgf

NOTAS:

ESPECIFICAÇÕES:

1- VERIFICAR MEDIDAS EM OBRA.

2- MEDIDAS EM CENTÍMETRO E NÍVEIS EM METRO.

3- PREVER UTILIZAÇÃO DE ESPAÇADORES PLÁSTICOS OU SIMILARES PARA GARANTIR O CORRETO NÍVEL INDICADO.

1- AÇO CA-50A: $f_{yk} = 500 \text{ MPa}$.

2- CONCRETO: $f_{td} \geq 25 \text{ MPa}$.

3- COBERTURA DAS ARMADURAS $\geq 2,5 \text{ cm}$.

MCA

SERVIÇOS PROJETOS E CONSULTORIA S/S LTDA
Rua Prof. José Gomes Costano, 500 - Distrito Industrial Paulo Knoch - Leme/SP
CEP: 13.612/302 fone: (19) 3571-0788 e-mail: mcp@jetstar@yahoo.com.br
CNPJ: 06.912.056-3

OBRA	DESCRIÇÃO
Edifício Centro Oncológico	

DLHA