


Terminio Ometto (pavimentação)

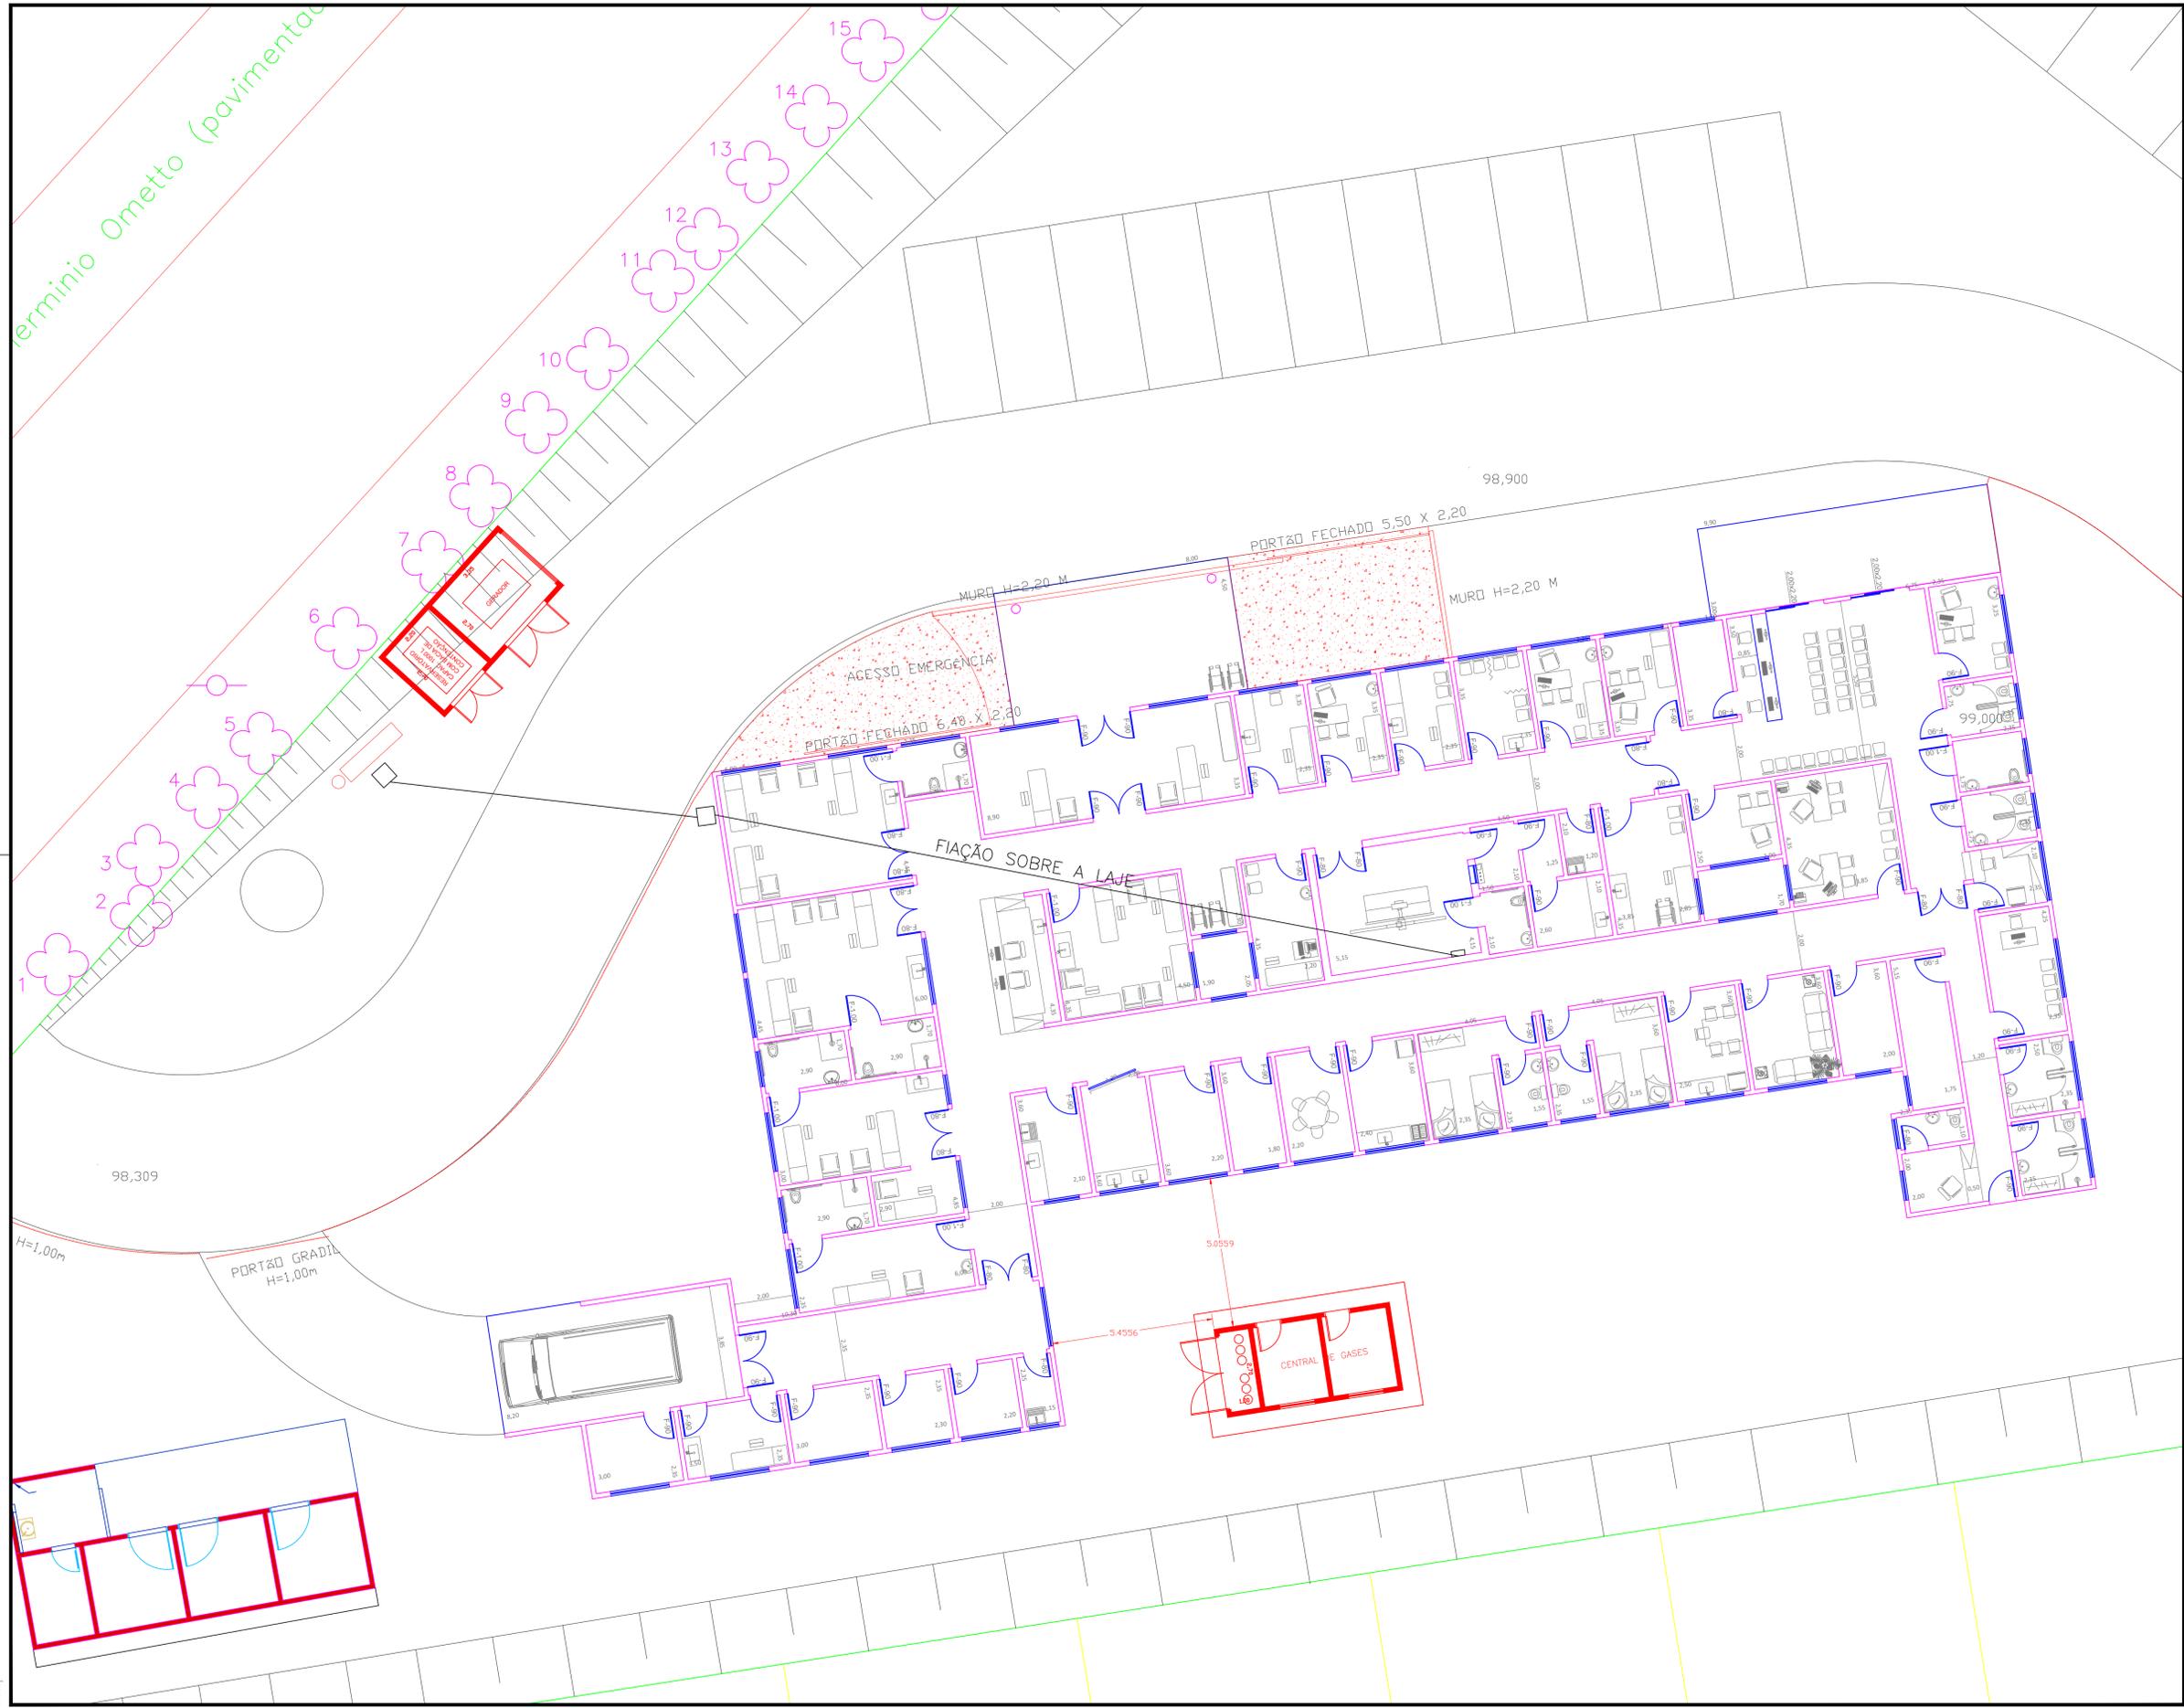

PREFEITURA DO MUNICÍPIO DE
LEME
SECRETARIA DE OBRAS E PLANEJAMENTO URBANO

FOLHA 01

ASSUNTO:
ALIMENTAÇÃO RAIO-X URA

LOCAL:
AV. HERMÍNIO OMETTO 885
JARDIM ALVORADA
LEME/SP

AUTOR DO PROJETO:
FERNANDO C. BERGAMIN

DATA: JUNHO/2018 | ESCALAS: 1:100

WAGNER RICARDO ANTUNES FILHO
PREFEITO MUNICIPAL

FERNANDO WAGNER KLEIN
SECRETARIA DE OBRAS E PLANEJAMENTO URBANO

ELISA LEME DE ARRUDA
ARQUITETA E URBANISTA
AUTORA DO PROJETO