



DET. LAJE TRELIÇA H=12

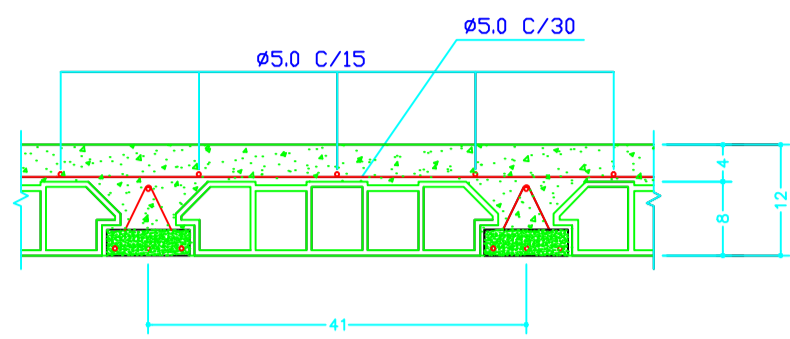


COMPOSIÇÃO DE CARGAS NAS LAJES: PESO PRÓPRIO: 200Kg/m²
SOBRECARGA: 50Kg/m²
REVESTIMENTO: 50Kg/m²
TELHADO: 100Kg/m²

DETALHE TÍPICO PARA ATERRAMENTO DO SISTEMA DE DE PARA RAÍZIS

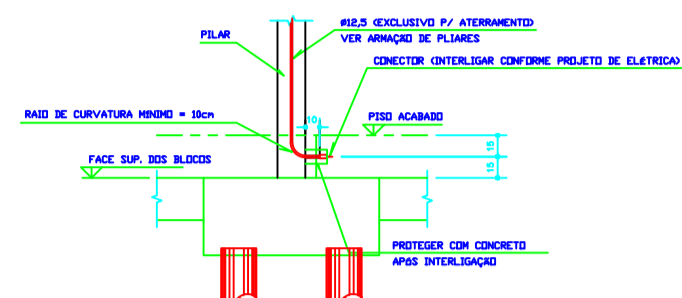

DETALHE TÍPICO DOS BLOCOS

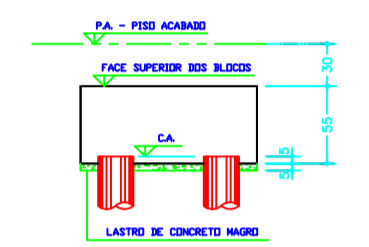

BLOCO (3x)



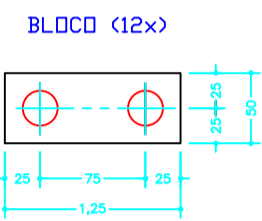


Tabela de Acabamentos	
1	Piso vinílico
2	Piso cerâmico
3	Piso intertravado de concreto
4	Piso cimento queimado colorido
5	Piso cimentado
1	Latex sobre massa única
2	Revestimento cerâmico
3	Latex e barrado esmalte sintético
4	Latex acrílico

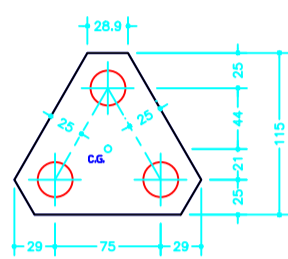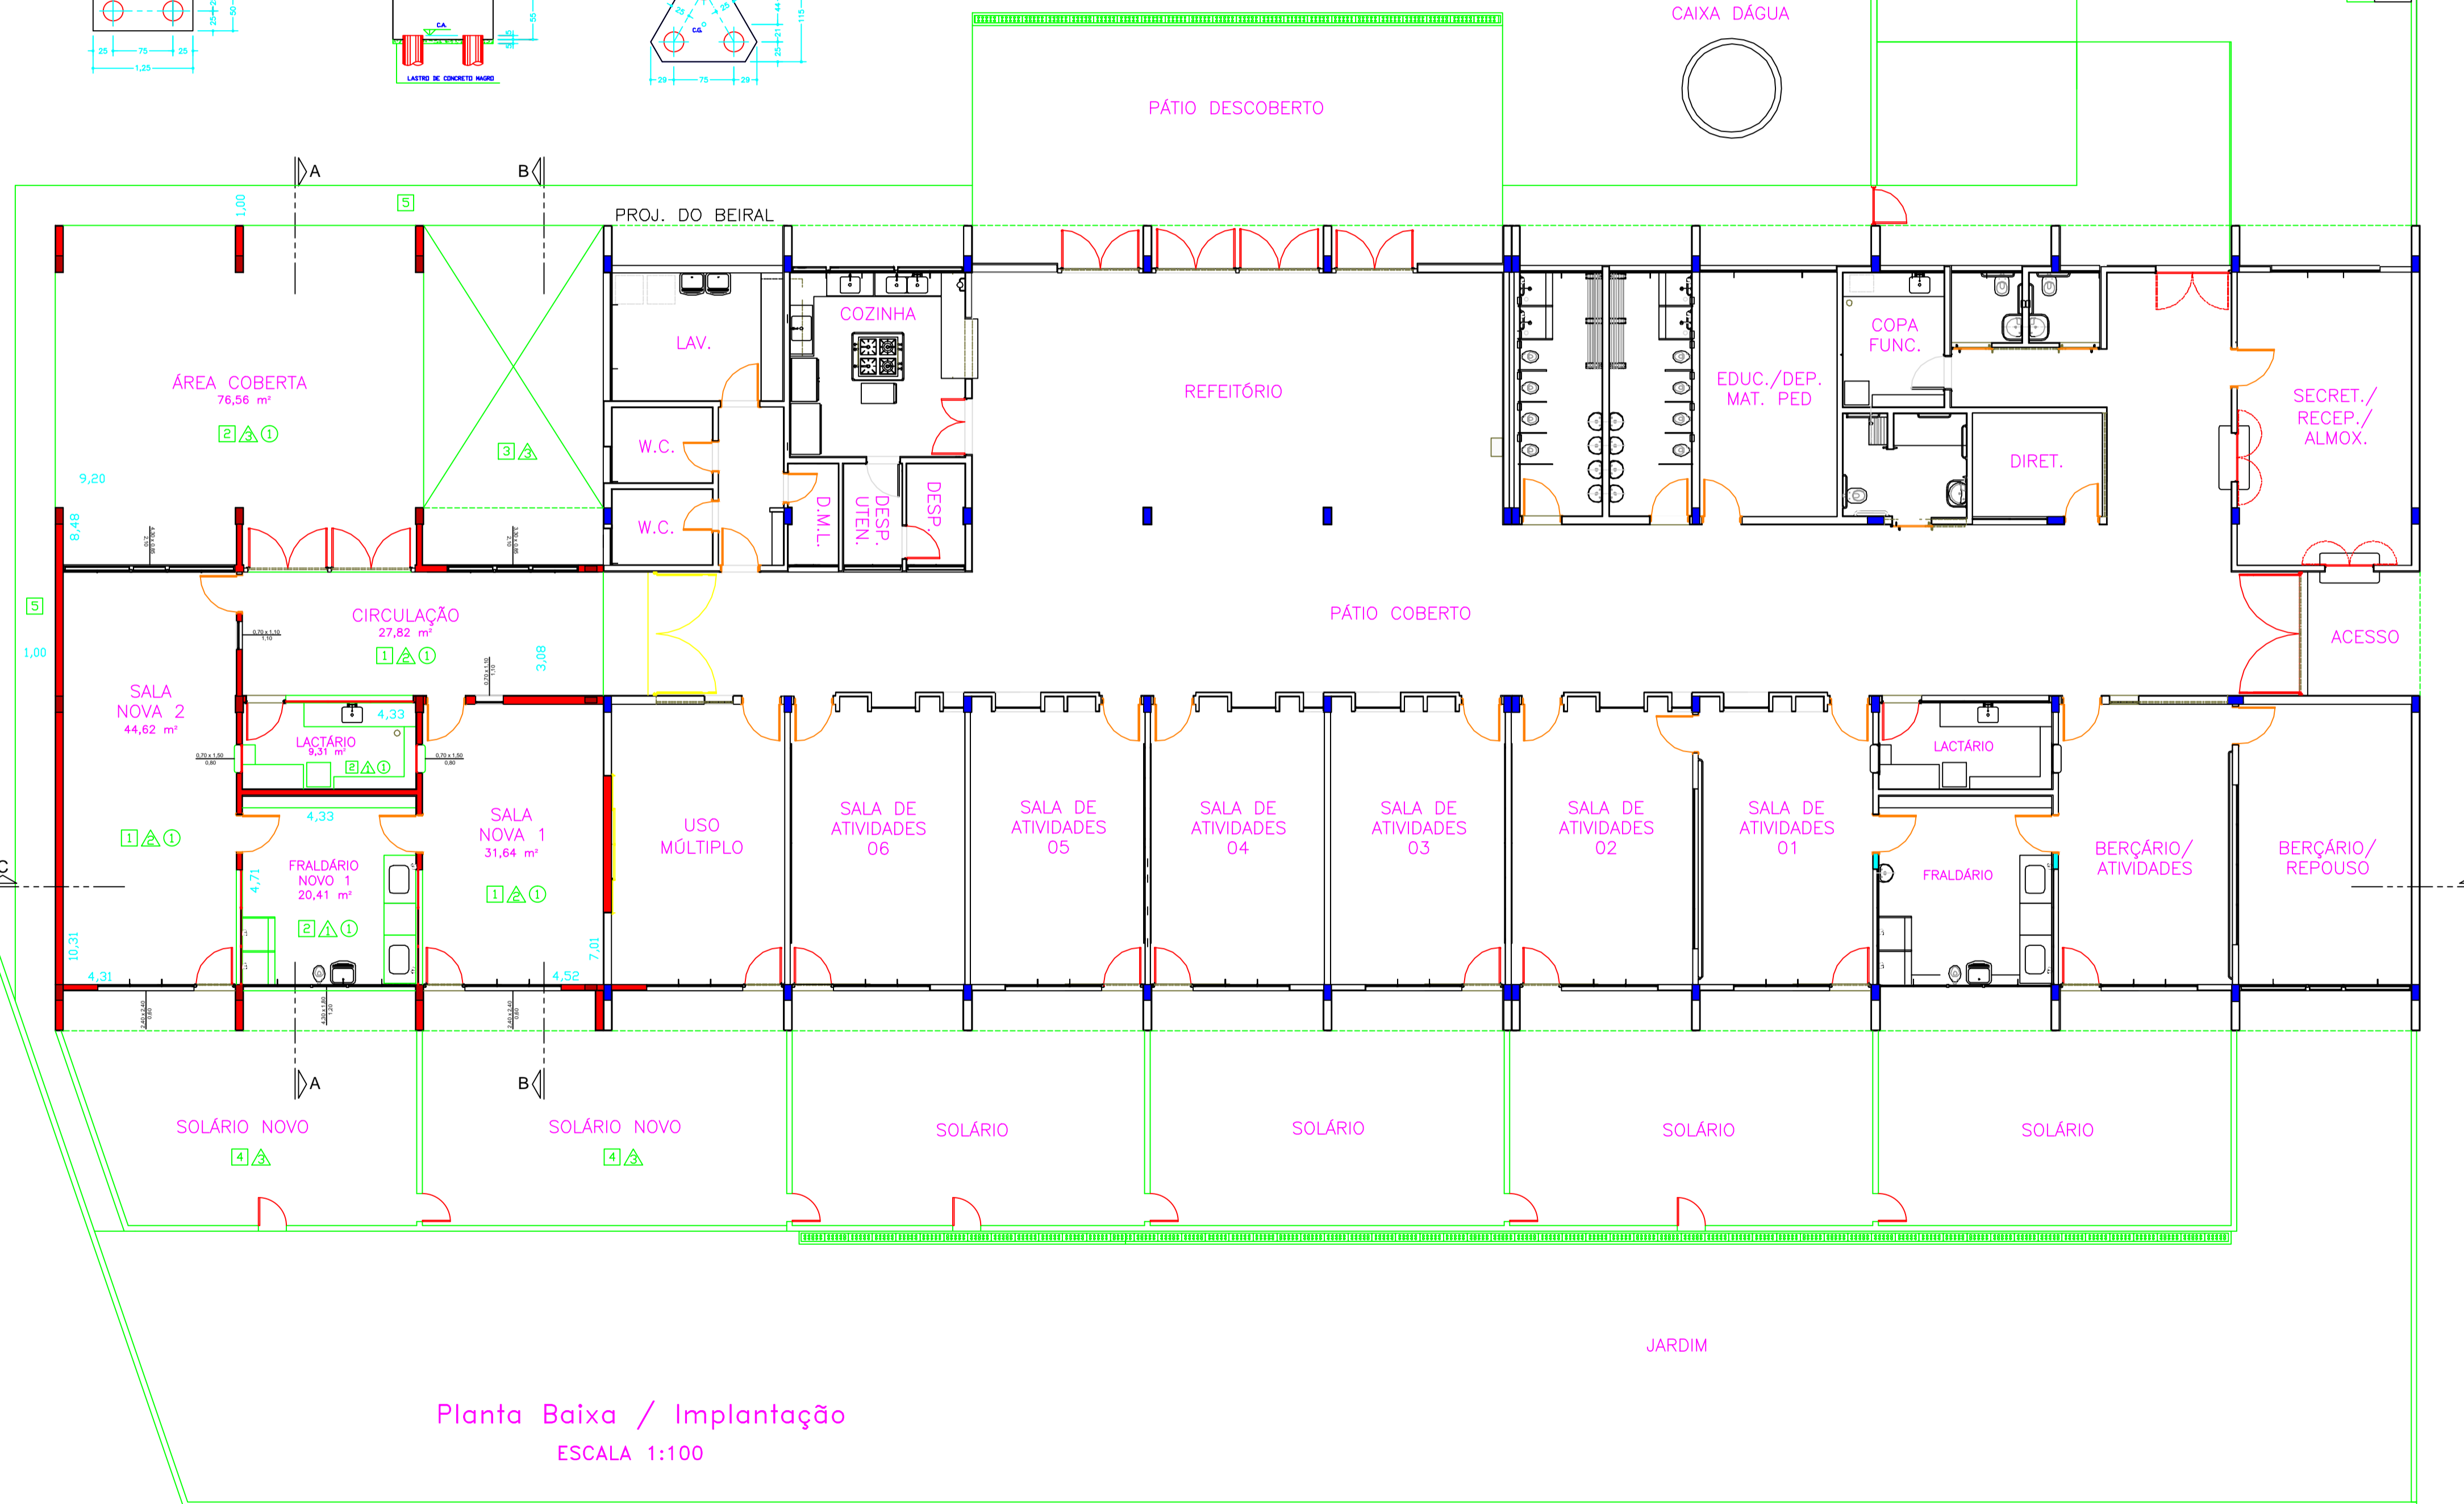

RUA ANTONIO JORGE MANSUR

RUA NELSON TAUFIC NASSIF

PREFEITURA DO MUNICÍPIO
LEME
SECRETARIA DE OBRAS E PLANEJAMENTO URBANO

FOLHA 01/03

OBRA: AMPLIAÇÃO EMBE PROFª MARIQUITA TEROSSI
LOCAL: EMBE PROFª MARIQUITA TEROSSI RUA EVELYN CASSEB TAUFIC - 110 JARDIM UNIVERSITÁRIO - LEME - SP
OBJETO: PLANTAS DE IMPLANTAÇÃO - QUADRO ACABAMENTOS

ÁREAS	
TERRENO	3.381,77 m ²
CONST. EXISTENTE	813,79 m ²
ÁREA A AMPLIAR	224,78 m ²
CONSTRUÇÃO TOTAL	1.038,56 m ²
ÁREA LIVRE	2.343,21 m ²

ARQUIVO: Ampliação Creche Jardim Universitário

DATA	ESCALAS	DESENHO
JUN/2018	INDICADAS	COMN

WAGNER RICARDO ANTUNES FILHO
PREFEITO MUNICIPAL

FERNANDO WAGNER KLEIN
SECRETÁRIO DE OBRAS E PLANEJAMENTO URBANO